
二　設計說明

2-1 配置計畫

以儘量不破壞現有之景觀，維持既有草地之完整性為原則，將建築物配置於公園週邊，並儘可能不破壞公園既有植栽．動線則與公園既有之人行步道系統相配合．

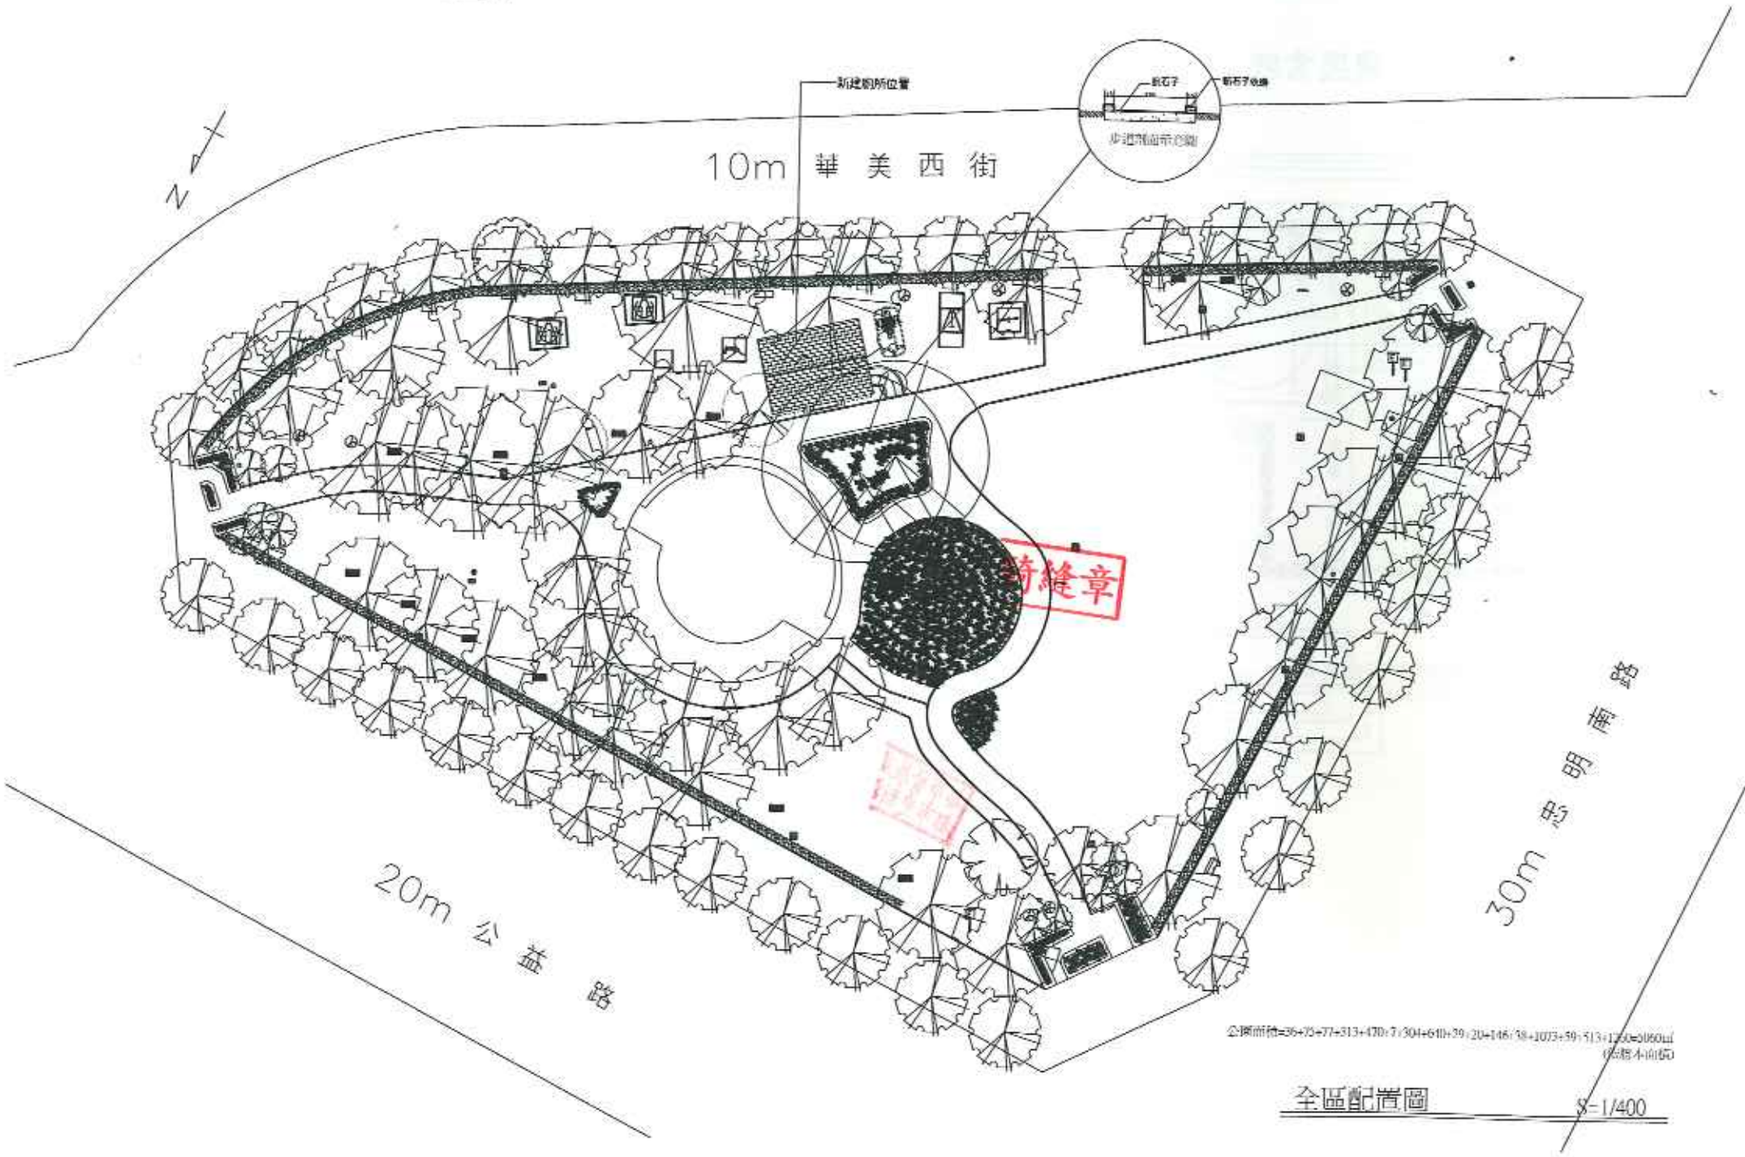

全區配置圖　S=1/400