參. 設計說明

五. 景觀規劃及設計構想

一. 現有植栽：


基地位於台中公園內，基地上現有植栽數千株，高木也有750棵以上，明湖水面外，綠化有80%以上。而建築基地前後有6棵直徑50cm大樹。北側有大片黃槲子及大草坪。

二. 增植喬木：

基地建物邊增植 福木26棵，高200cm，樹徑4cm
臺灣櫸樹3棵，高350cm，樹徑4cm。

增加植栽數量表:

	圖例	名稱	規格(cm)	米徑(cm)	數量	覆土深度(cm)
喬木		福木	H：200	4	26	120
		臺灣櫸樹	H：350	4	3	120

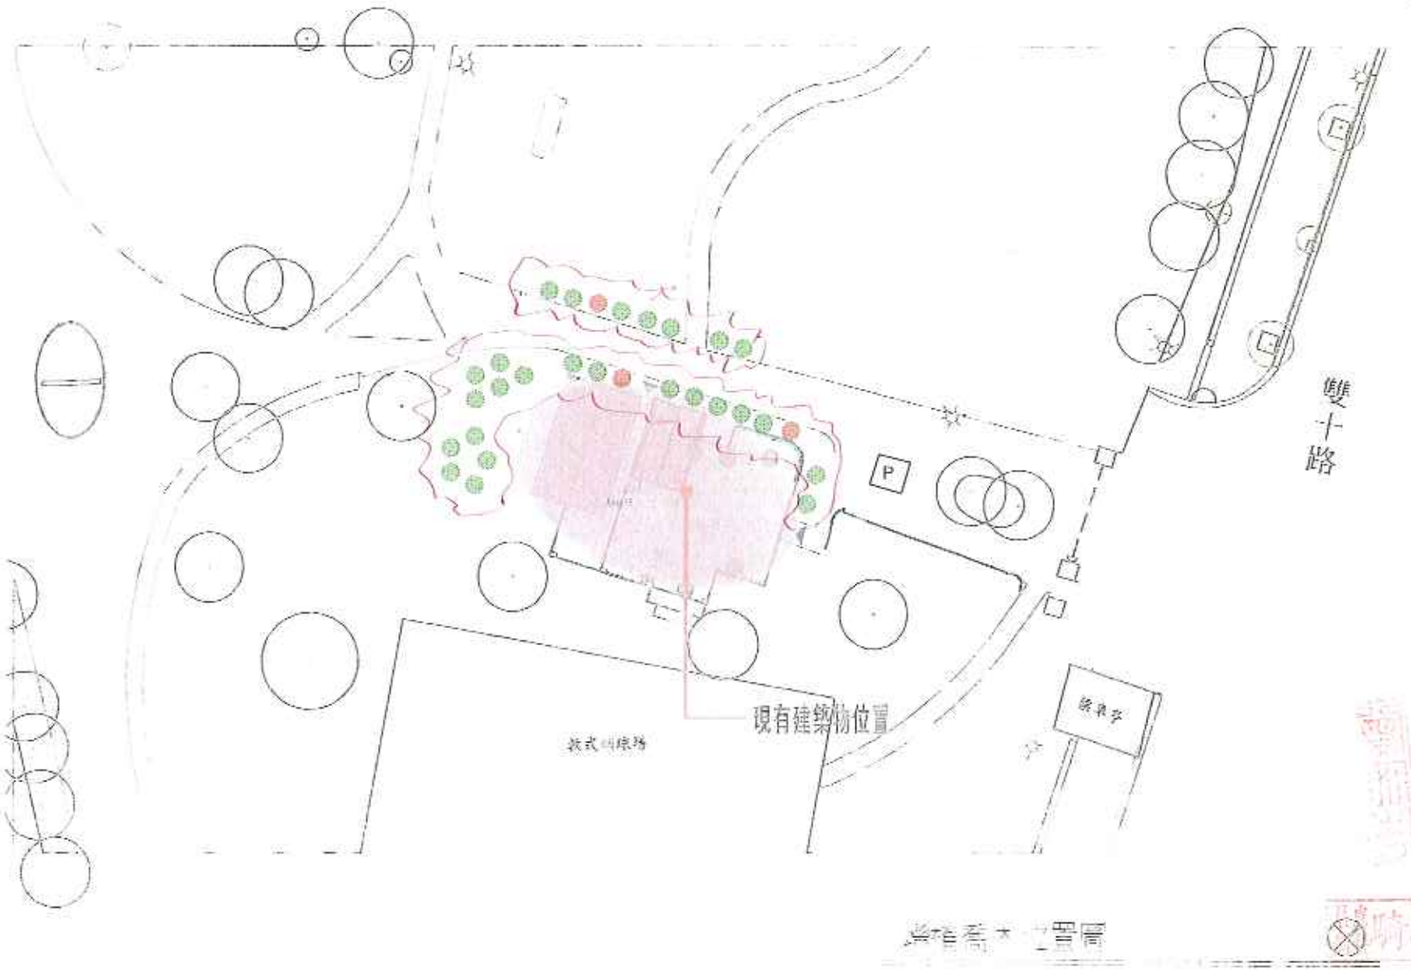





變更後