一、綠化植栽計劃：

(一) 規劃設計構想：

1. 配合台電回饋居民之便民、利民之需求，將戶外空間規劃成舒適的開放空間。

2. 針對吵雜、污染的都市環境，提供一綠意盎然的清新空間。


3. 分區意象：將整個戶外空間除必要之機能所需，其餘皆為綠帶。且必要之機能空間亦儘可能在便利性的訴求下提供舒適、綠意的質感。

(1) 街角廣場：結合人行道空間與鋪面型式，配合街角需求，運用鋪面、座椅…等設施，塑造成可轉接、等待的空間，並織出都市空間應有的紋理，提供舒適的人行空間。


(2) 休閒草坡：運用草坡、色彩豐富的地被植物，以建築旁花台為背景，將建物軟化，以行塑出一個能化解吵雜、污染的綠意、閒適的休閒空間。

(3) 綠　　帶：在建物側面面區位，運用整地、列植挺直的台灣欒樹樹，以穩定空間秩序。


(4) 植草磚鋪面及機車停車區：將作業及停車的機能性空間以植草磚鋪面來減緩生硬的停車空間，增添綠意。

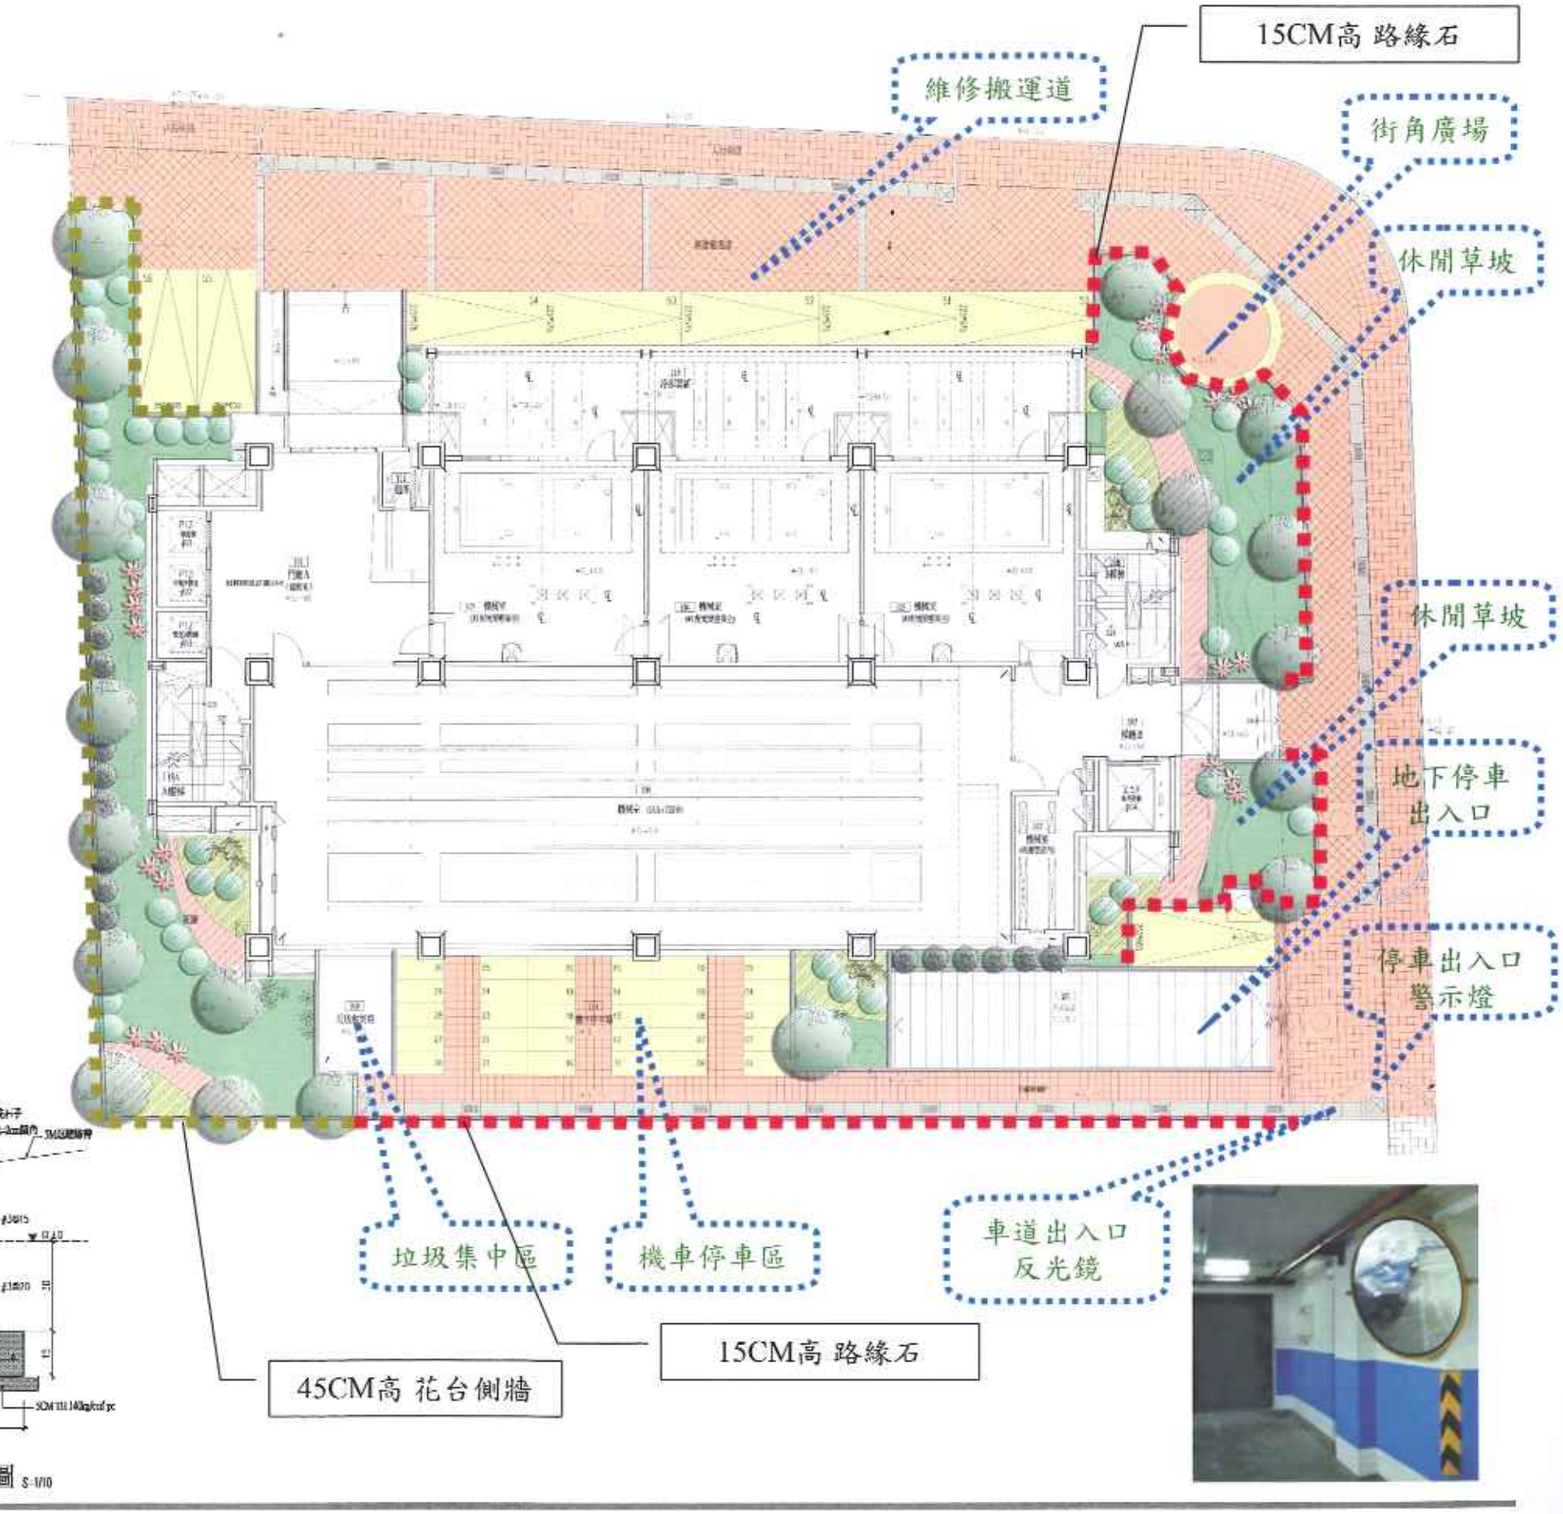



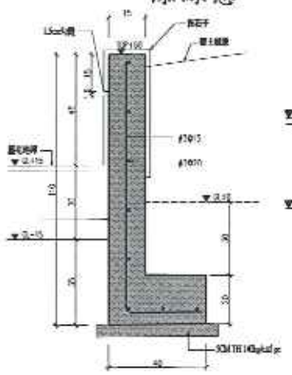

⑨ 花台側牆詳圖 S-1/10

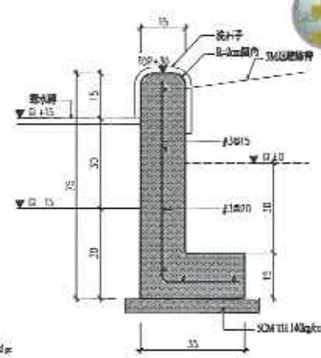

⑪ 路緣石詳圖 S-1/10