
全區配置圖

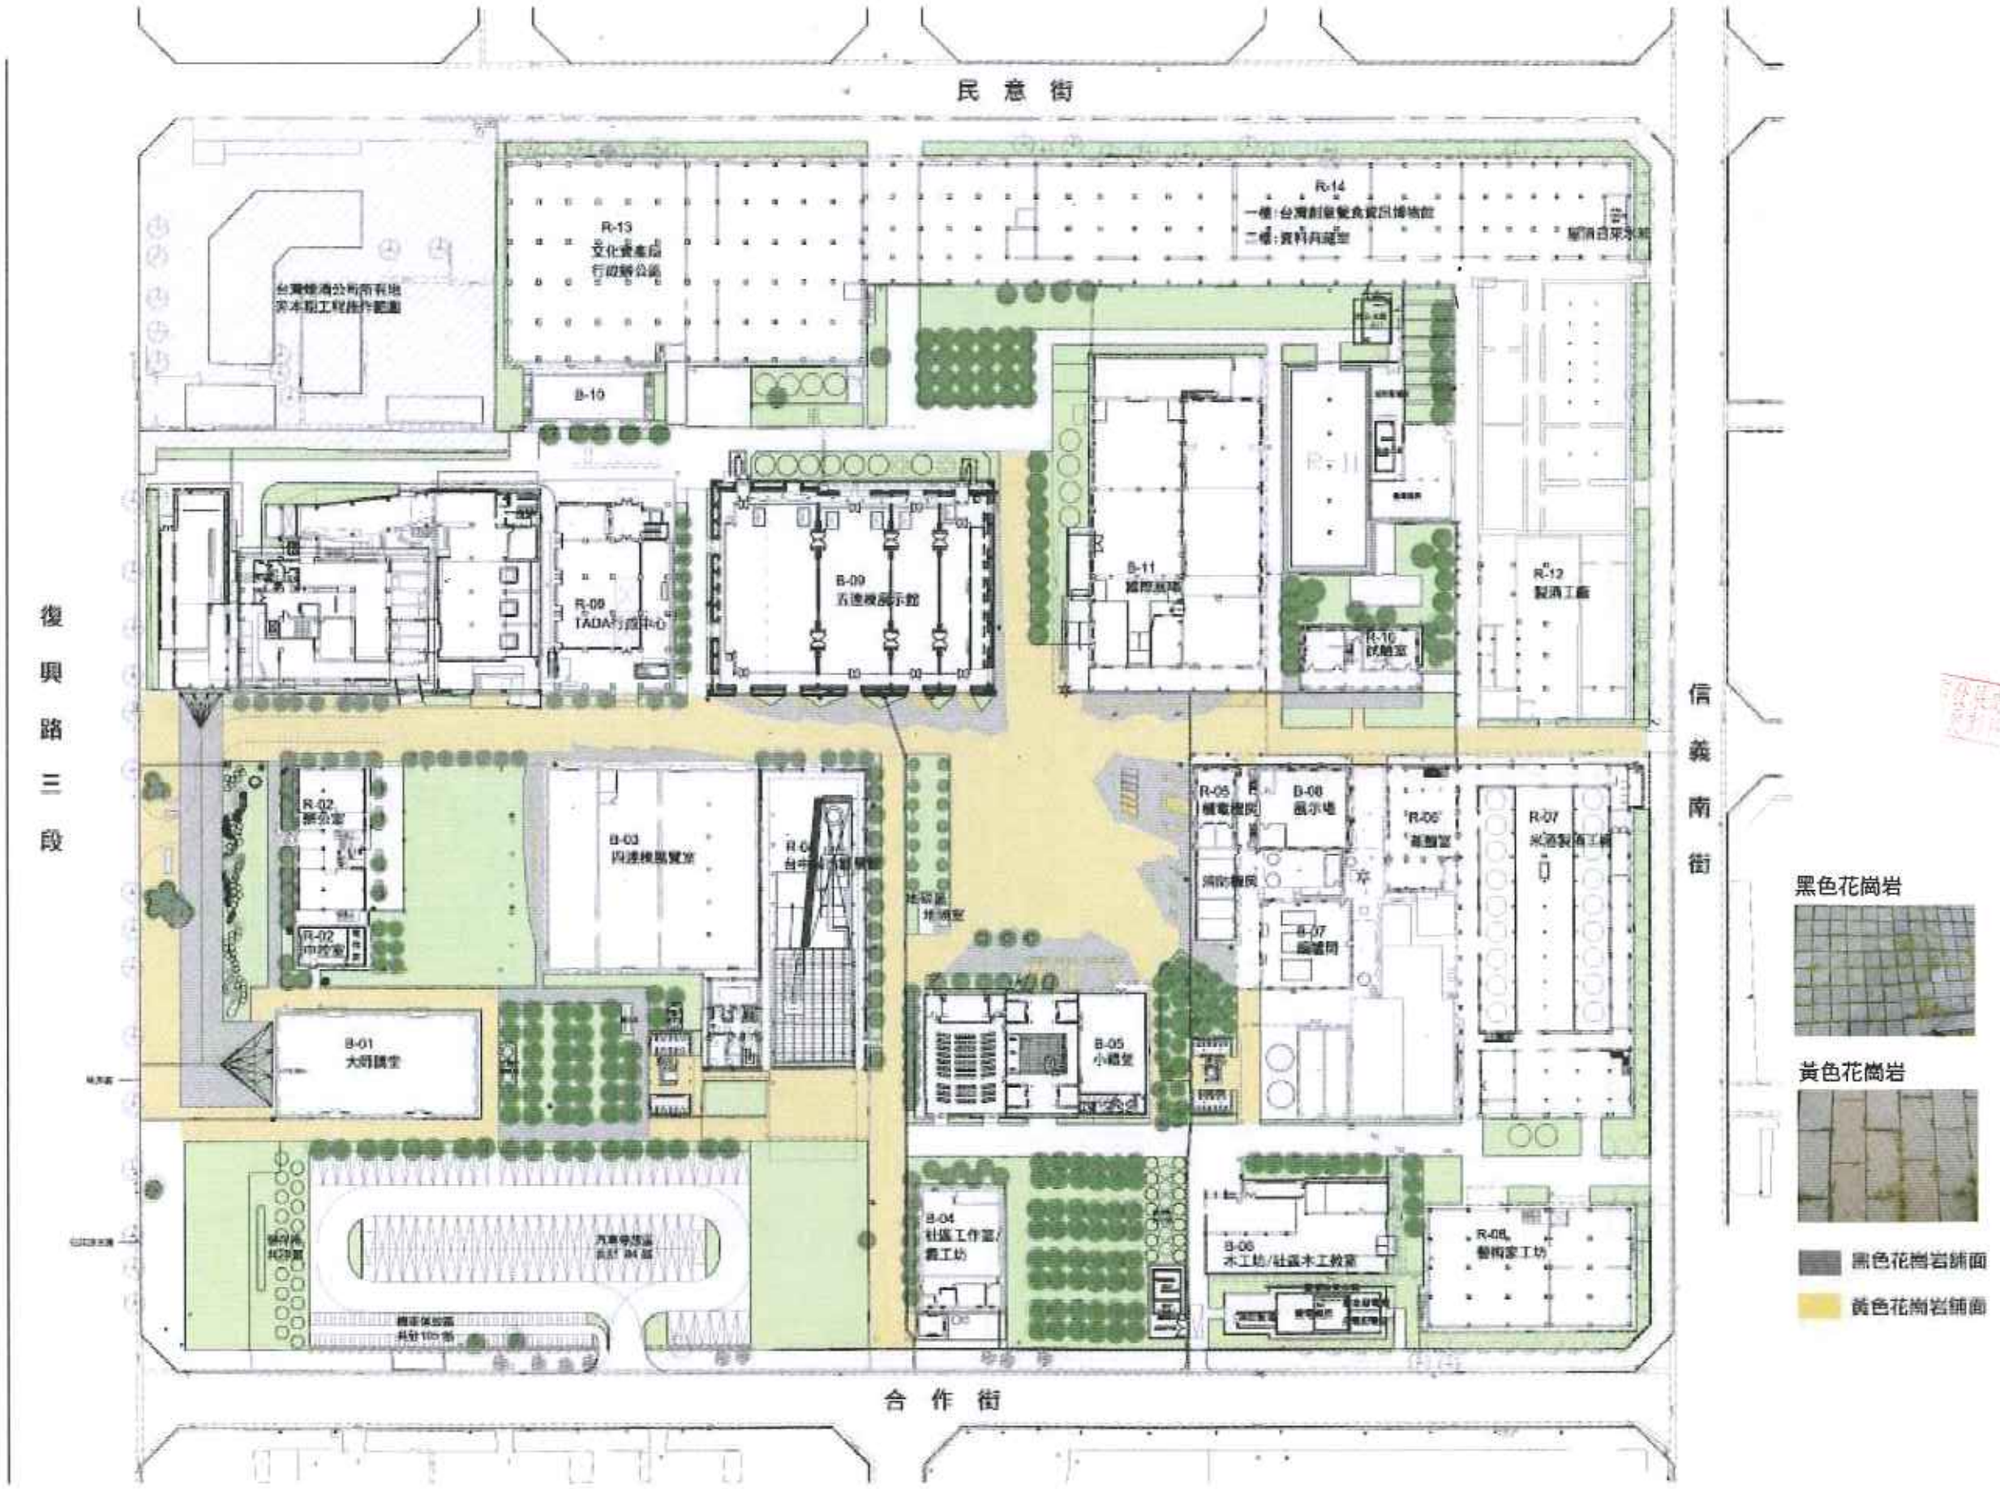


① 全區面配置圖