
6-2-4 景觀配置圖

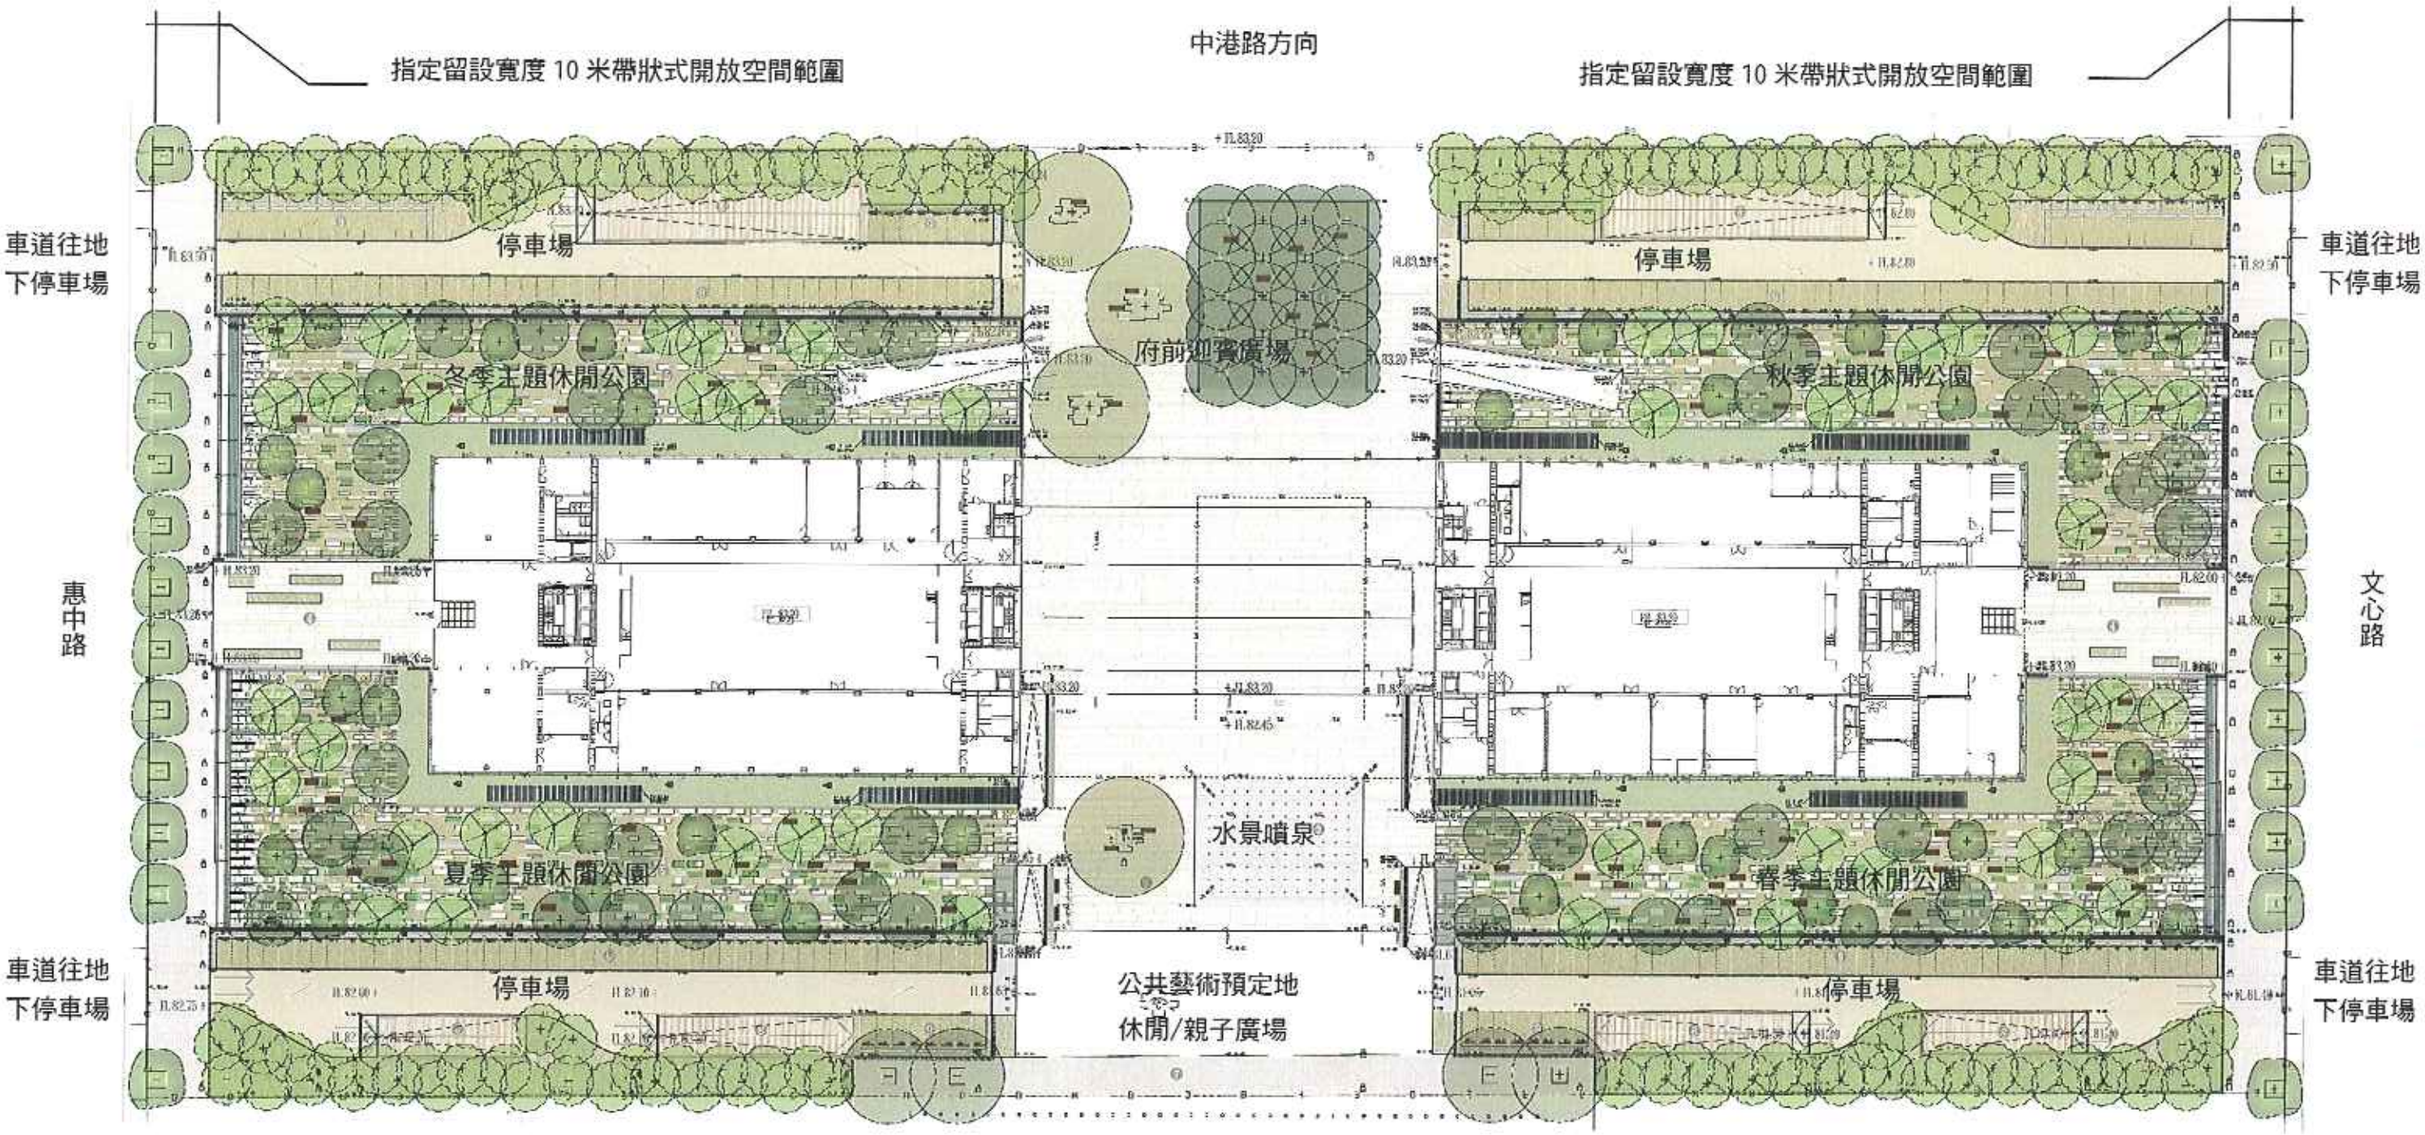

比　例　1 : 1000

0 2 5 10 15 25 40 M