
4-5-5 一樓平面圖

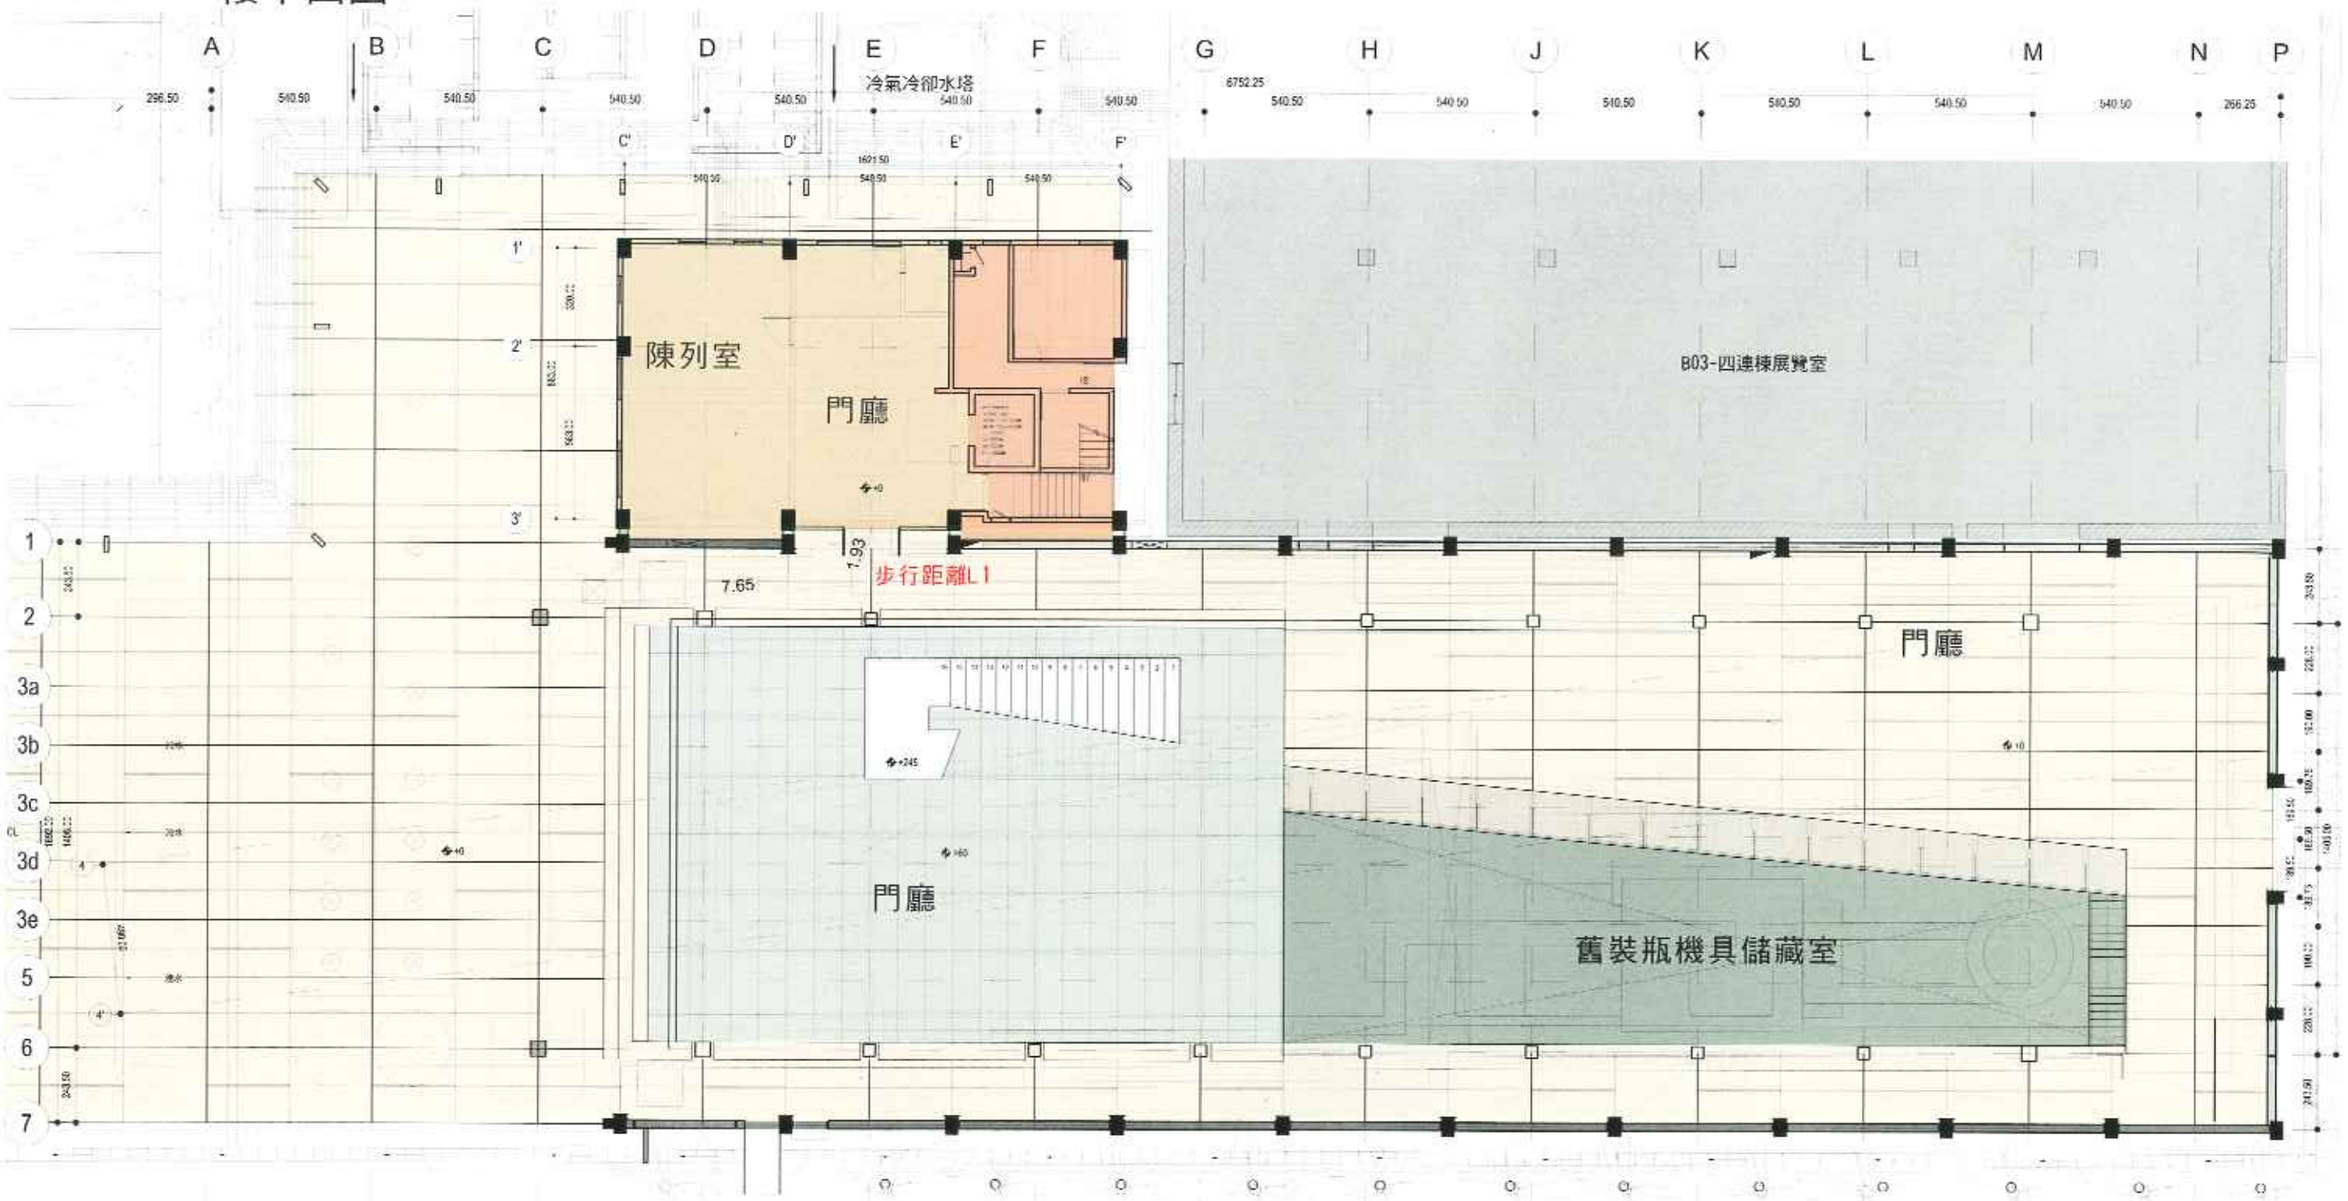

步行距離L1=1.93+7.65=9.58M < 50M

六米步道

[1]一層平面圖

SCALE：1/200