
臺中市警察局第五分局四平派出所增建工程

FIFTH PRECINCT,TAICHUNG CITY POLICE BUREAU & SPING POLICE STATION

謝其安建築師事務所

第四章

4-1 全區配置圖

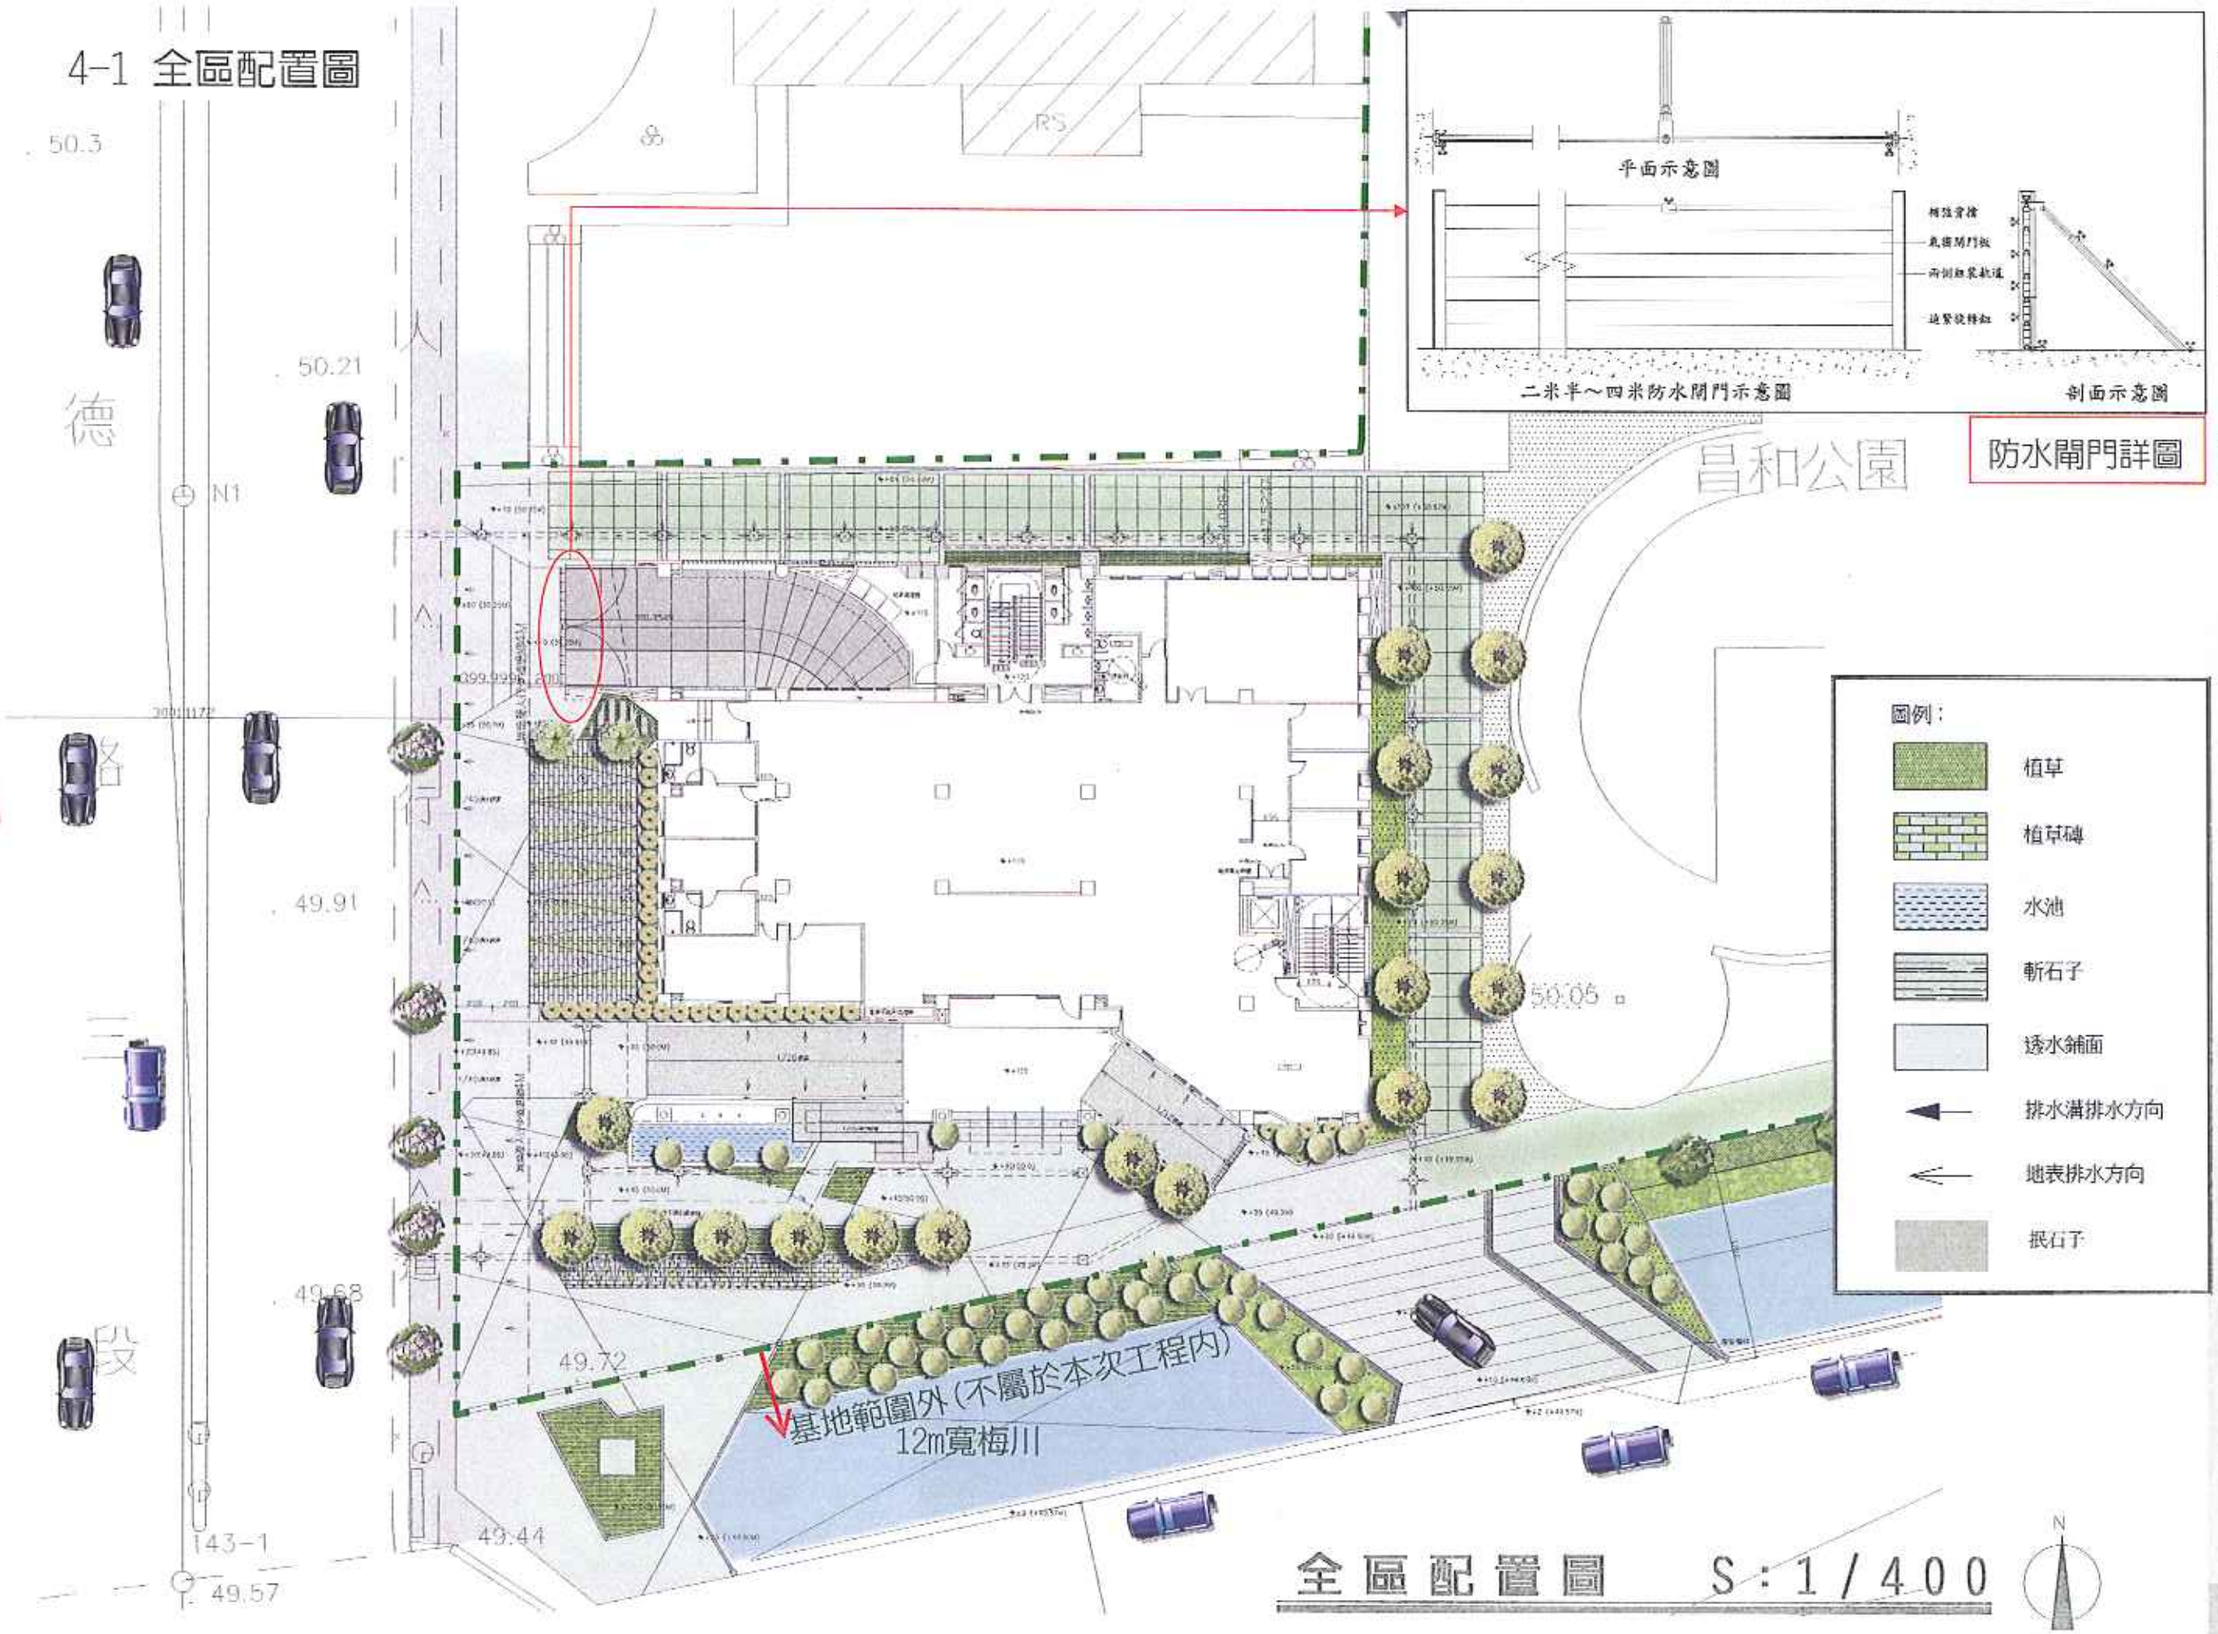

防水閘門詳圖

全區配置圖 S：1/400

建築圖說