
3-1-2 全區配置圖

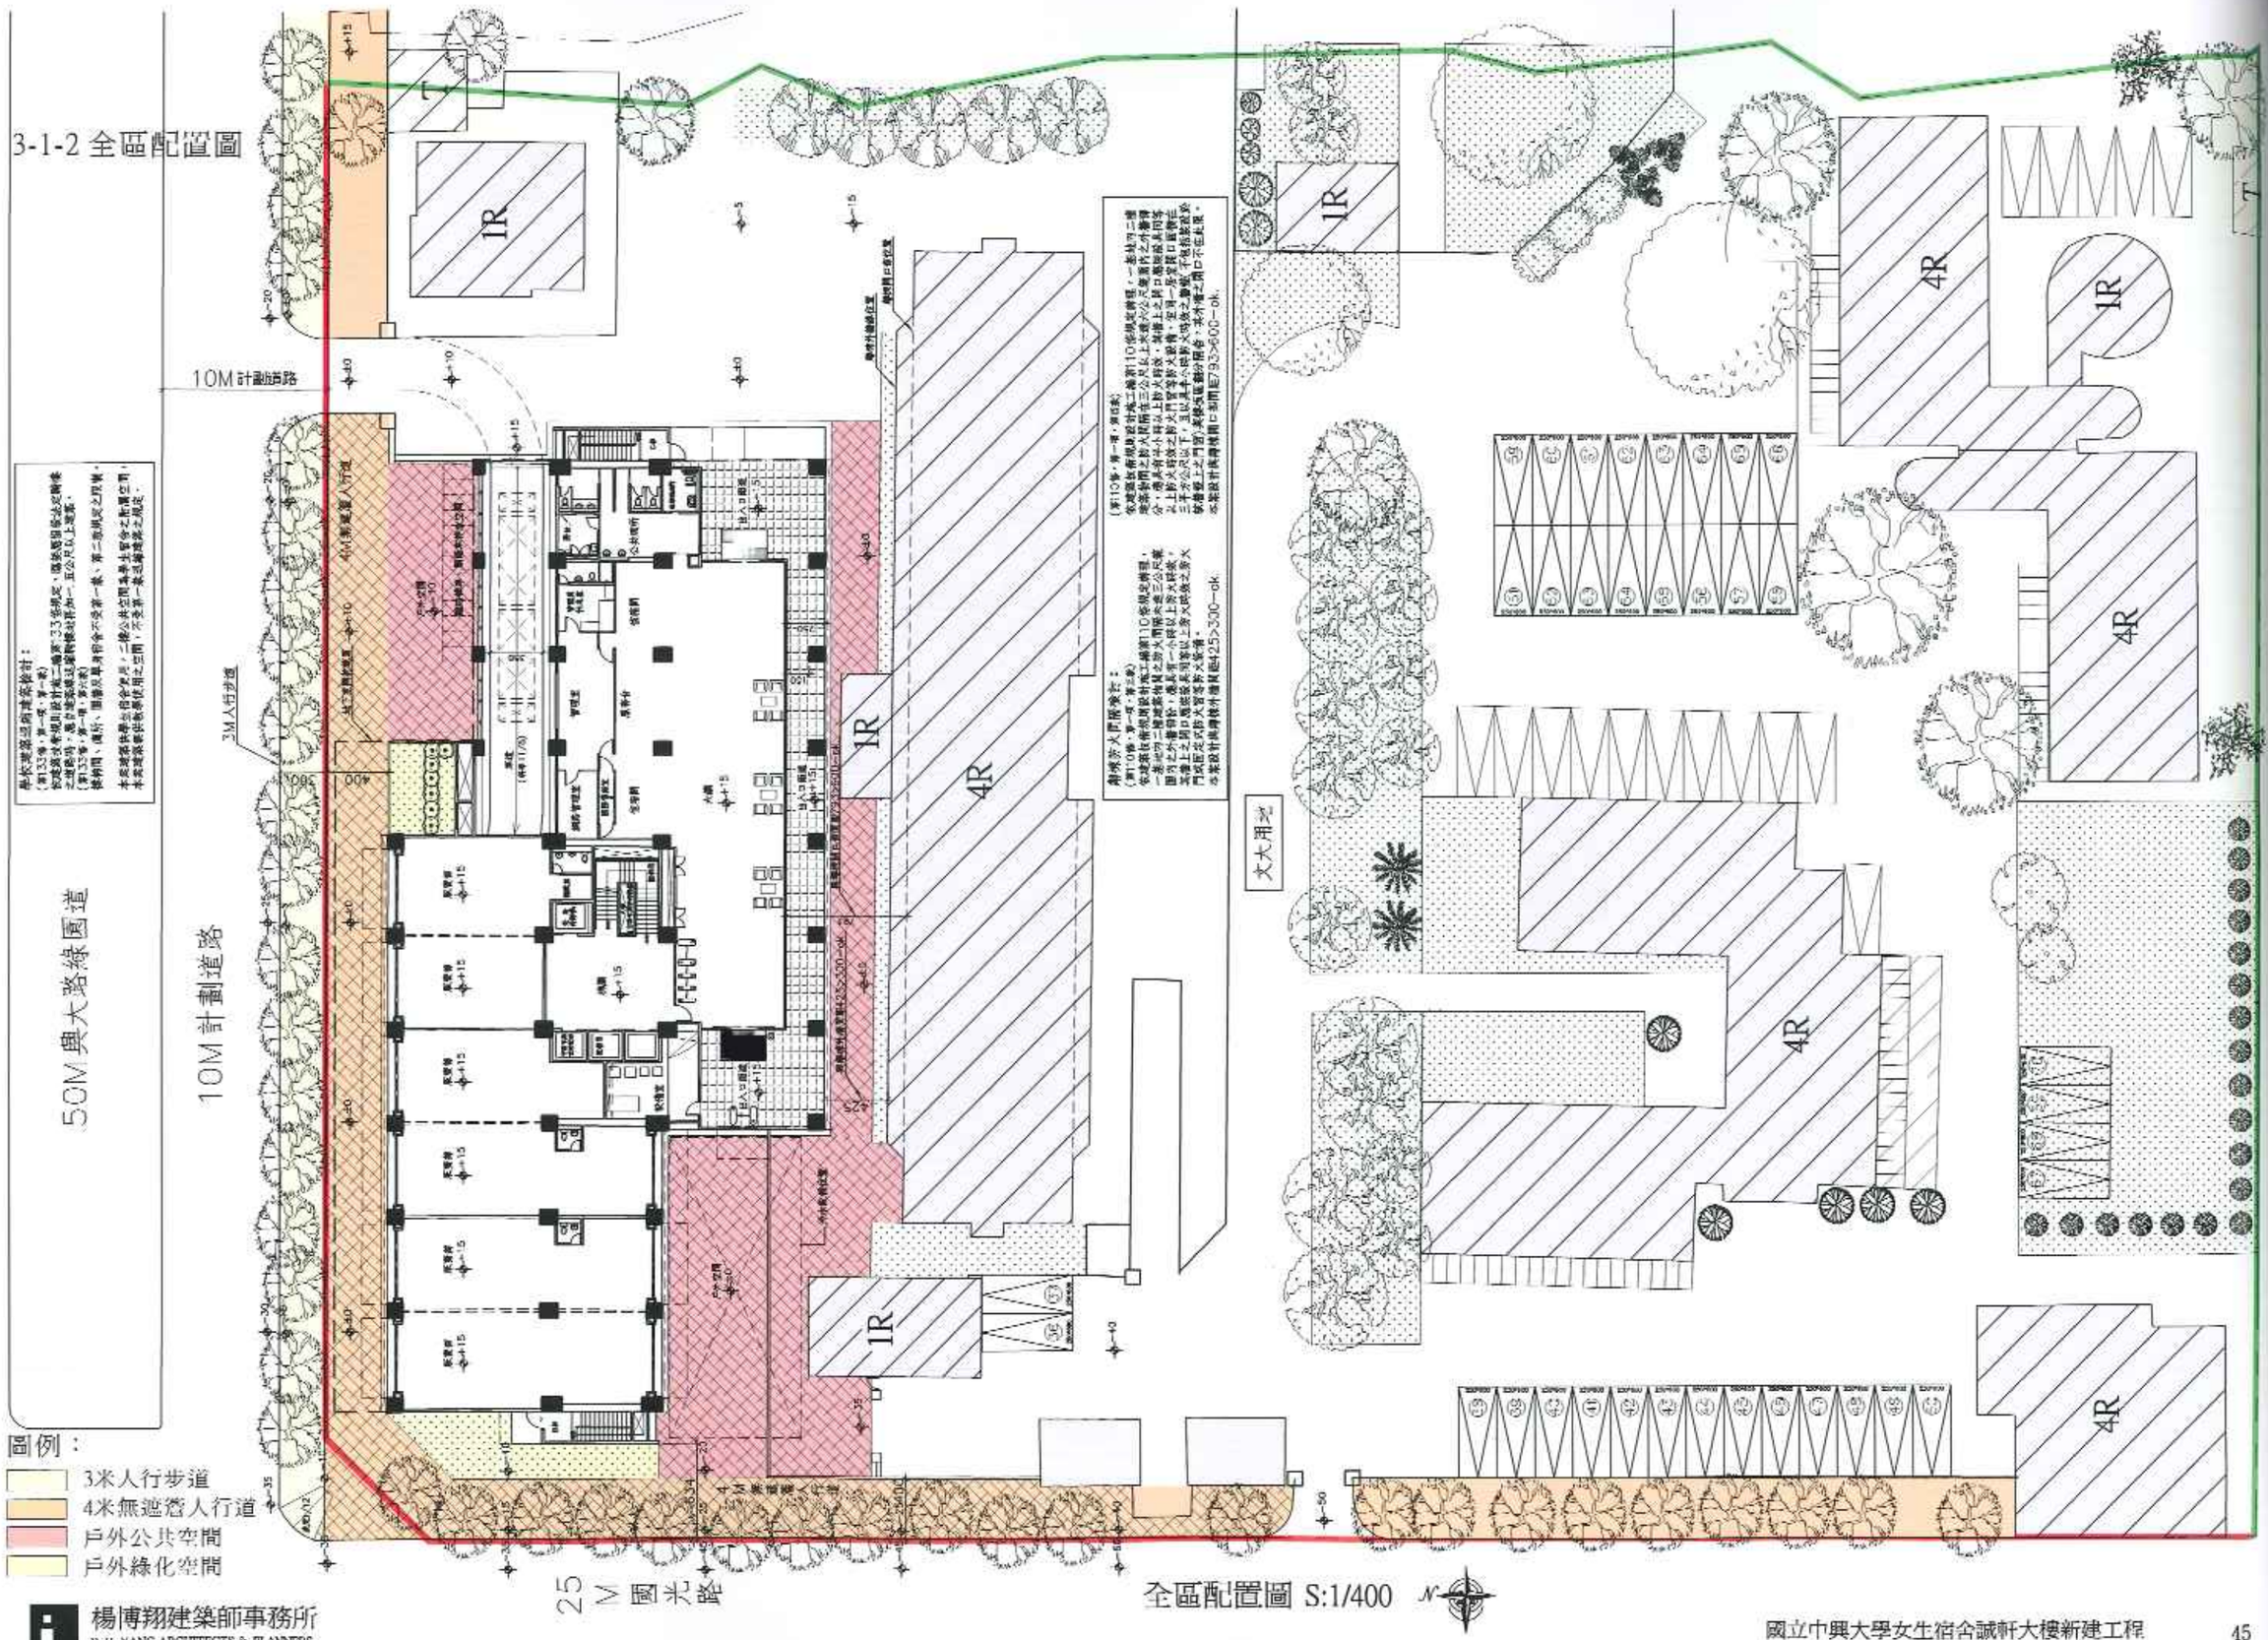

全區配置圖 S:1/400