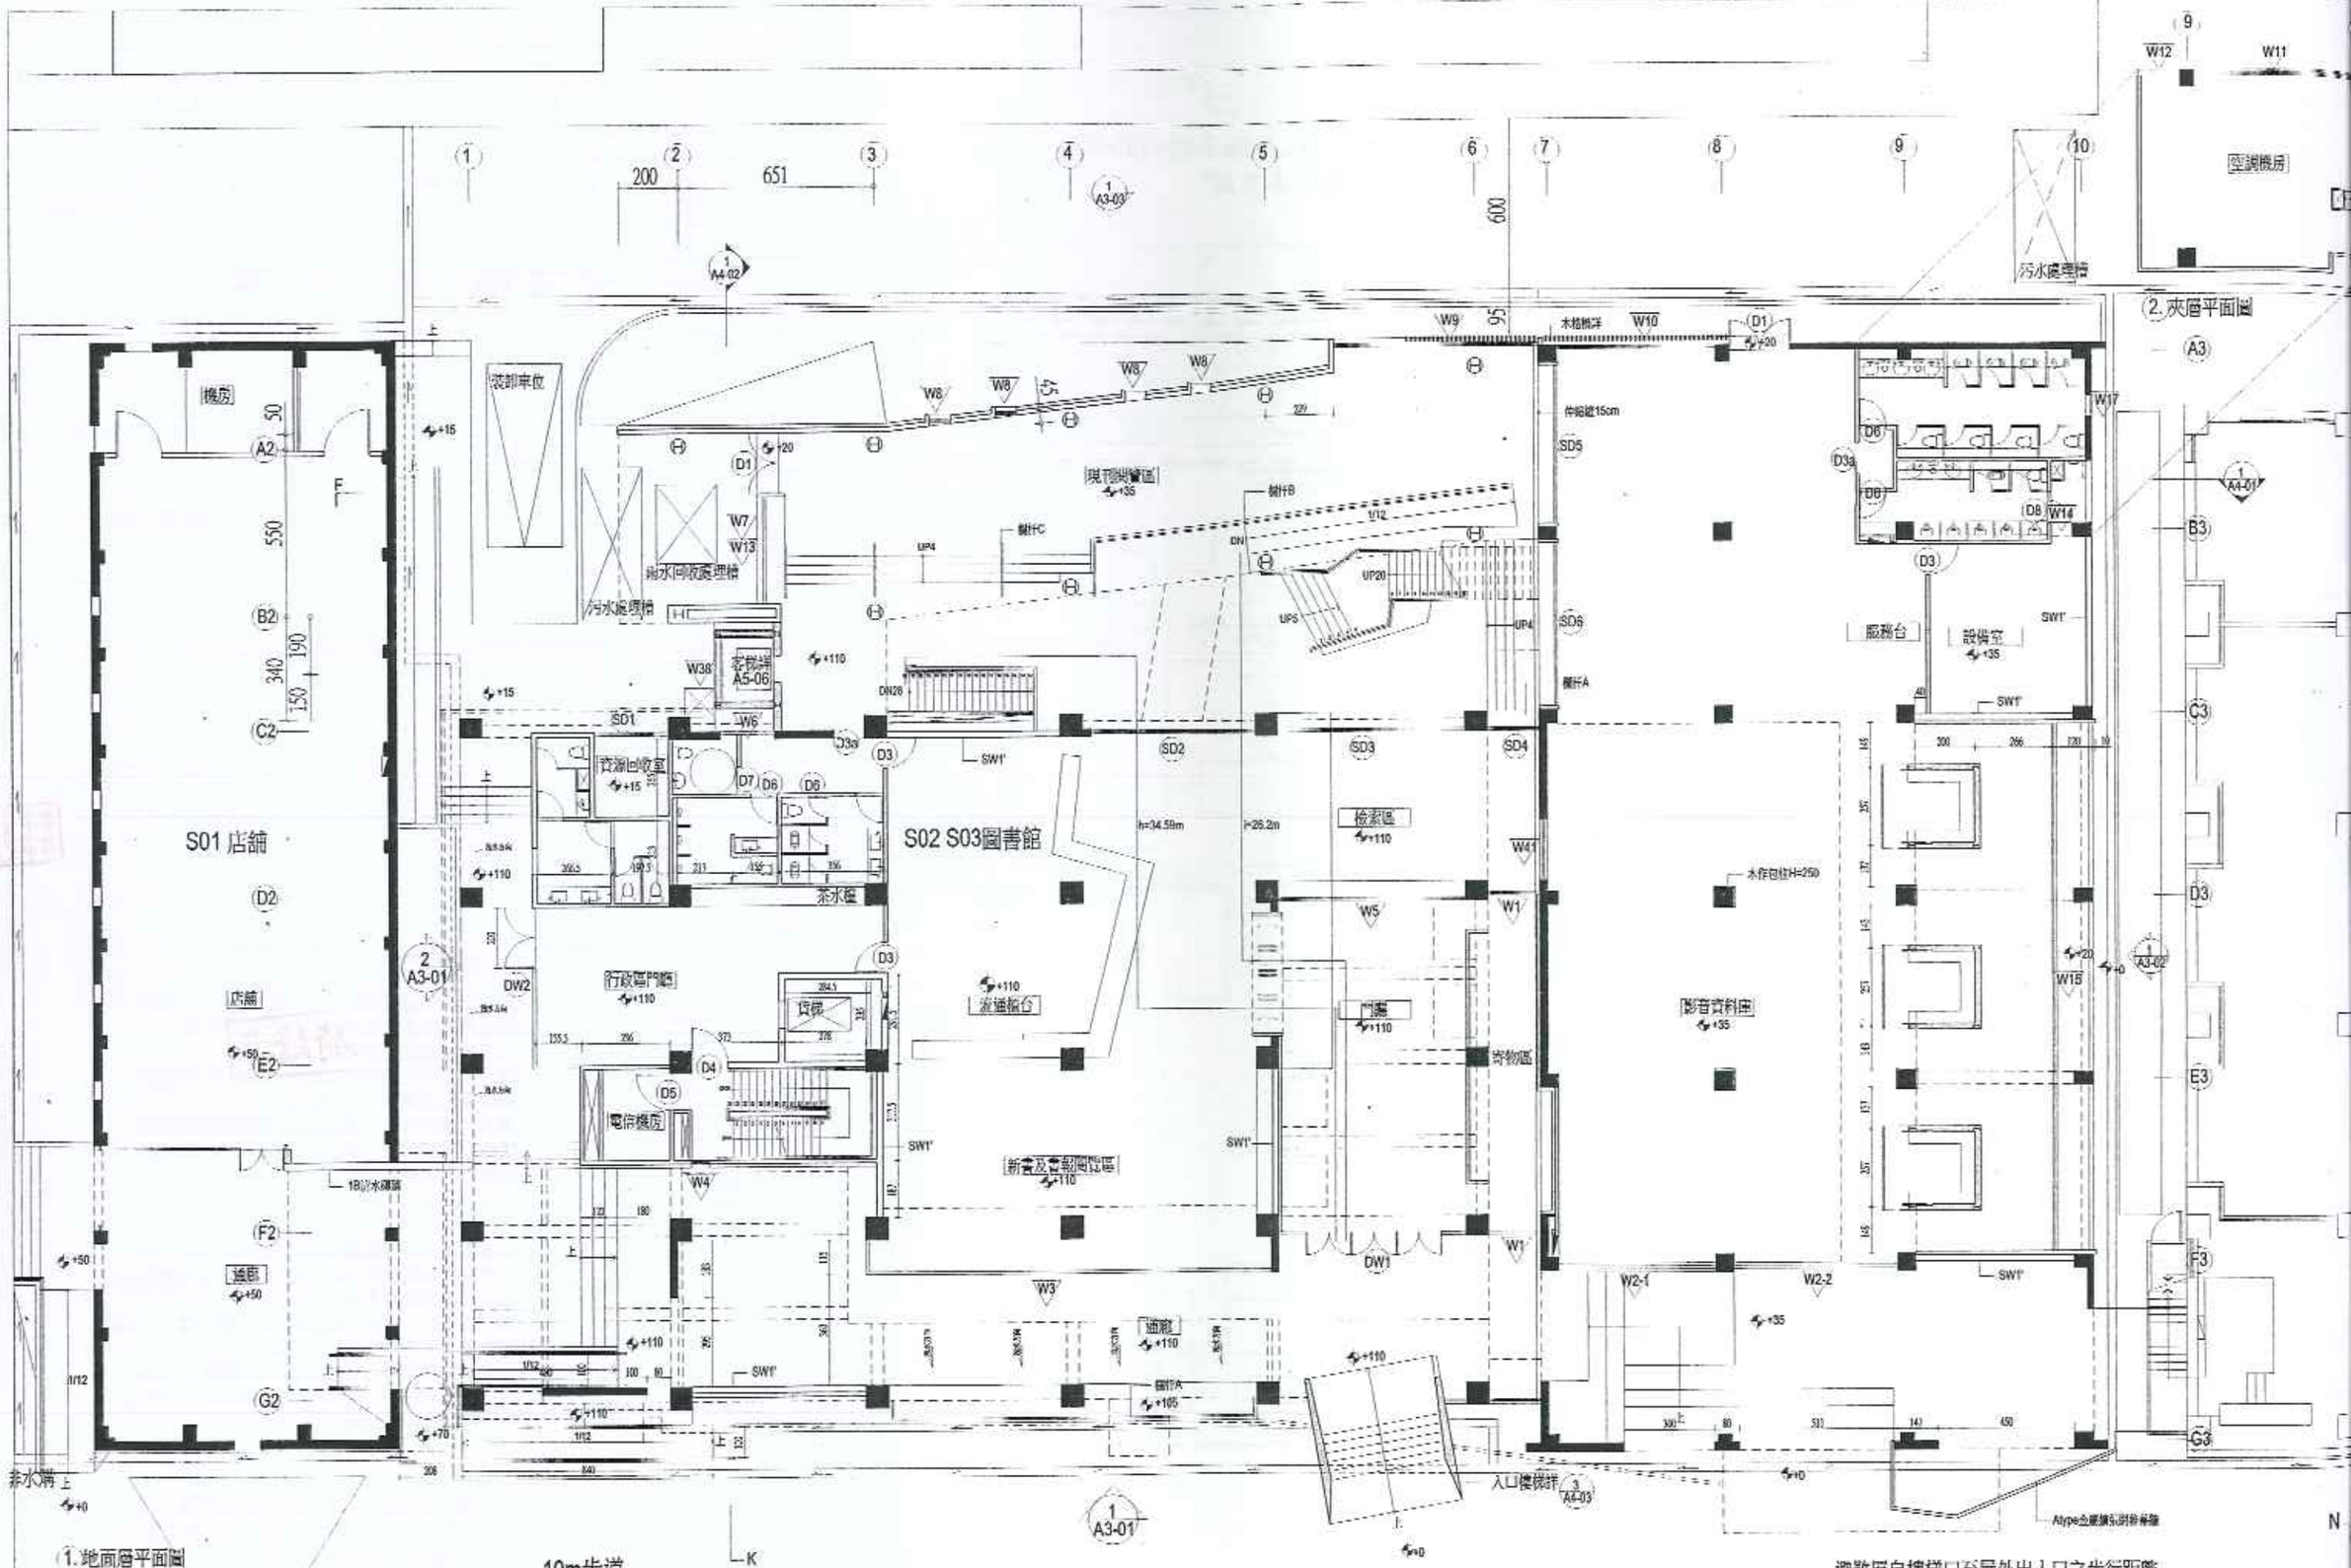


避難層自樓梯口至屋外出入口之步行距離
g=8.38m h=34.59m i=26.2m 皆小於50m

繪圖 Drawn	核准 Approved	建築設計 Design	結構設計 Design	機電設計 Design	工程業主 Client	工程名稱 Project	備註 Remarks
校對 Reviewed	業務編號 Job No.	廖偉立建築師事務所 (04)23162037	大邦結構土木技師事務所 (04)22062258	常昇電機技師事務所 (04)22490028	行政院文化建設委員會	TADA center設置建築設計暨術圖書館 建築群修復及再利用工程	
出圖 Issued For	日期 Date						

比例 Scale	圖名 Drawing No.
A3:1/200	地面層平面圖