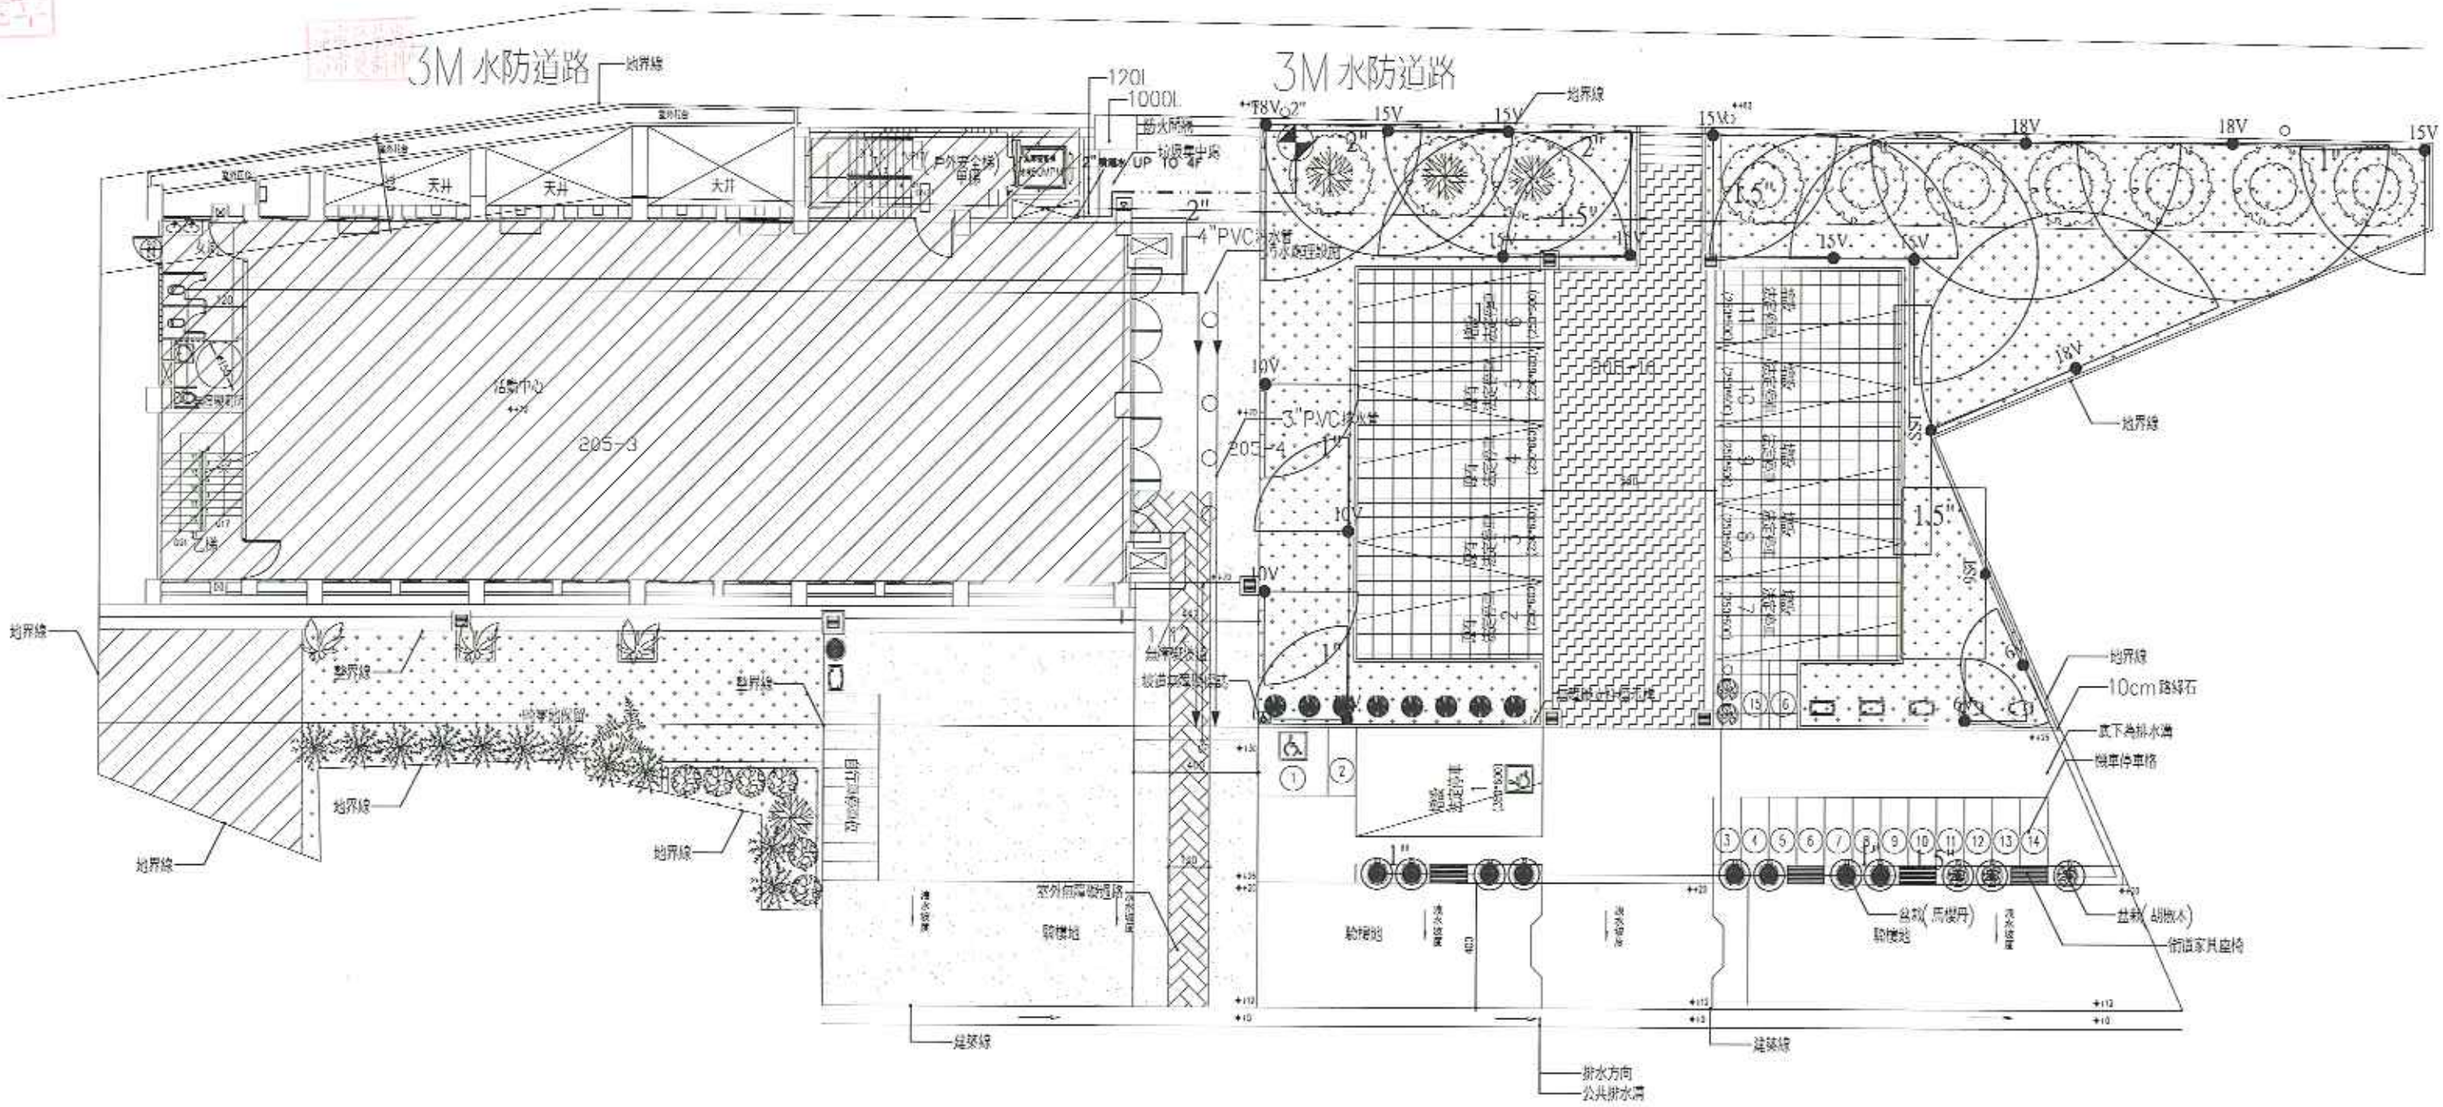


原有壹層平面圖 S=1/200