
設計圖說　全區平面圖-設計後

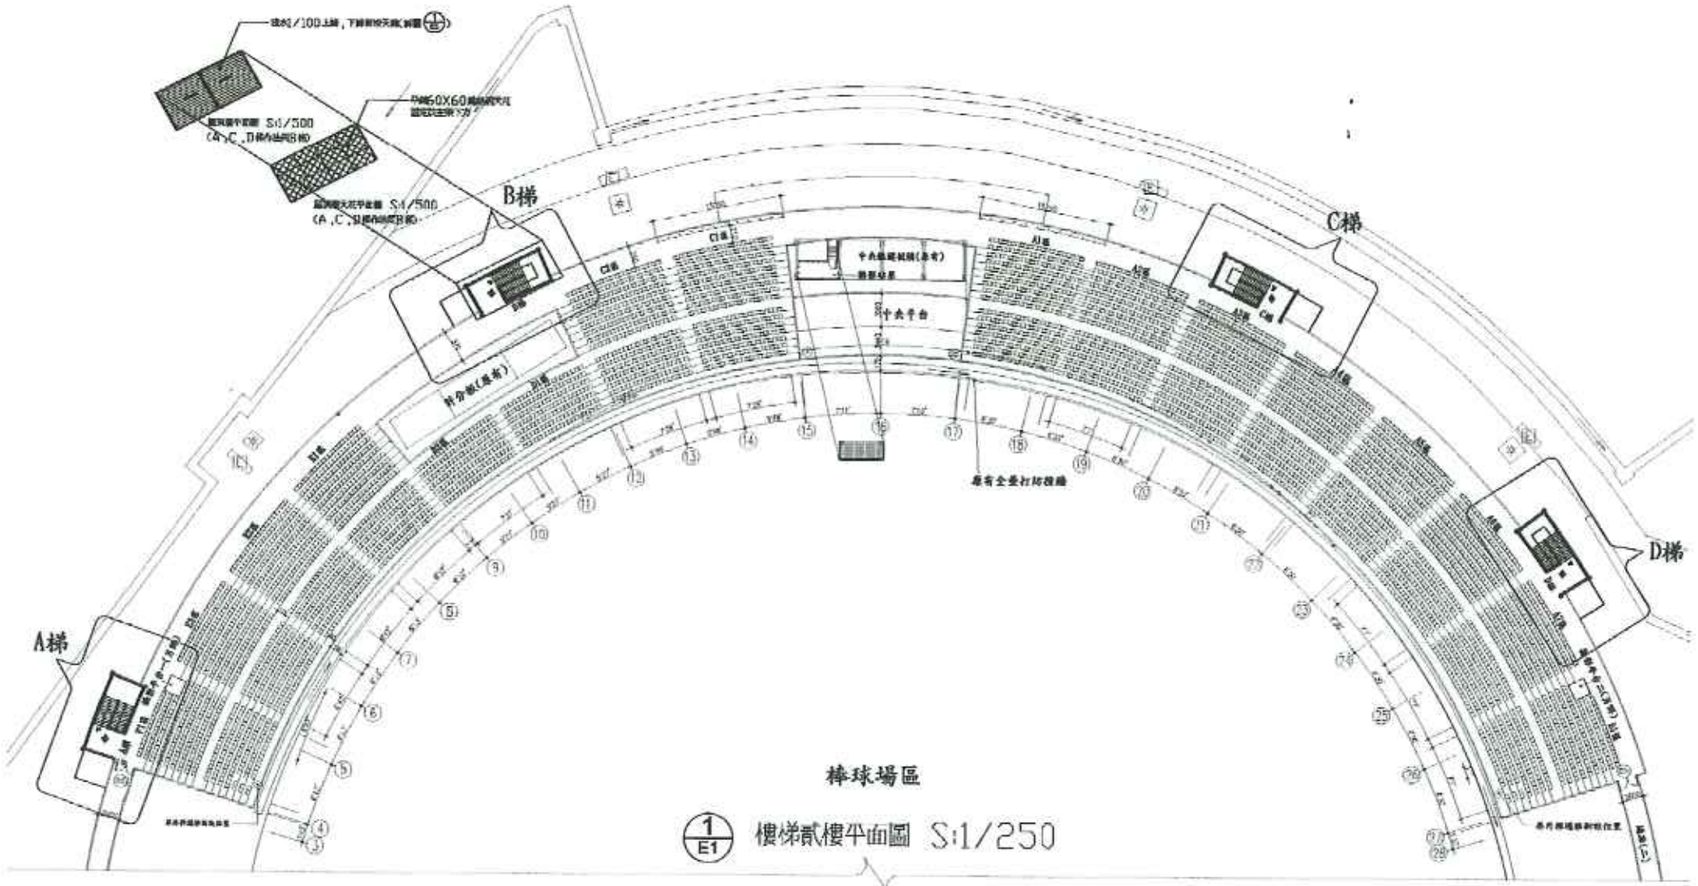

1/E1 樓梯貳樓平面圖 S:1/250

外野側：(3.52+6.04) x16.6 / 2=79.348㎡
79.35x2 座＝158.7
內　弧：202.51mx3.52=713 ㎡
外　弧：291.95mx6.04=1763.3 ㎡

樓梯原始立面
A. (5.04x 9.64＝48.95 ㎡)
B. (5.04x 3.99＝20.1 ㎡)
C. (5.04x 4.29＝21.62 ㎡)
90.32 ㎡x4 座＝361.27㎡
中央區　(22.3x6.6x6.04) + (25.5x6.6x6.04) ＝1905.4 ㎡
原始外牆立面總面積 158.74+713+1763.34+361.27+1905.4＝4901.67 ㎡

新增外牆立面
A (0.87x3.18＝2.77㎡)
(53.2+2.77＝55.97 ㎡)
B (3.17x5.1＝16.2 ㎡)
(0.85x1.62＝1.4㎡) ＝17.6 ㎡
C (4.79x5.1＝24.42㎡)
97㎡x4 座＝388㎡
新增外牆立面面積 388 ㎡

新增外牆立面面積 388㎡<原始外牆立面總面積 4901.67 ㎡ / 10＝490.167㎡