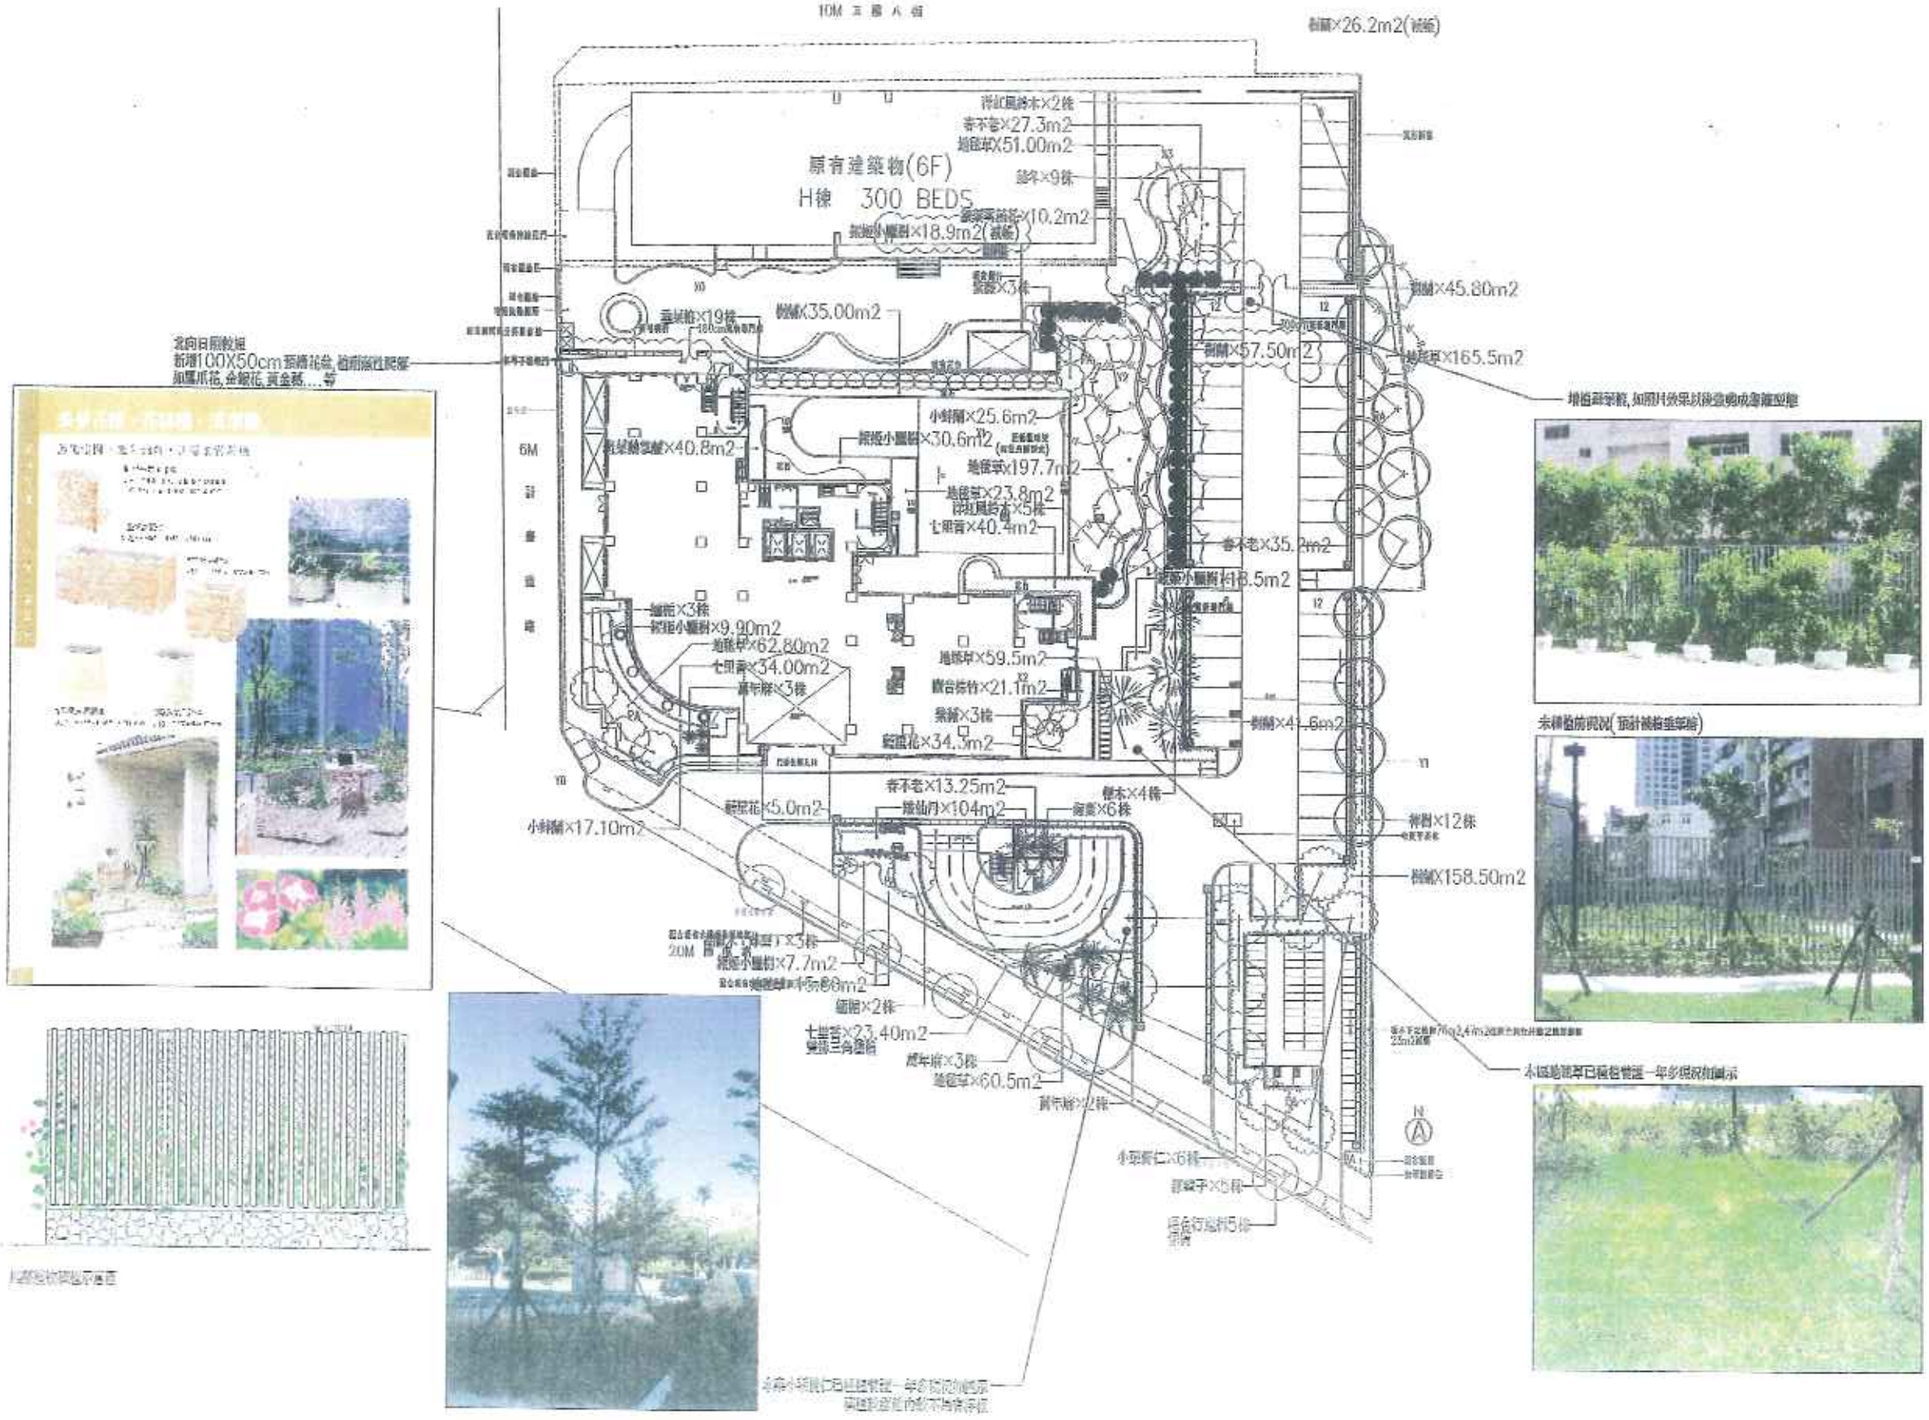
3.2.3 都審意見


原有建築物(6F)
H棟 300 BEDS
6M 計畫道路
20M 計畫道路
小葉欖×17.10m2
地被草×60.5m2
地被草×165.5m2
增植綠籬帶,如照片效果以綠意構成為種型態
未移植前現況(預計被移植樹)
未移植現況樹木已種植管護一年多現況如圖示