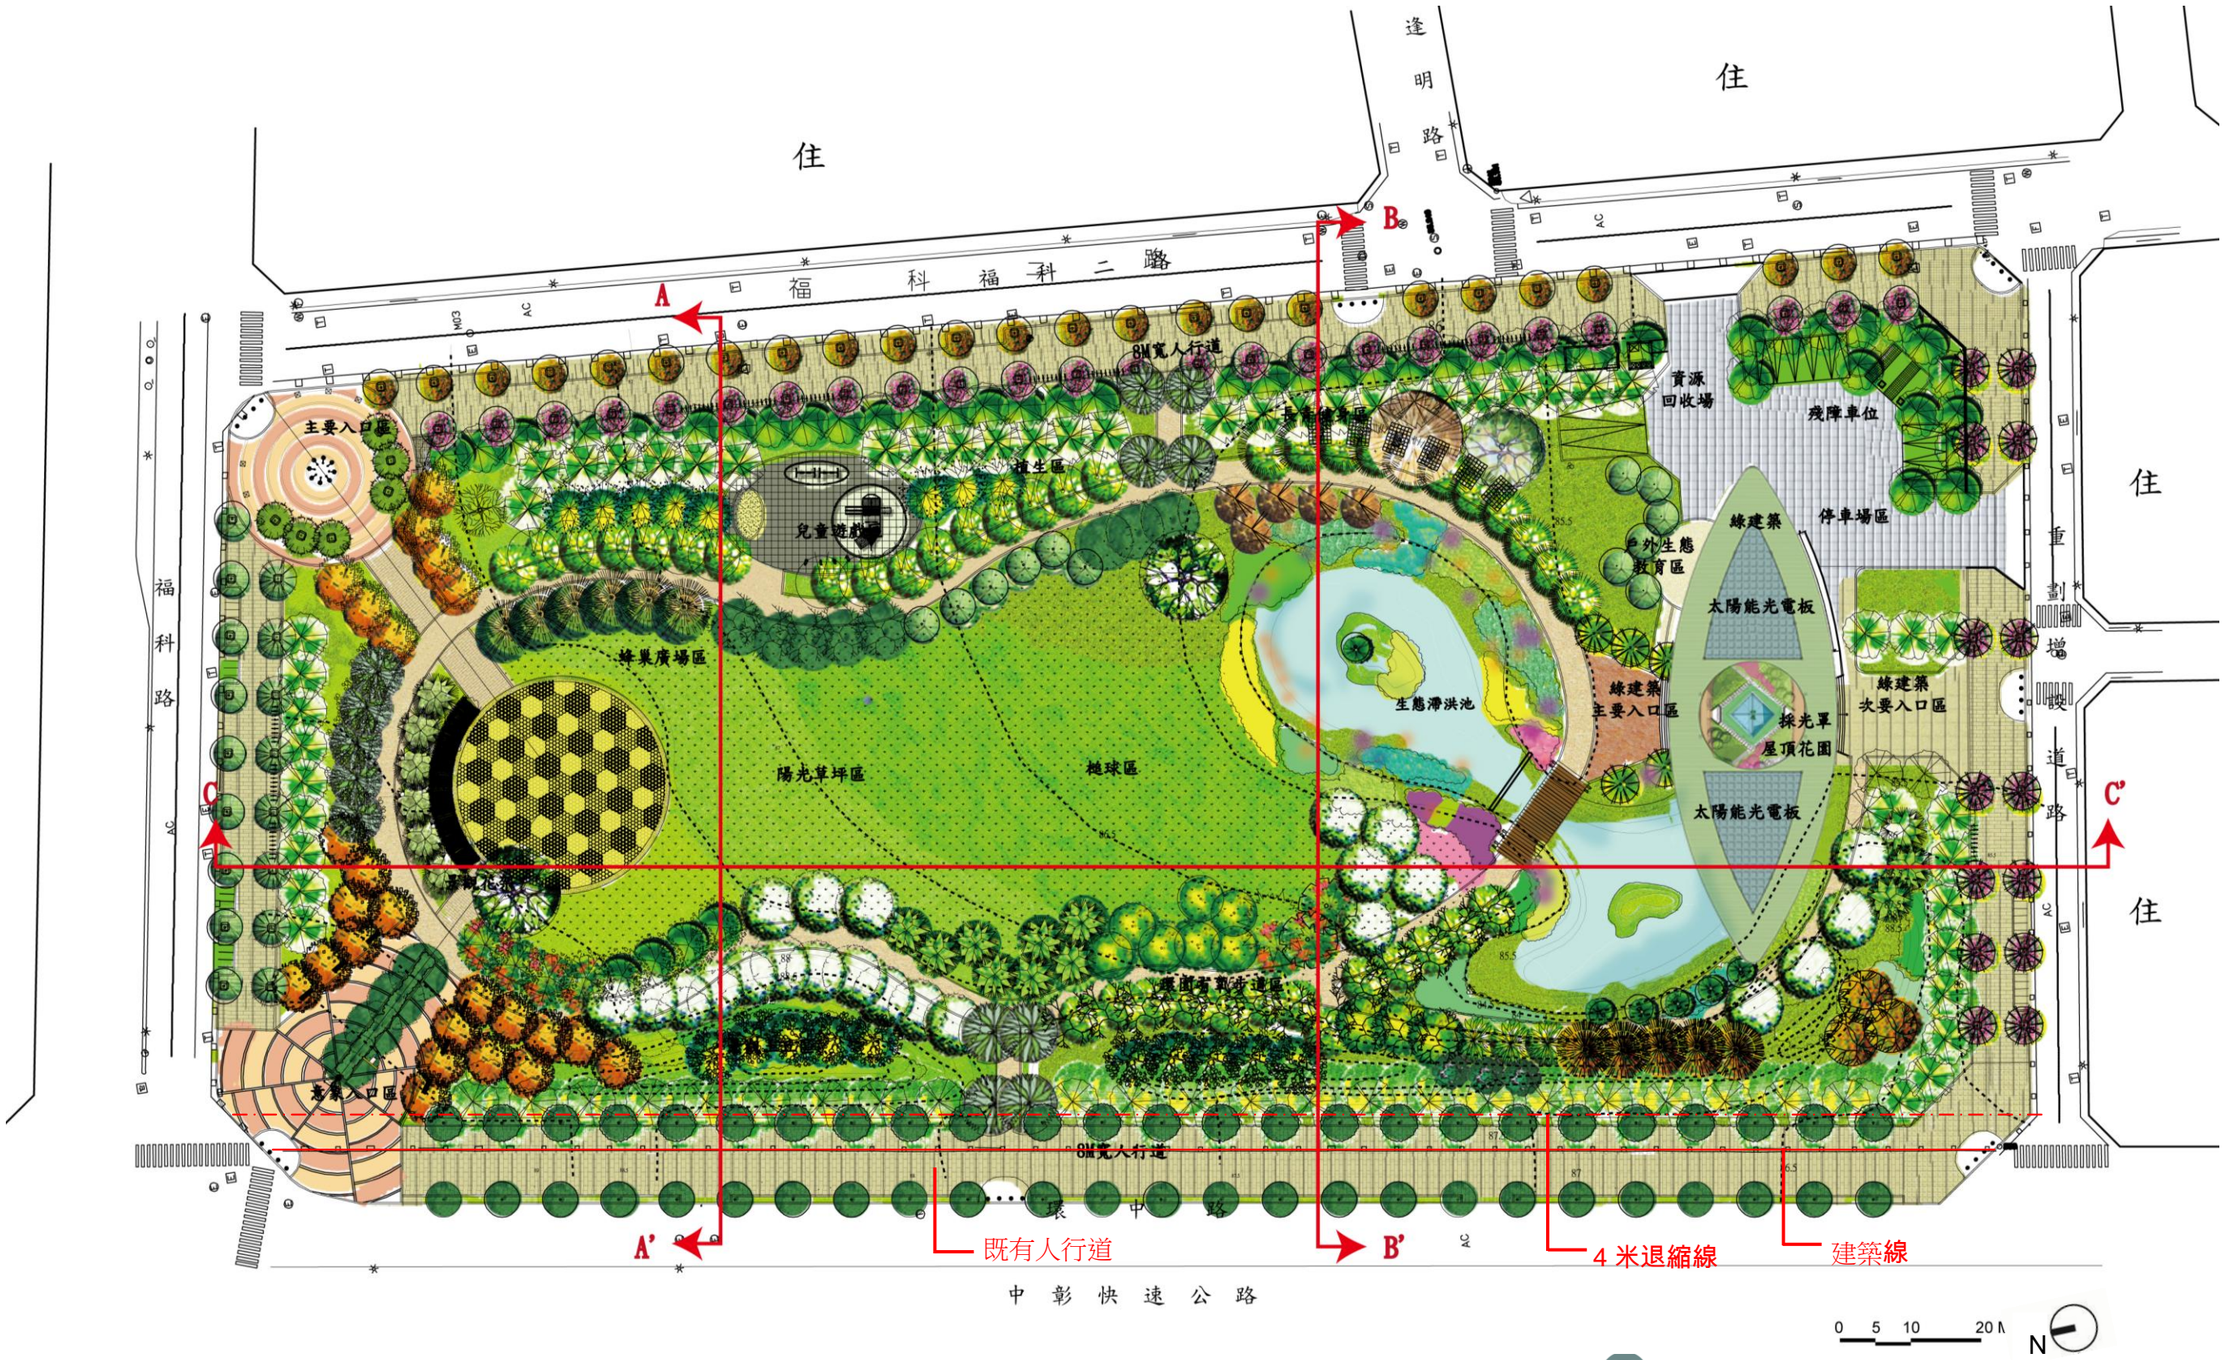


圖 3-2 公園整體平面配置圖

何友鋒建築師事務所