5.1 各層平面圖


5.1.1 一層平面圖

地界線


室內直通梯

1F停車場車行方向

無障礙電梯

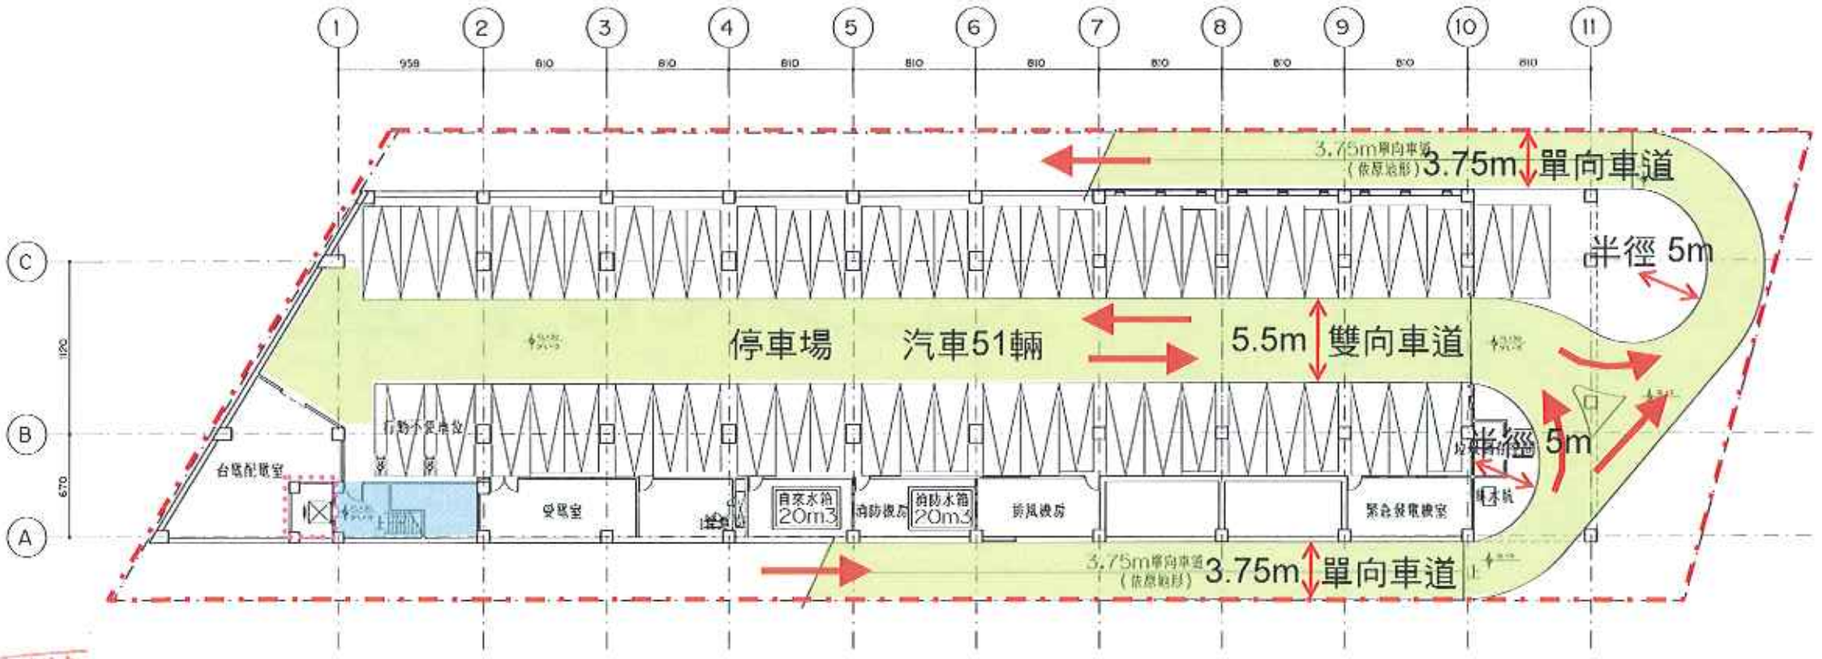

防災計畫:

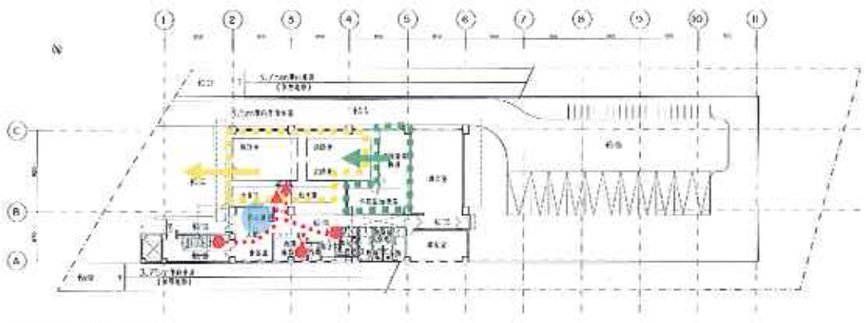

2F平面圖

消防車庫

消防庫房

值班櫃檯

人員出勤動線

防災計畫考量本案本身即為消防隊，故就隊員救災出勤時之動線合理性與及設備、車輛管理之便利與安全性做說明。

與台中市消防局使用單位討論規劃出出勤動線必要之順序為:
備勤室 - 值班櫃檯 - 車庫(庫房) - 消防車 – 出發

臺中市政府
中興工程顧問股份有限公司 SINOTECH ENGINEERING CONSULTANTS, LTD.
華興聯合建築師事務所 HWASHIN ARCHITECTS & ASSOCIATES