
參、規劃設計圖說

一、全區平面配置圖

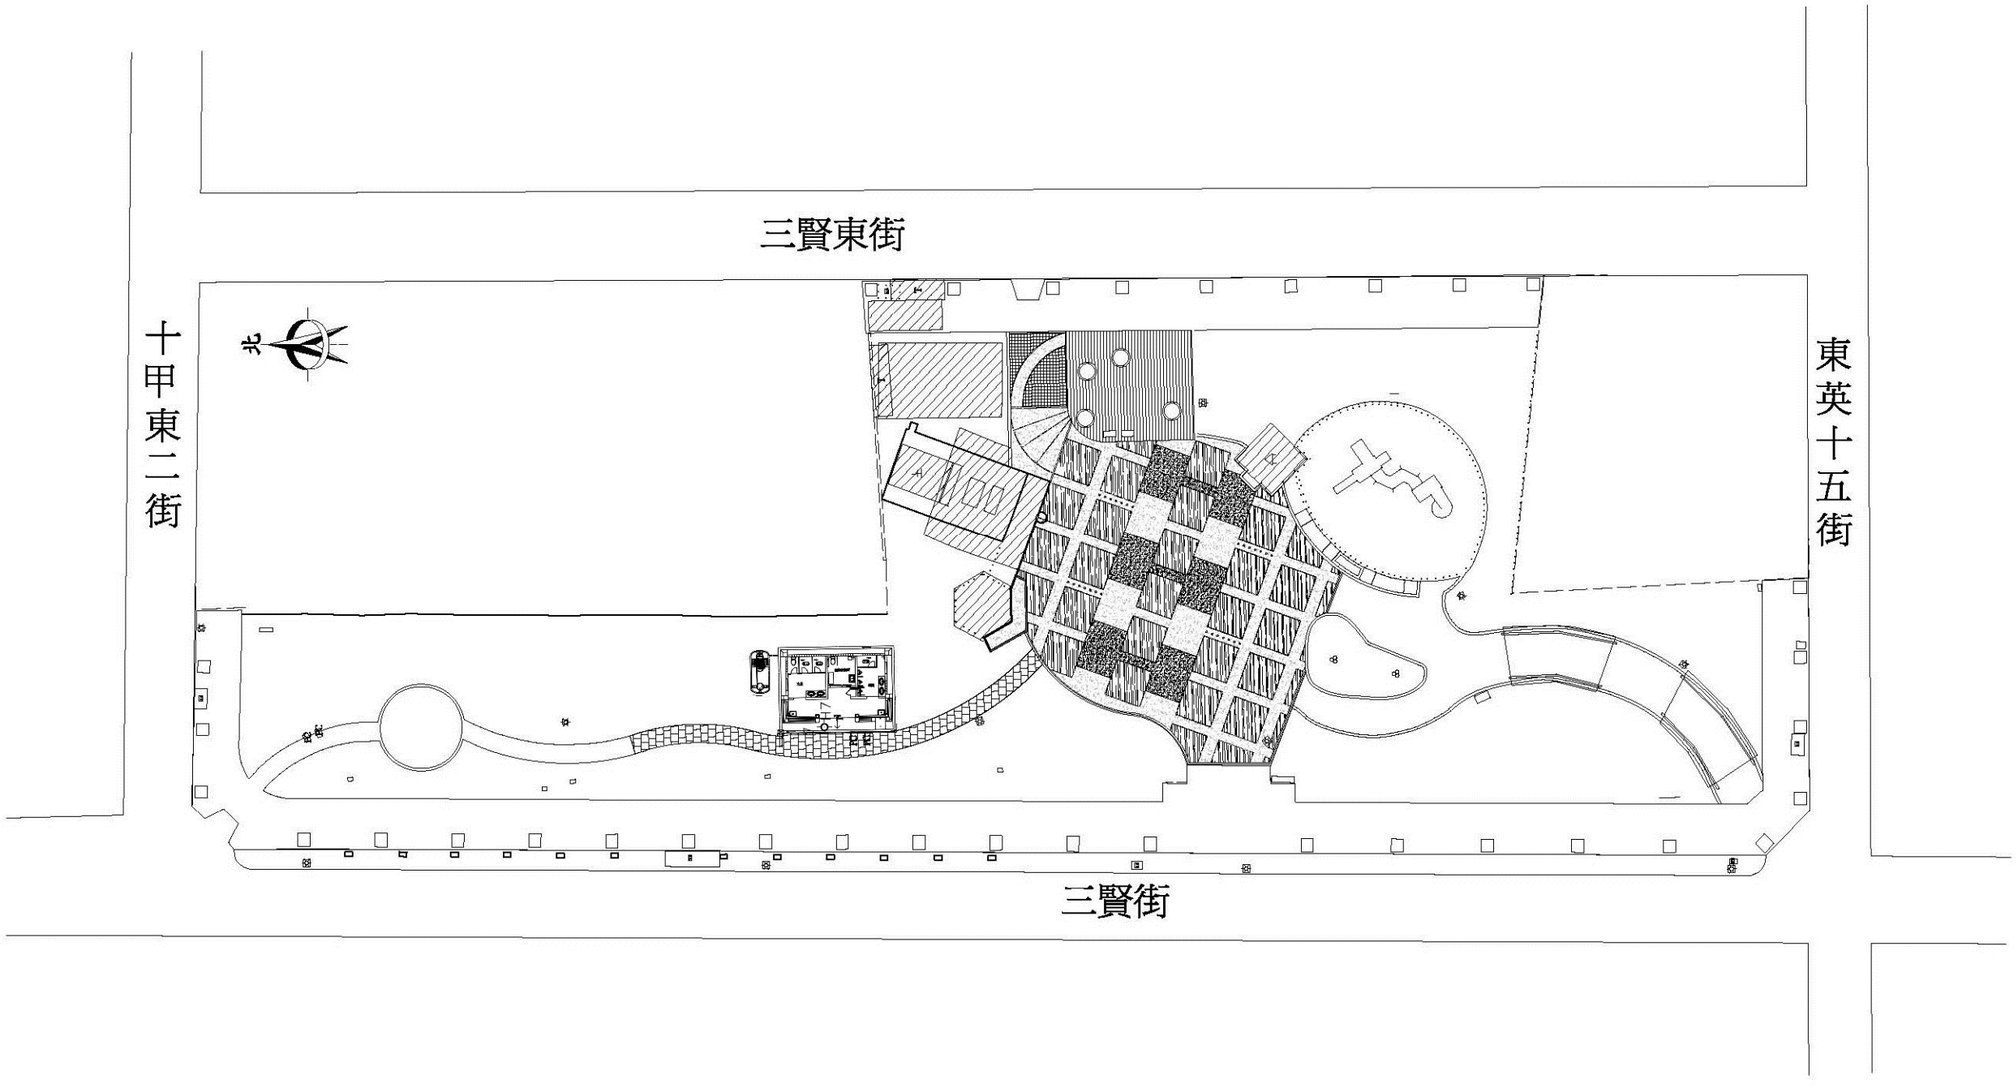

全區平面配置圖 S:1/250