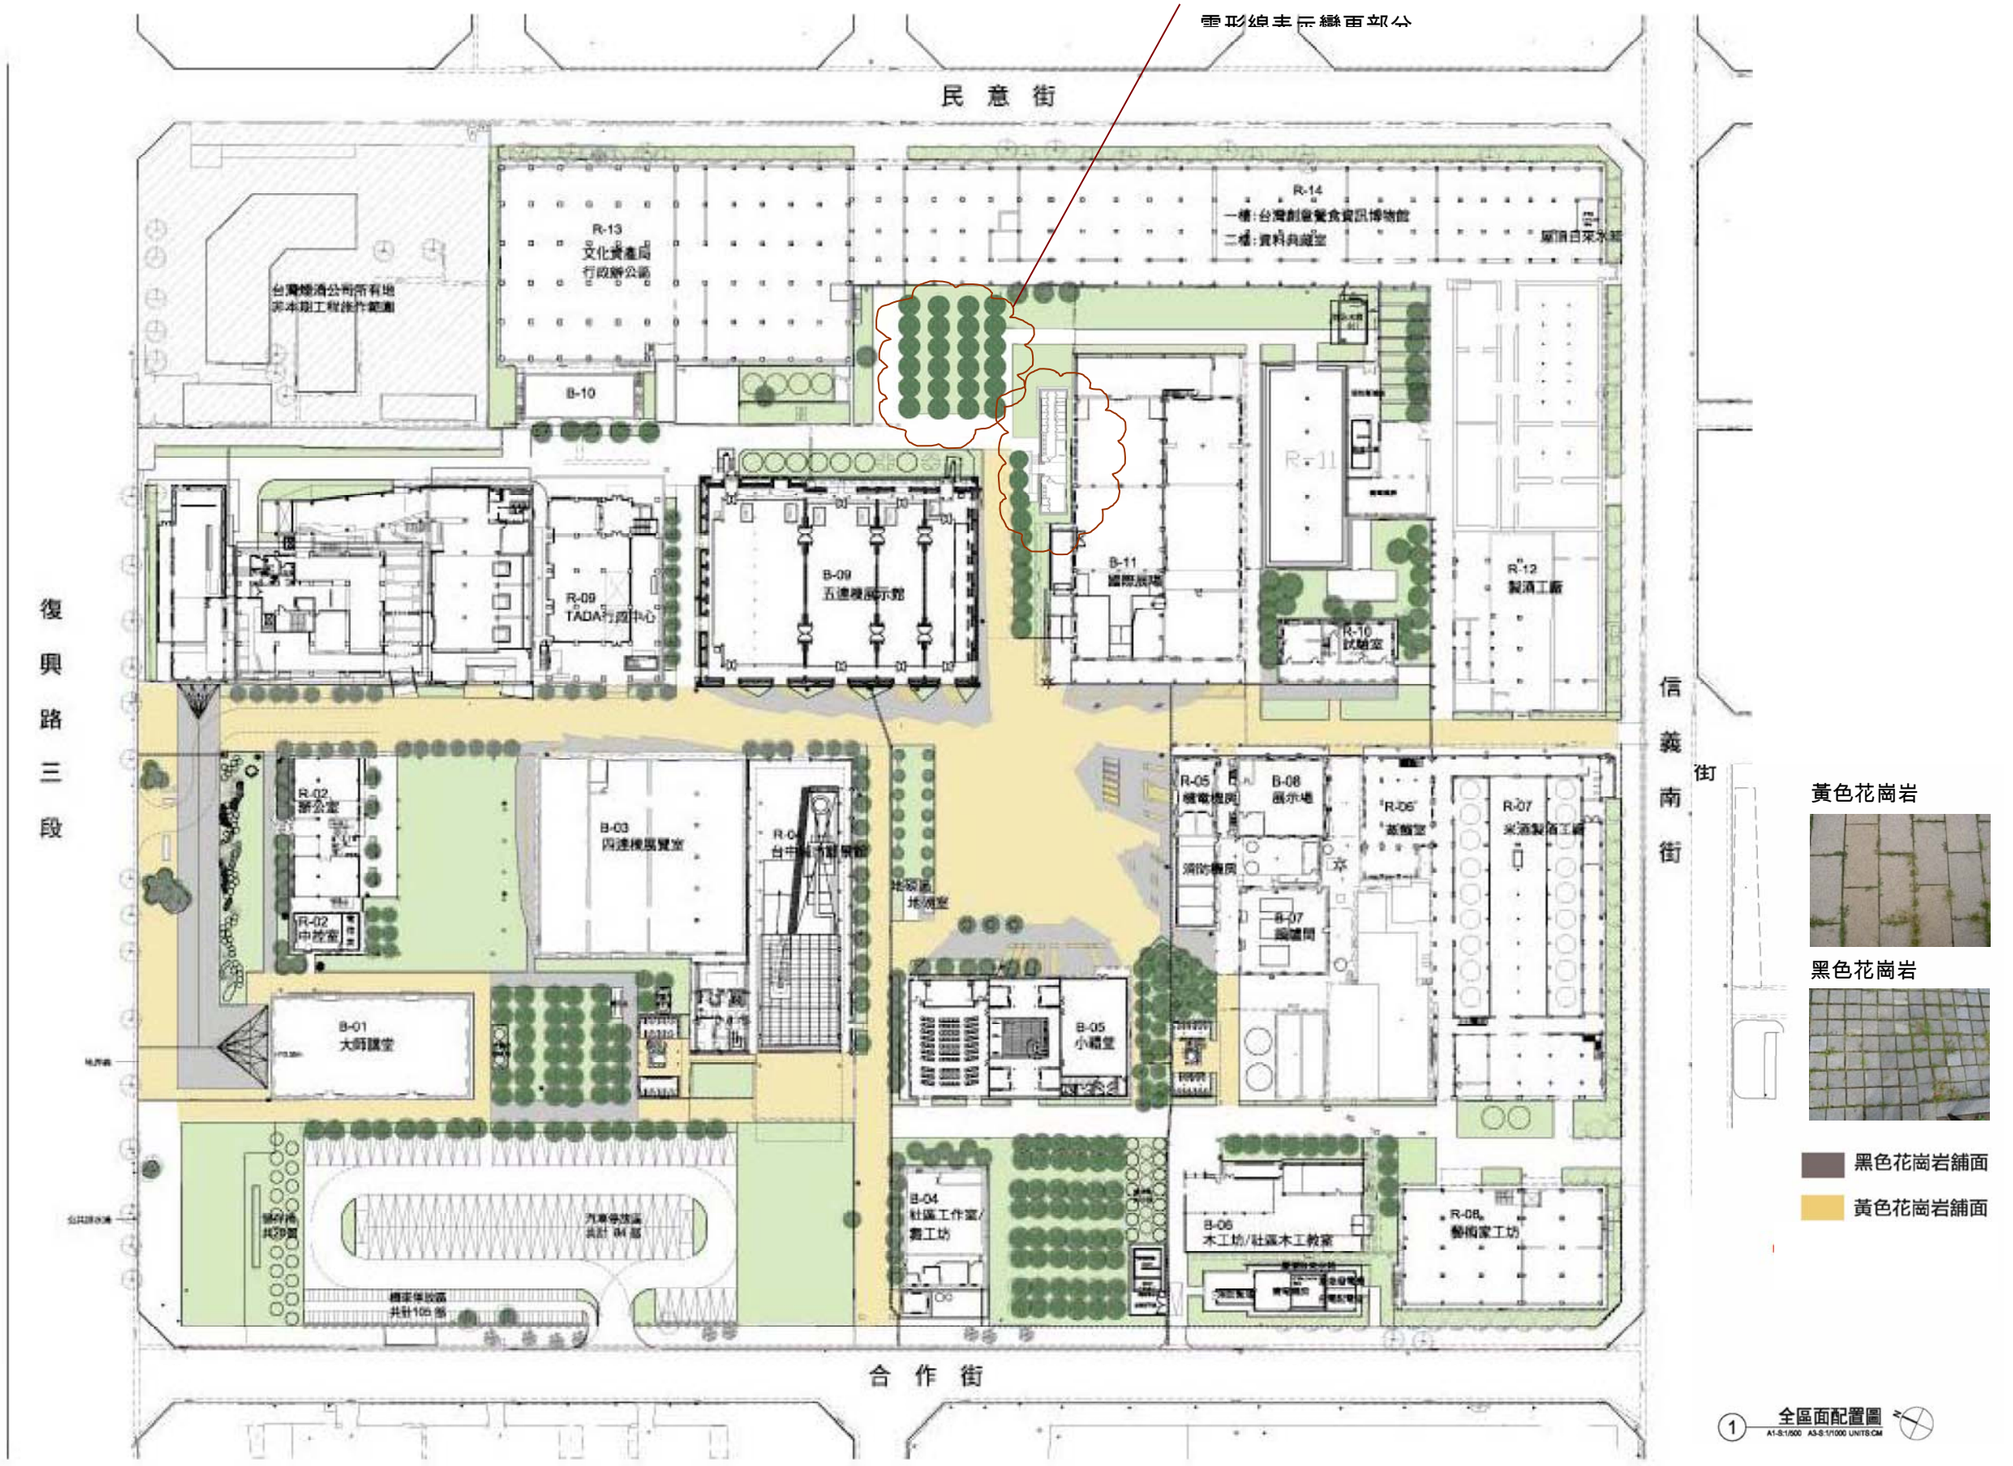
一、全區配置圖(變更後)


民 意 街
復 興 路 三 段
信 義 南 街
合 作 街
雷形線表示變更部分
R-13 文化資產局 行政辦公區
台灣煙酒公司所有地 本期工程施作範圍
R-14 一樓:台灣創意餐食資訊博物館 二樓:資料典藏室
屋頂自來水箱
B-10
R-11
R-09 TADA行政中心
B-09 五連棟展示館
B-11 國際展場
R-10 試驗室
R-12 製酒工廠
R-05 機電機房
B-08 展示場
R-06 基隆室
R-07 實酒製酒工廠
消防機房
B-07 圖書間
R-02 辦公室
R-02 中教室
B-03 四連棟展覽室
R-04 台中酒廠創意館
地磅區 地磅室
B-01 大師講堂
B-05 小禮堂
B-04 社區工作室/ 畫工坊
B-06 木工坊/社區木工教室
R-08 釀酒家工坊
汽車停放區 共計 84 部
標準停放區 共計105 部
黃色花崗岩
黑色花崗岩
黑色花崗岩鋪面
黃色花崗岩鋪面
1 全區面配置圖
A1-S:1/500 A3-S:1/1000 UNITS:CM