
2-2 全區景觀配置計畫(二)

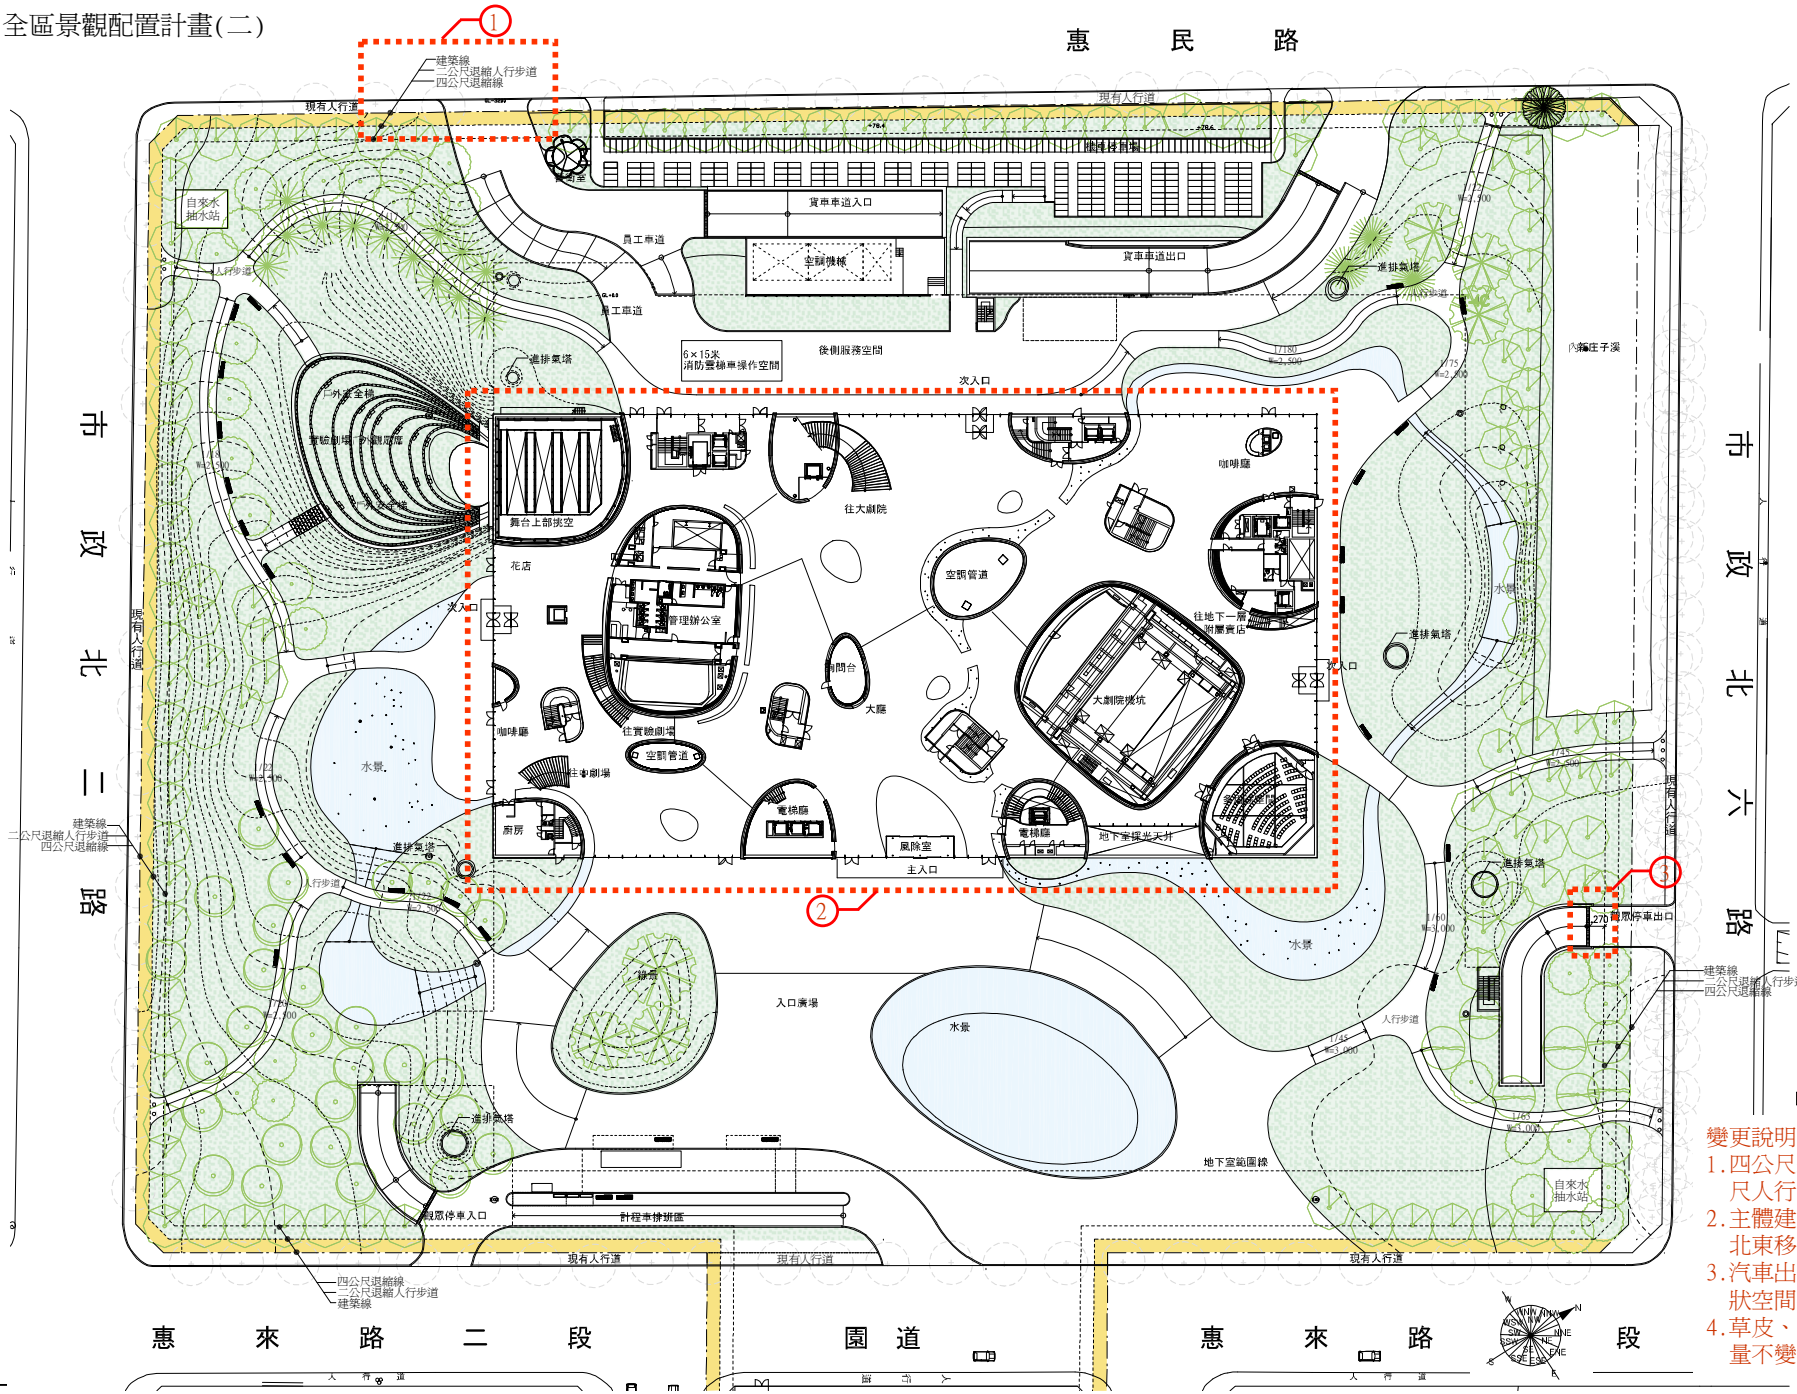

變更說明

1.四公尺退縮帶狀空間留設二公尺人行步道、植栽位置微調
2.主體建築物配合全區配置向北北東移1.05公尺
3.汽車出口坡道自四公尺退縮帶狀空間後、退縮二公尺起算
4.草皮、園路形狀微調、喬木數量不變

台中大都會歌劇院新建工程-第二期主體工程 Taichung Metropolitan Opera House	伊東豐雄建築設計事務所 TOYOITO & ASSOCIATES,ARCHITECTS 大矩聯合建築師事務所 DA-JU ASSOCIATES & ARCHITECTS	圖名 台中市都市計畫(新市政中心專用區) 都 市 設 計 審 查 報 告 書	比例 1 / 800 日期 2009/12/22	貳、開放空間與景觀設計 2-2 全區景觀配置計畫(二)	2-4