許育嘉建築師事務所
地址:台中市西屯路二段256巷6號16F-10
TEL:(04)27030820
FAX:(04)27030734

印鑑

工程名稱
國立中興大學
人文大樓興建工程

圖別
壹層平面配置圖

圖號: A2-0

張號: ／


	簽章	日期
設計		
繪圖		
校對		
審核		
核准		

比例 1/300

修正	日期	摘要

說明:

業務號:

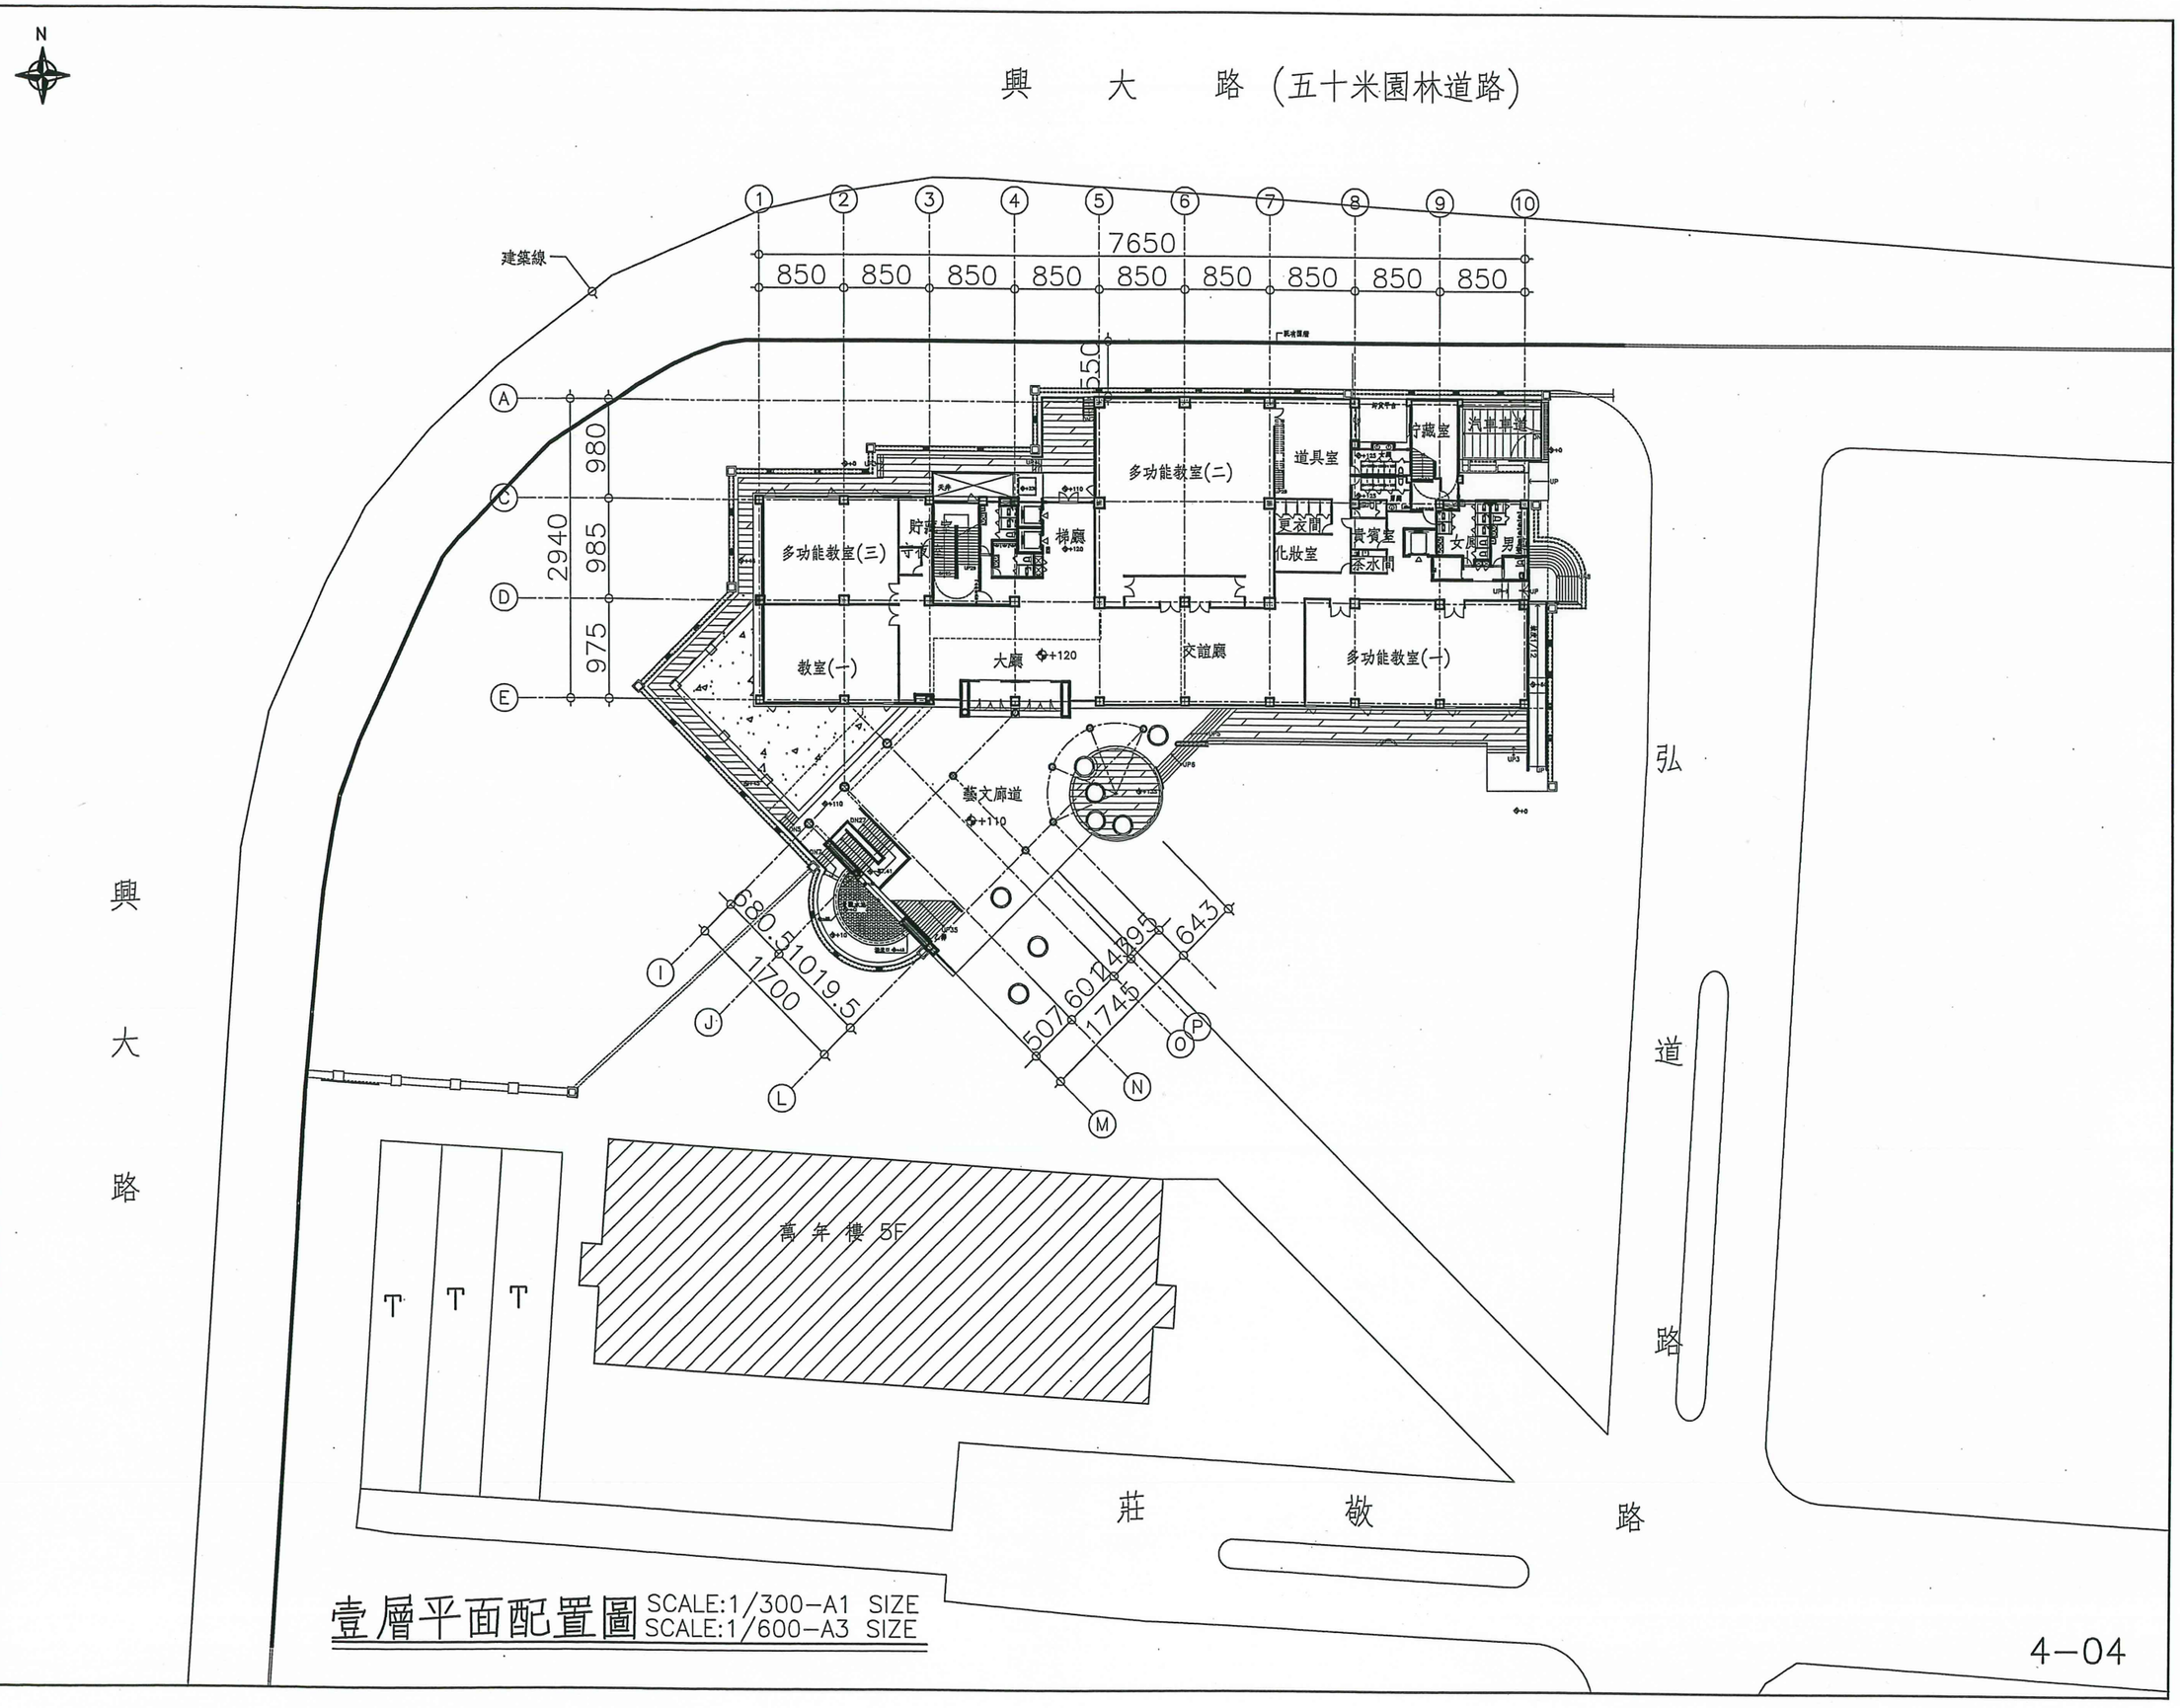

壹層平面配置圖 SCALE:1/300-A1 SIZE
SCALE:1/600-A3 SIZE