許育嘉建築師事務所
地址:台中市西屯路二段256巷6號16F~10
TEL:(04)27030820
FAX:(04)27030734

印鑑

工程名稱
國立中興大學
人文大樓興建工程

圖別
南向立面圖

圖號: A3-1

張號: ／

	簽章	日期
設計		
繪圖		
校對		
審核		
核准		

比例 1/150


修正	日期	摘要
	01/18/10	11:18

說明:

業務號:

編號	圖例:材料名稱	編號	圖例:材料名稱
E1	貼還原磚	E5	釉彩花崗石塗料
E2	白水泥粉光+防水劑	E6	抿1分宜蘭石
E3	抿2分宜蘭石	E7	貼4.5*4.5小口磚
E4	清水新模(木紋)		

註:1.抿石子及混水新模外牆須加防水劑
2.清水新模施工前須經建築師及業主廠驗同意.

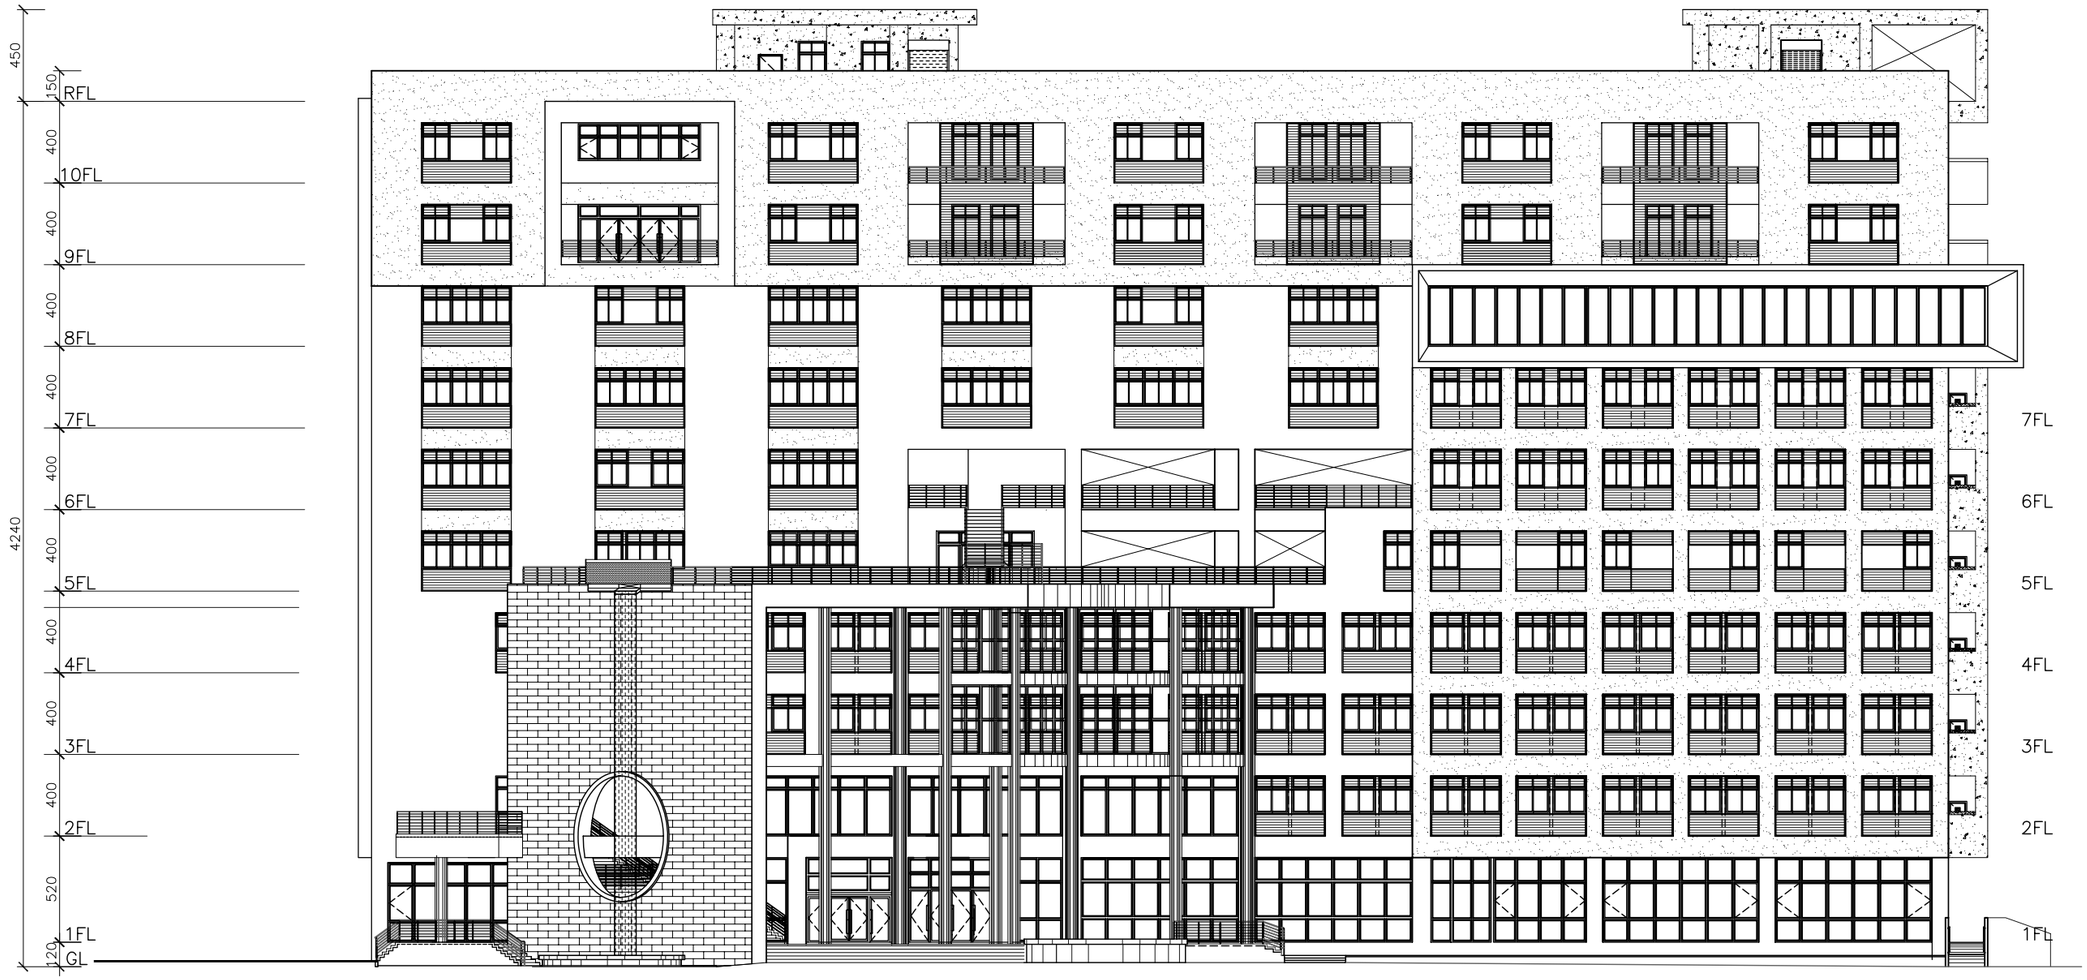

南向立面圖 SCALE:1/150-A1 SIZE
SCALE:1/300-A3 SIZE