
4-2 平面圖 Plan


Plan 平面圖

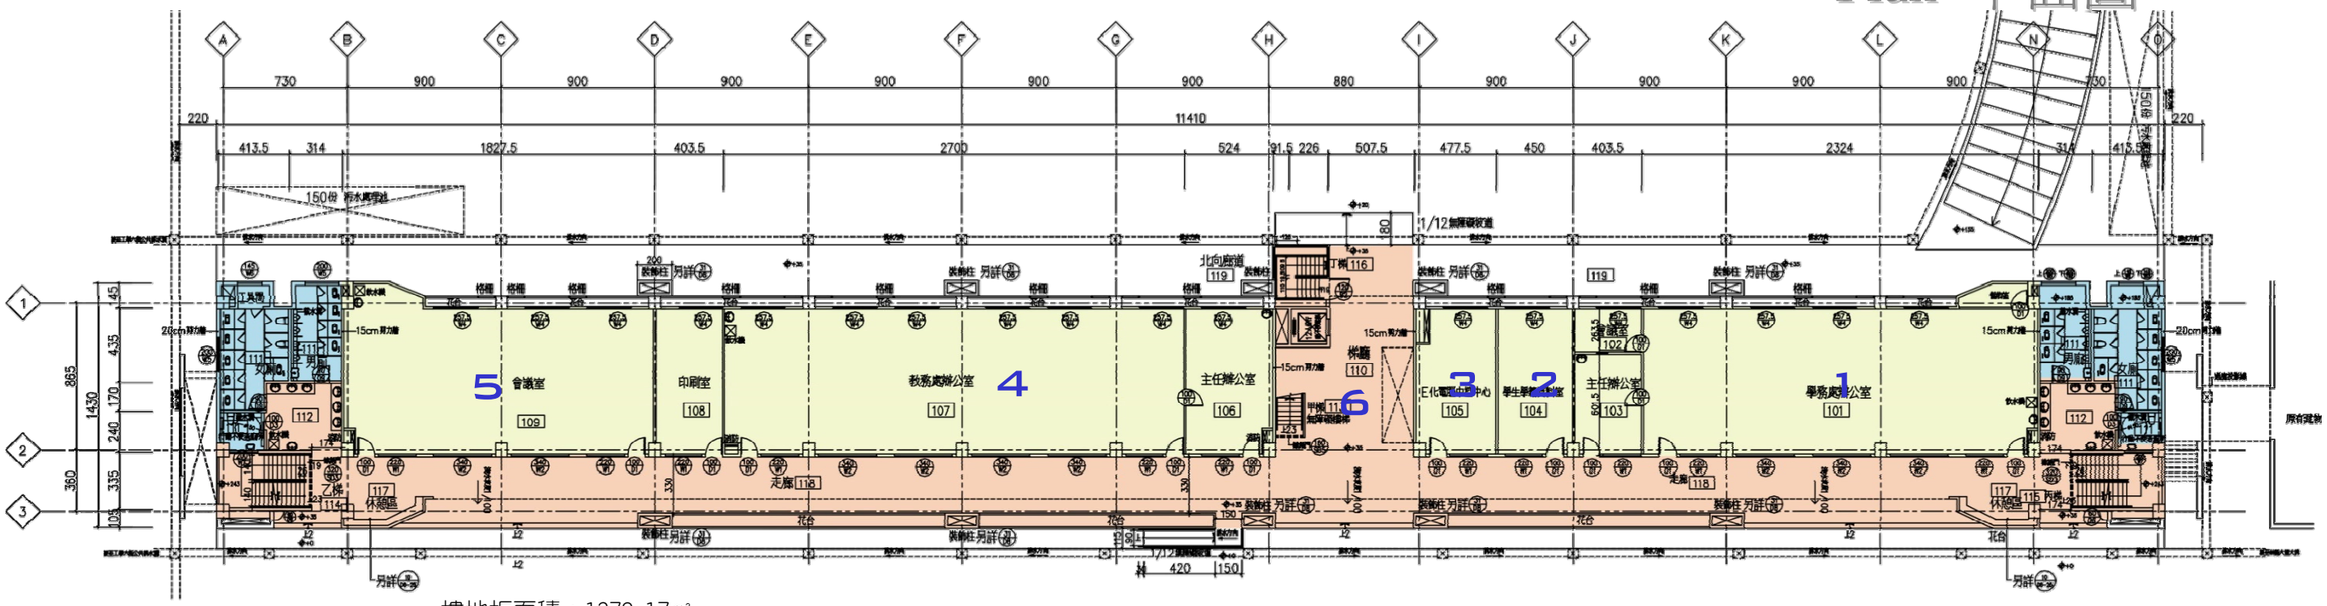

樓地板面積：1372.17㎡
樓 層 高 度：4M
主 要 空 間：1.學務處辦公室
2.學生學籍資料室
3.E化電腦中控中心
4.教務處辦公室
5.會議室
6.穿堂兼文藝走廊

1F

地上一層平面圖 1/400

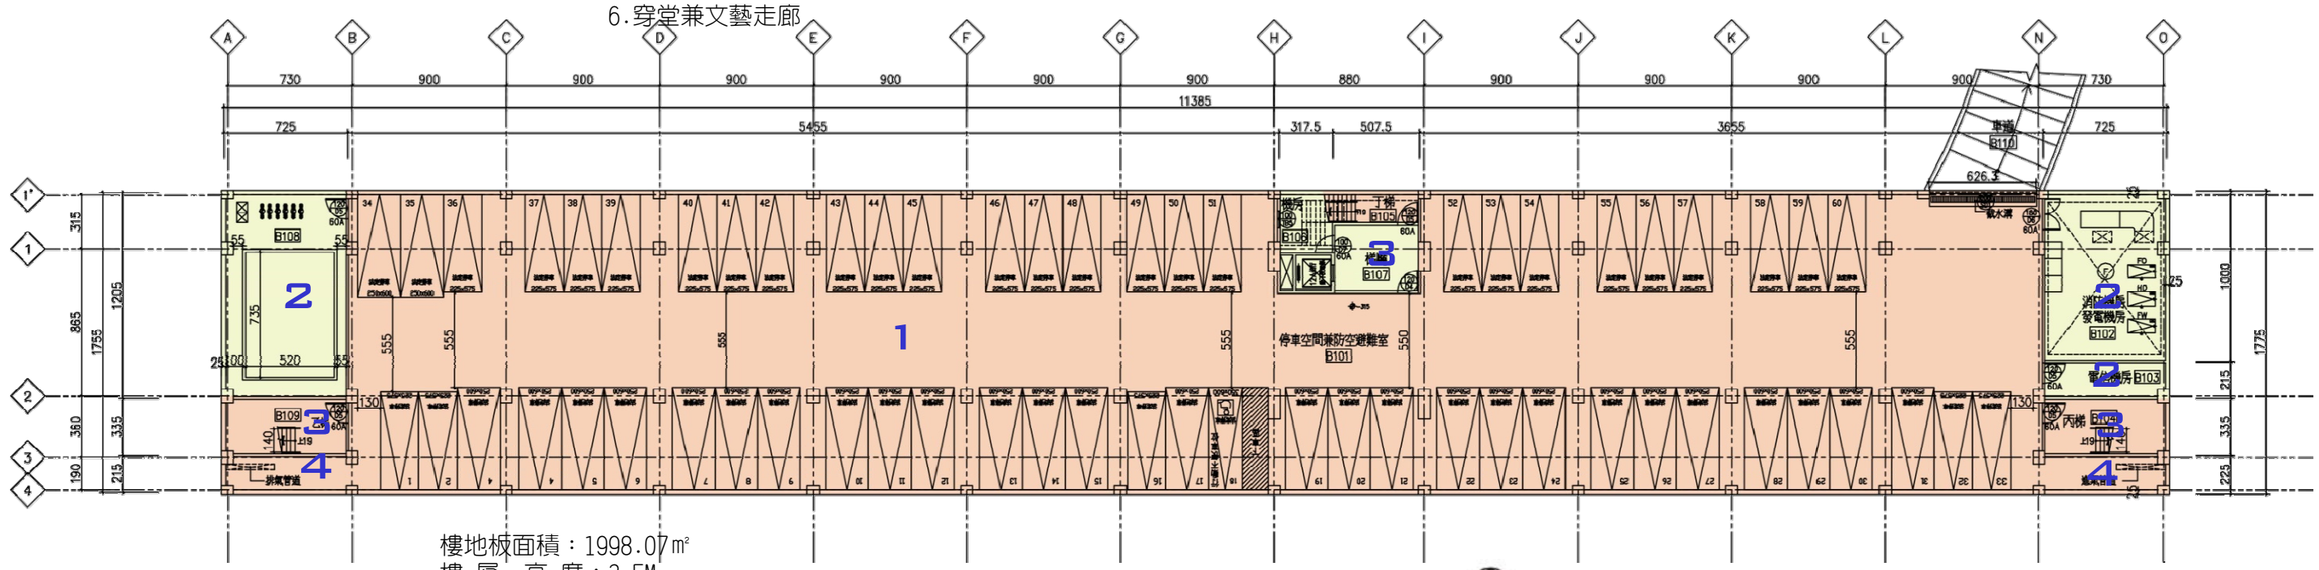

樓地板面積：1998.07㎡
樓 層 高 度：3.5M
主 要 空 間：1.停車空間
2.機房(蓄水池,消防,電信,雨水回收)
3.梯廳
4.進排風機位置

B1F

地下一層平面圖 1/400

T.E&C ARCHITECTS & ASSOCIATES