

二、全區配置計畫

（一）坐北朝南配置，與操場運動區形成呼應與整體運動空間主體建物。
（二）在原有現況建物之限制與未來整體之配置方案。

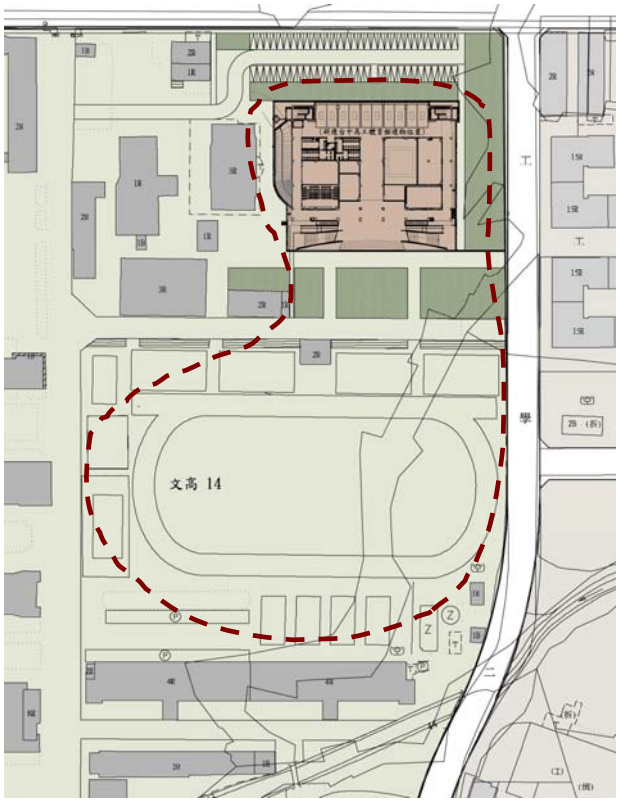

全區發展計畫 1/2000

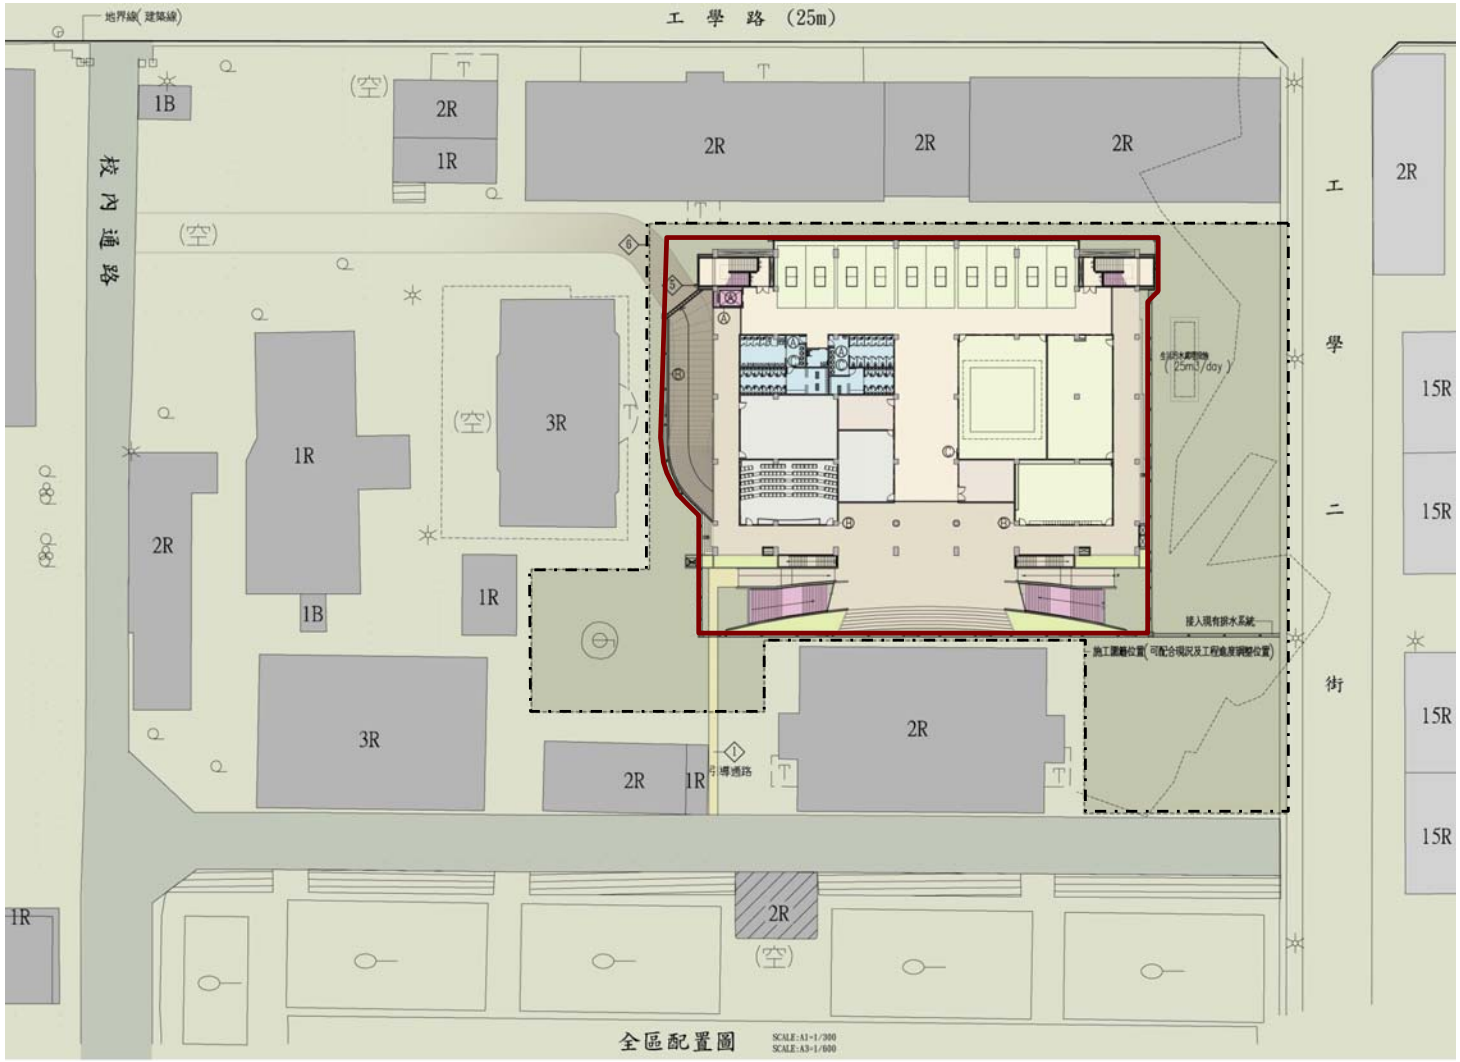

全區配置圖 1/750

本次規劃範圍
綠籬範圍