一.日常節能指標


1.體育場配置為南北向,裁判貴賓席位於中央看台區搭配薄膜棚架遮陽，有效減低日曬。
2.其餘如器材室減少開窗面積減低日曬問題。

二.基地保水指標

本案體育場除了看台之外,場地為透水鋪面,包含百慕達草草坪為基地保水的最佳材料。

三.綠覆率

綠覆率=綠化面積/基地面積=13360/30589=43.68%

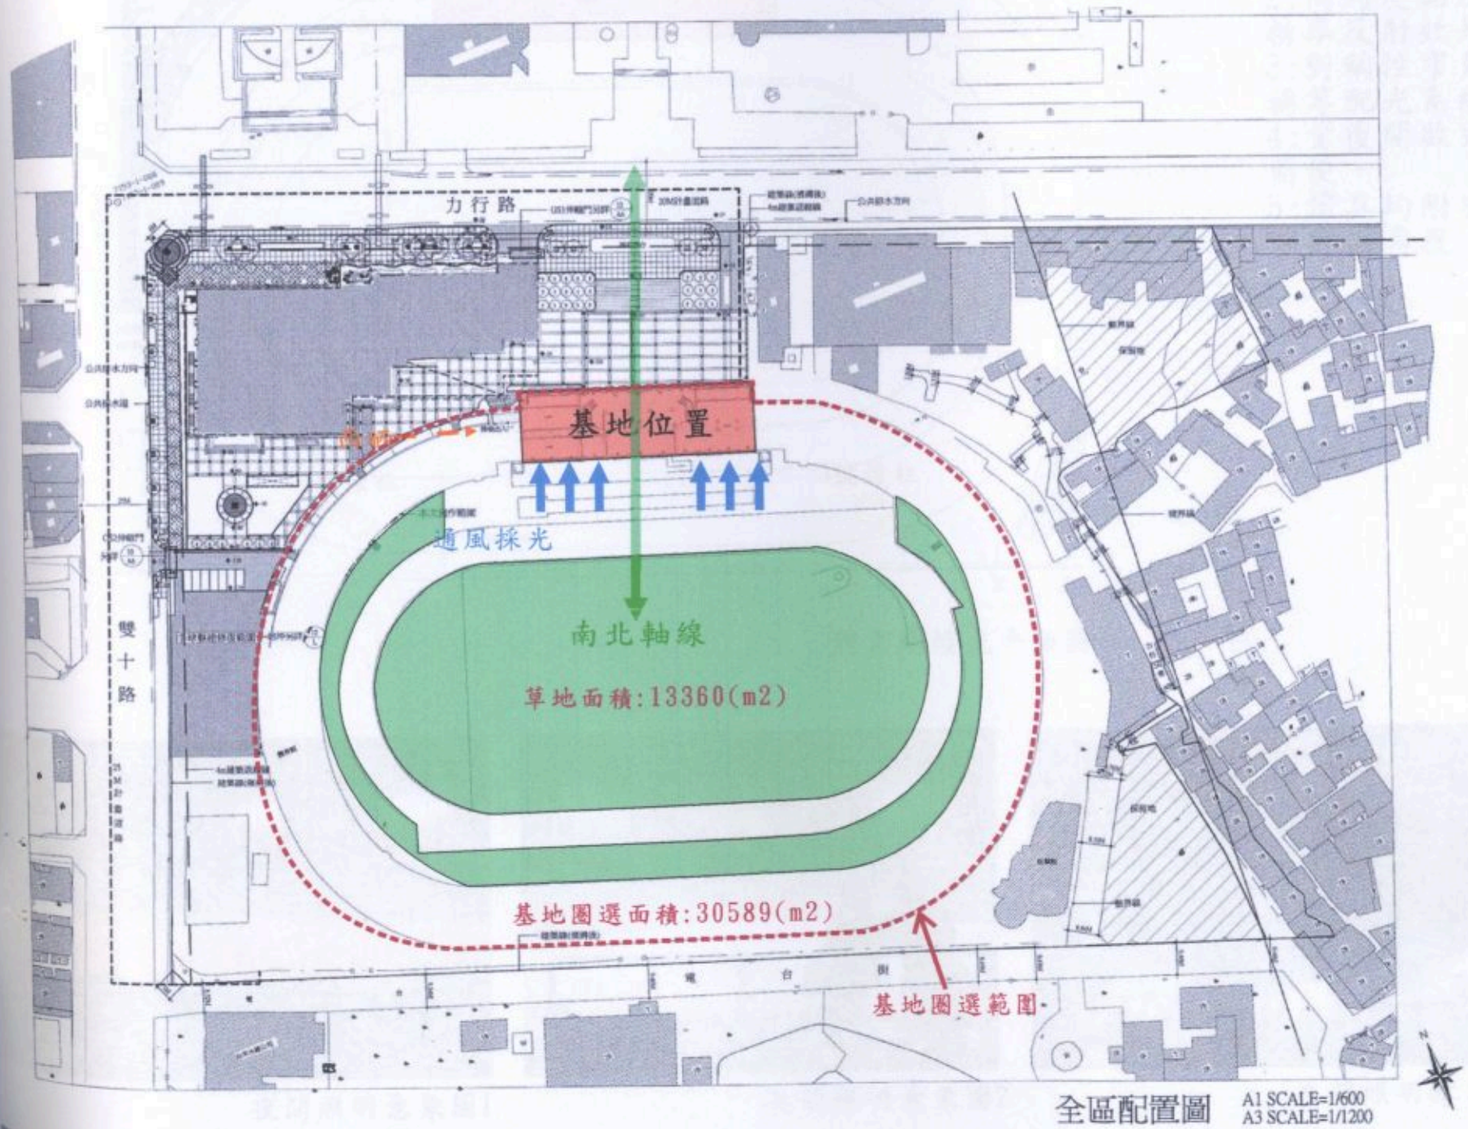

全區配置圖 A1 SCALE=1/600 A3 SCALE=1/1200



中央看台右側



中央看台左側



中央看台