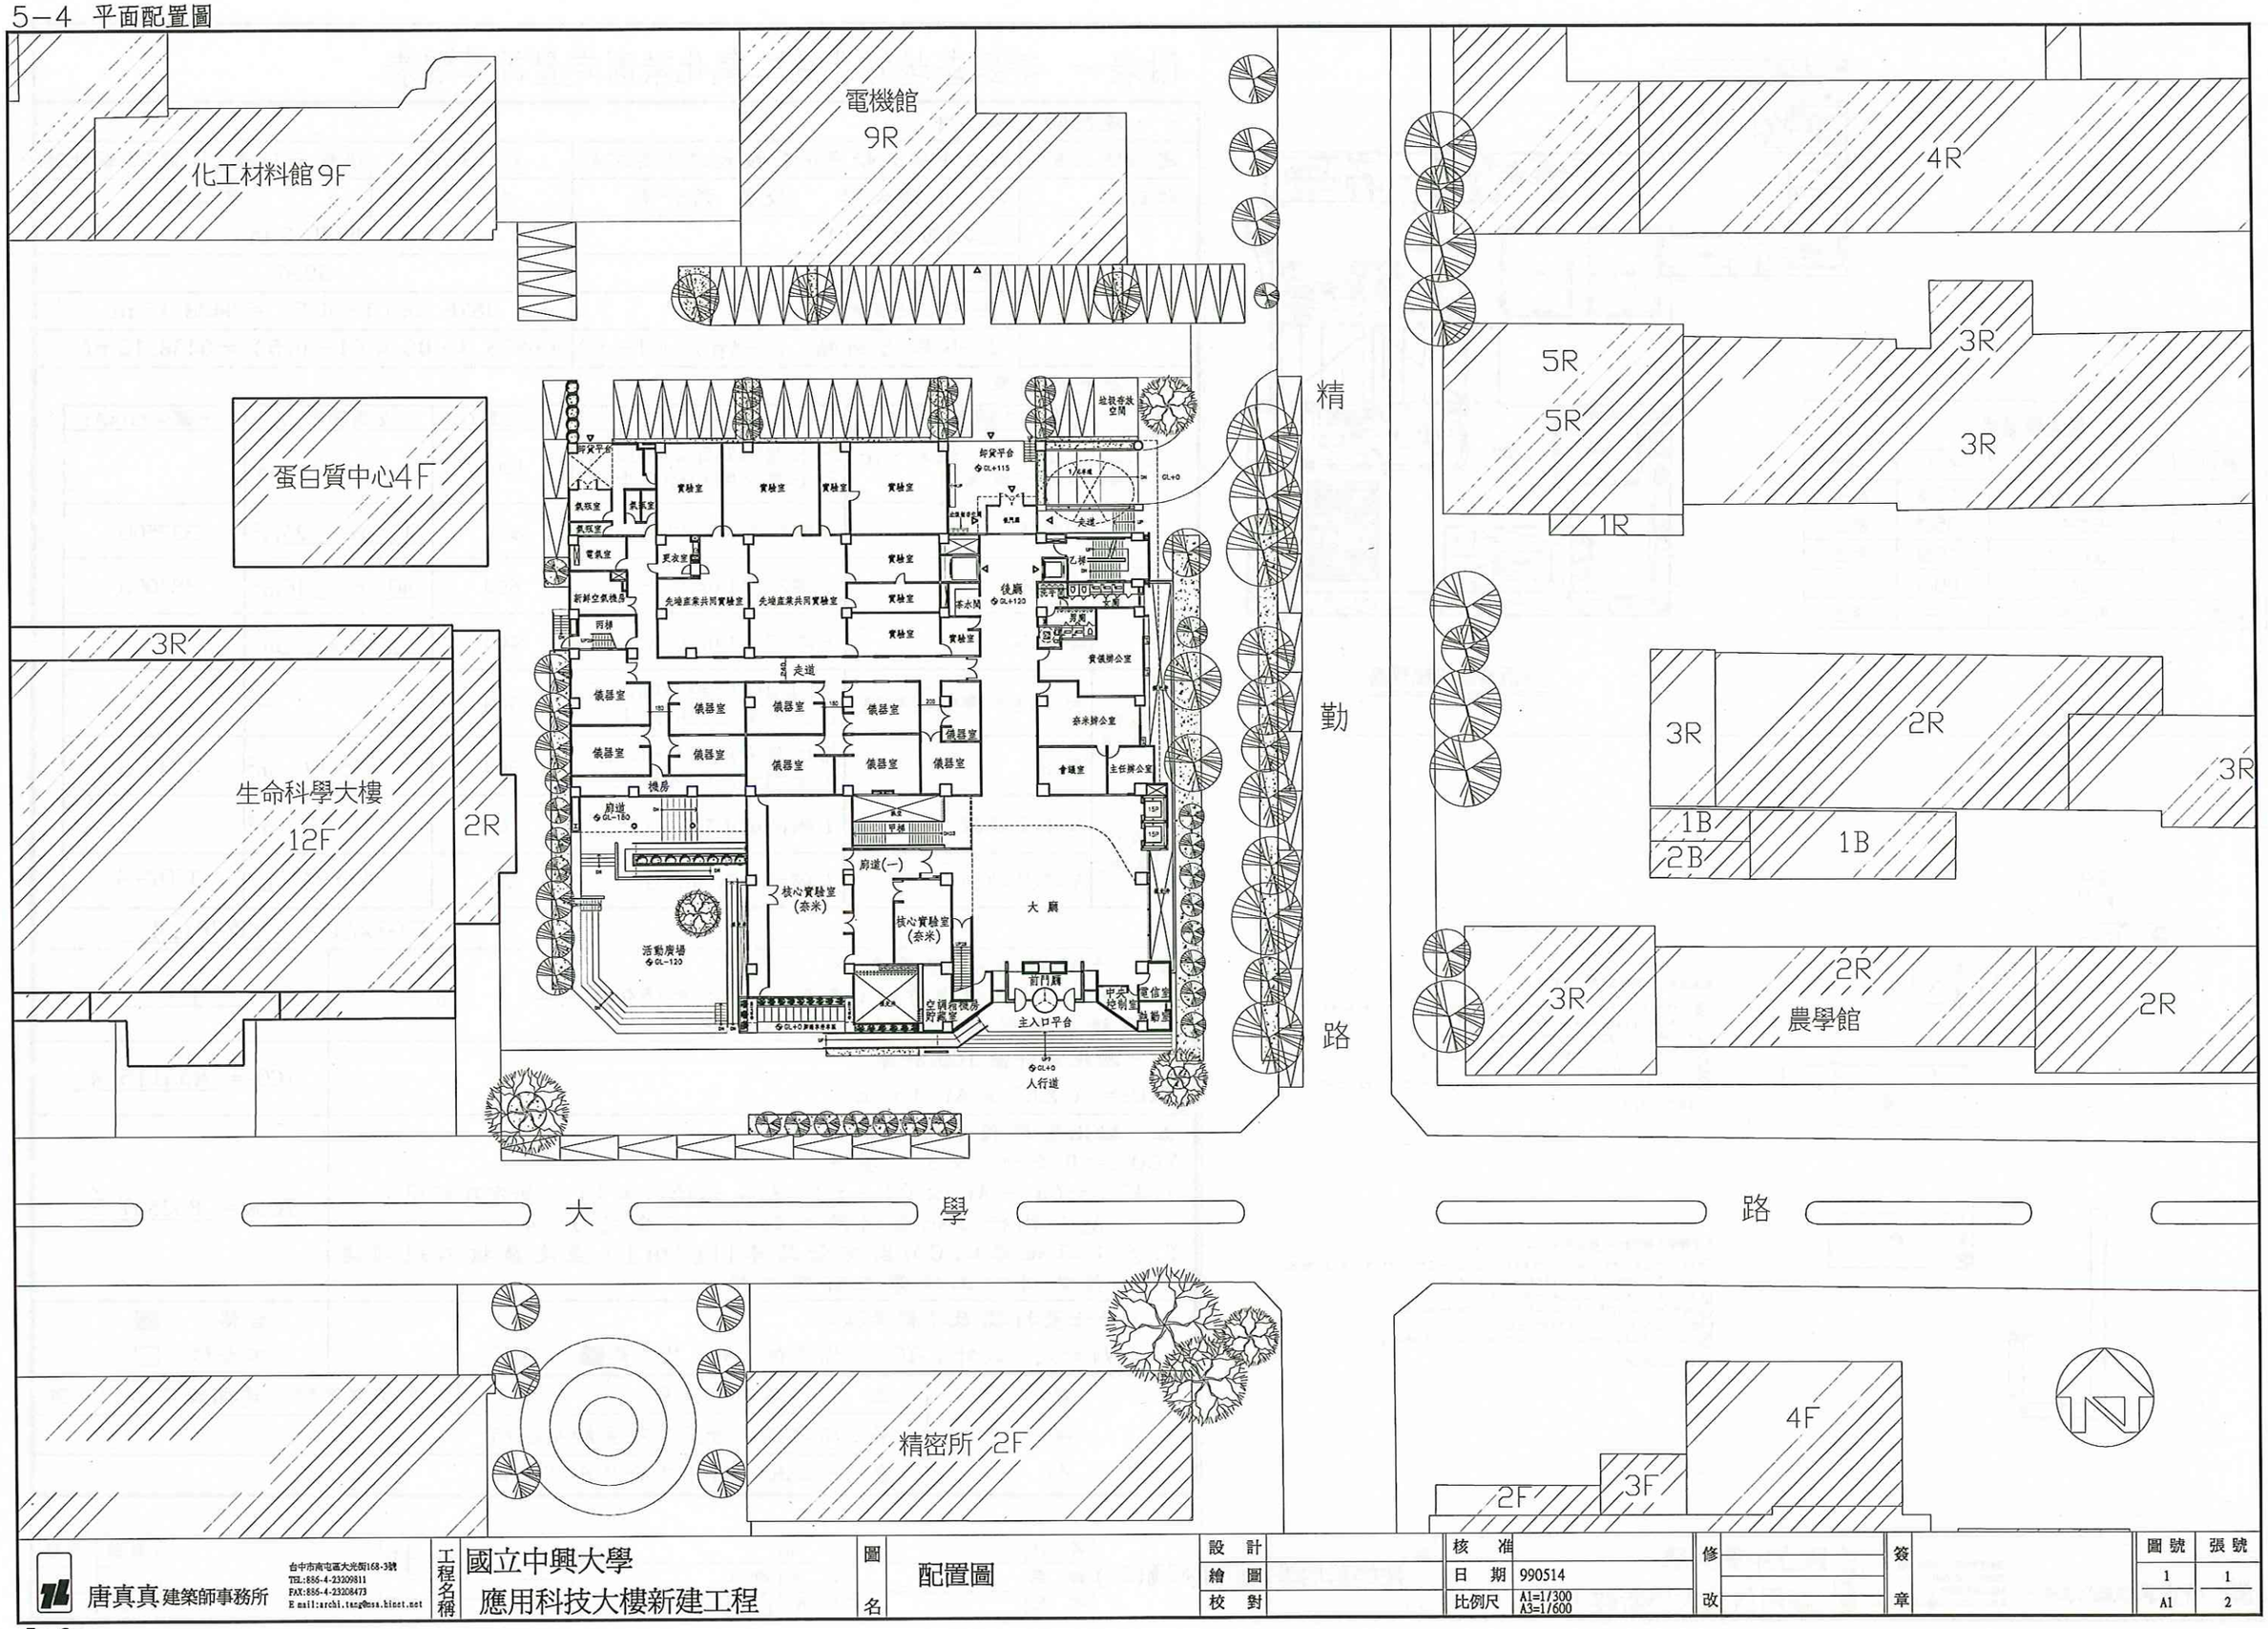


唐真真建築師事務所	台中市南屯區大光街168-3號 TEL:886-4-23209811 FAX:886-4-23208473 E mail:archi.tan@msa.hinet.net	工程名稱	國立中興大學 應用科技大樓新建工程	圖名	配置圖	設計		核准		修改		簽章		圖號 1 A1	張號 1 2
						繪圖		日期	990514						
						校對		比例尺	A1=1/300 A3=1/600						