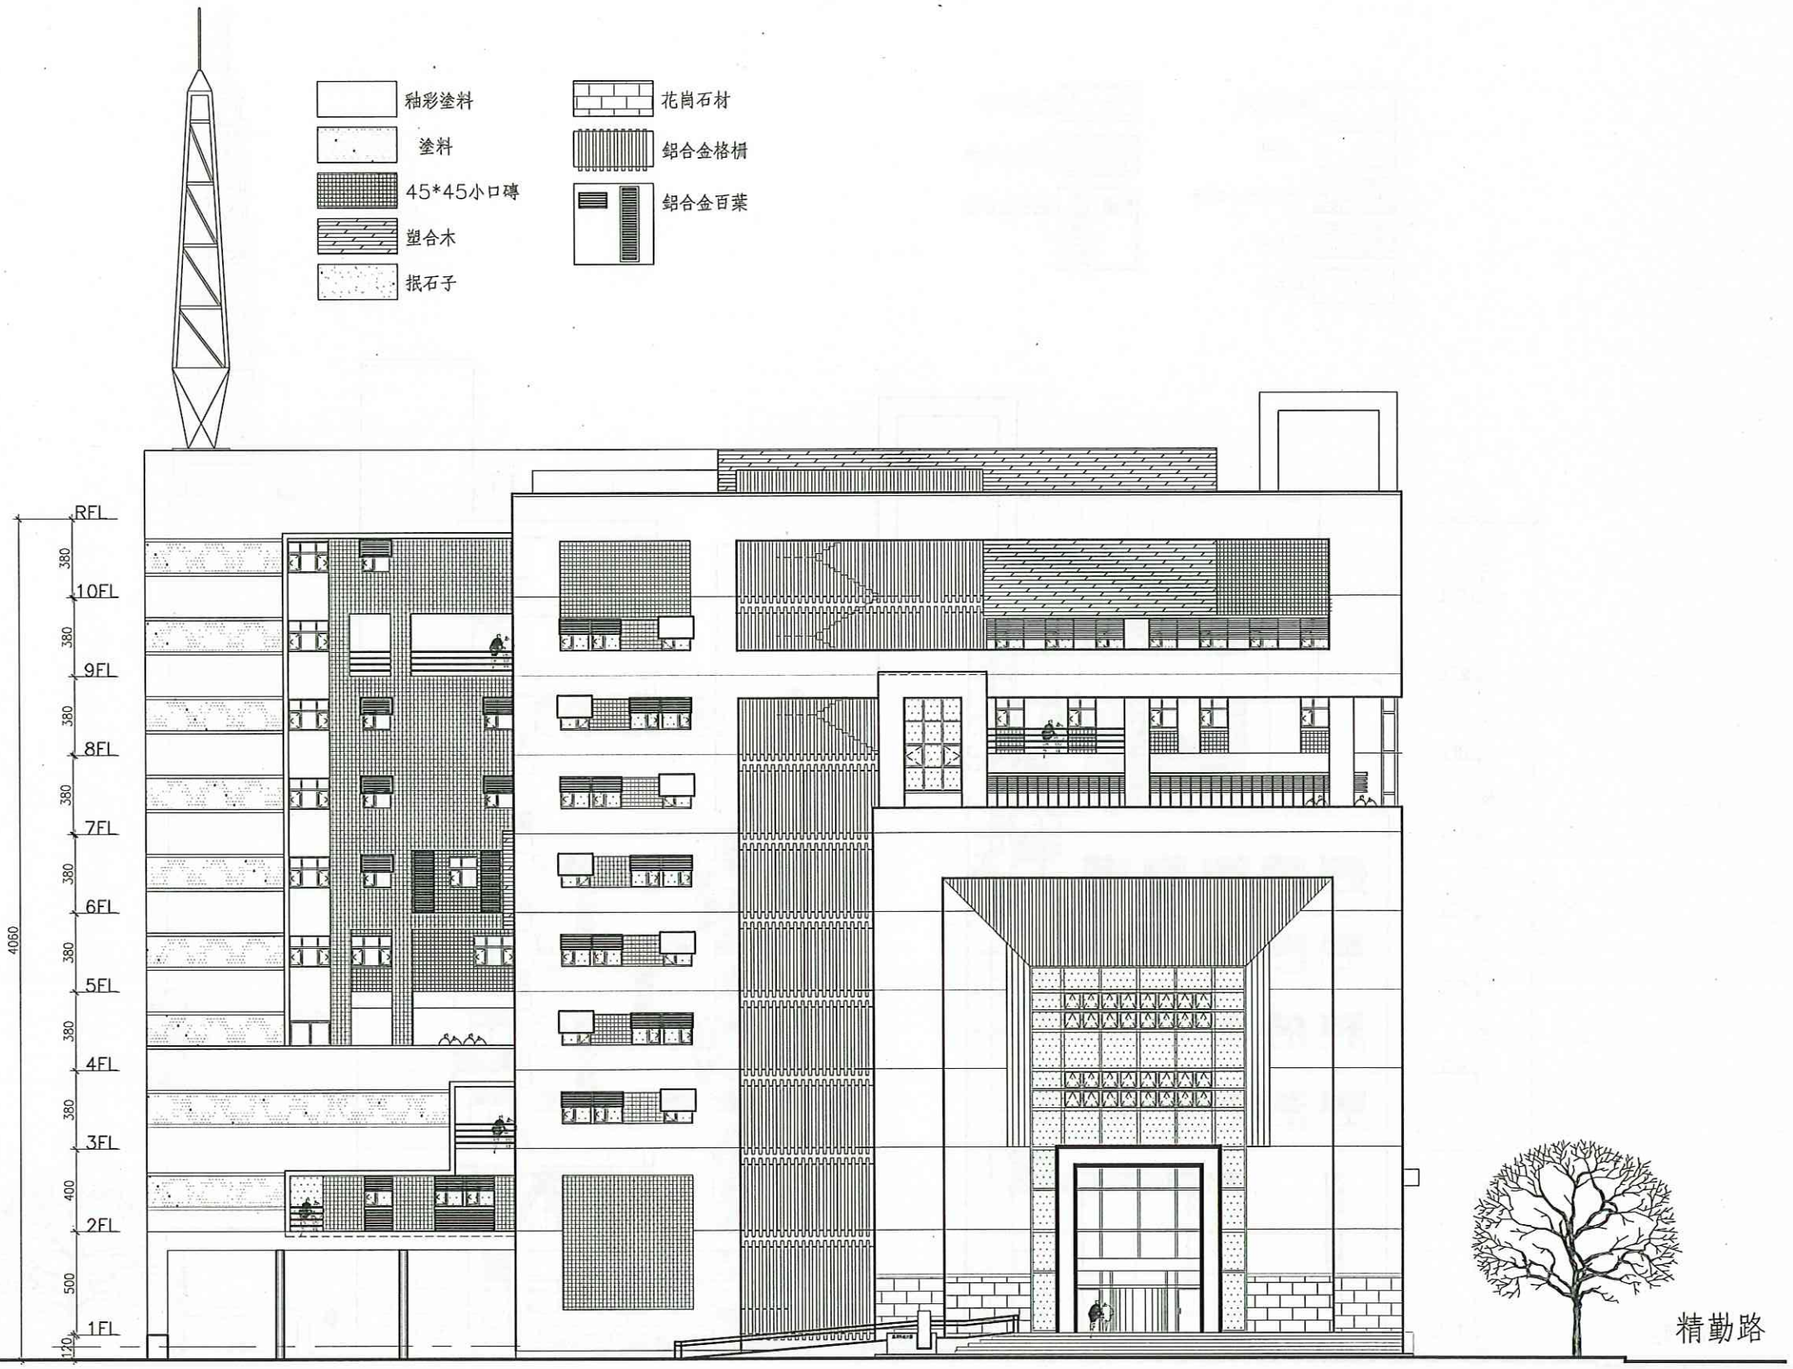


南向立面圖

唐真真建築師事務所	台中市南屯區大光街168-3號 TEL:886-4-23309811 FAX:886-4-23308473 E mail:archi.tang@ms.hinet.net	工程名稱	國立中興大學 應用科技大樓新建工程	圖名	南向立面圖	設計		核准		修改		簽章		圖號	張號
						繪圖		日期	990514					1	14
						校對		比例尺	A1=1/150 A3=1/300					A3	2