
2-3 一層平面圖

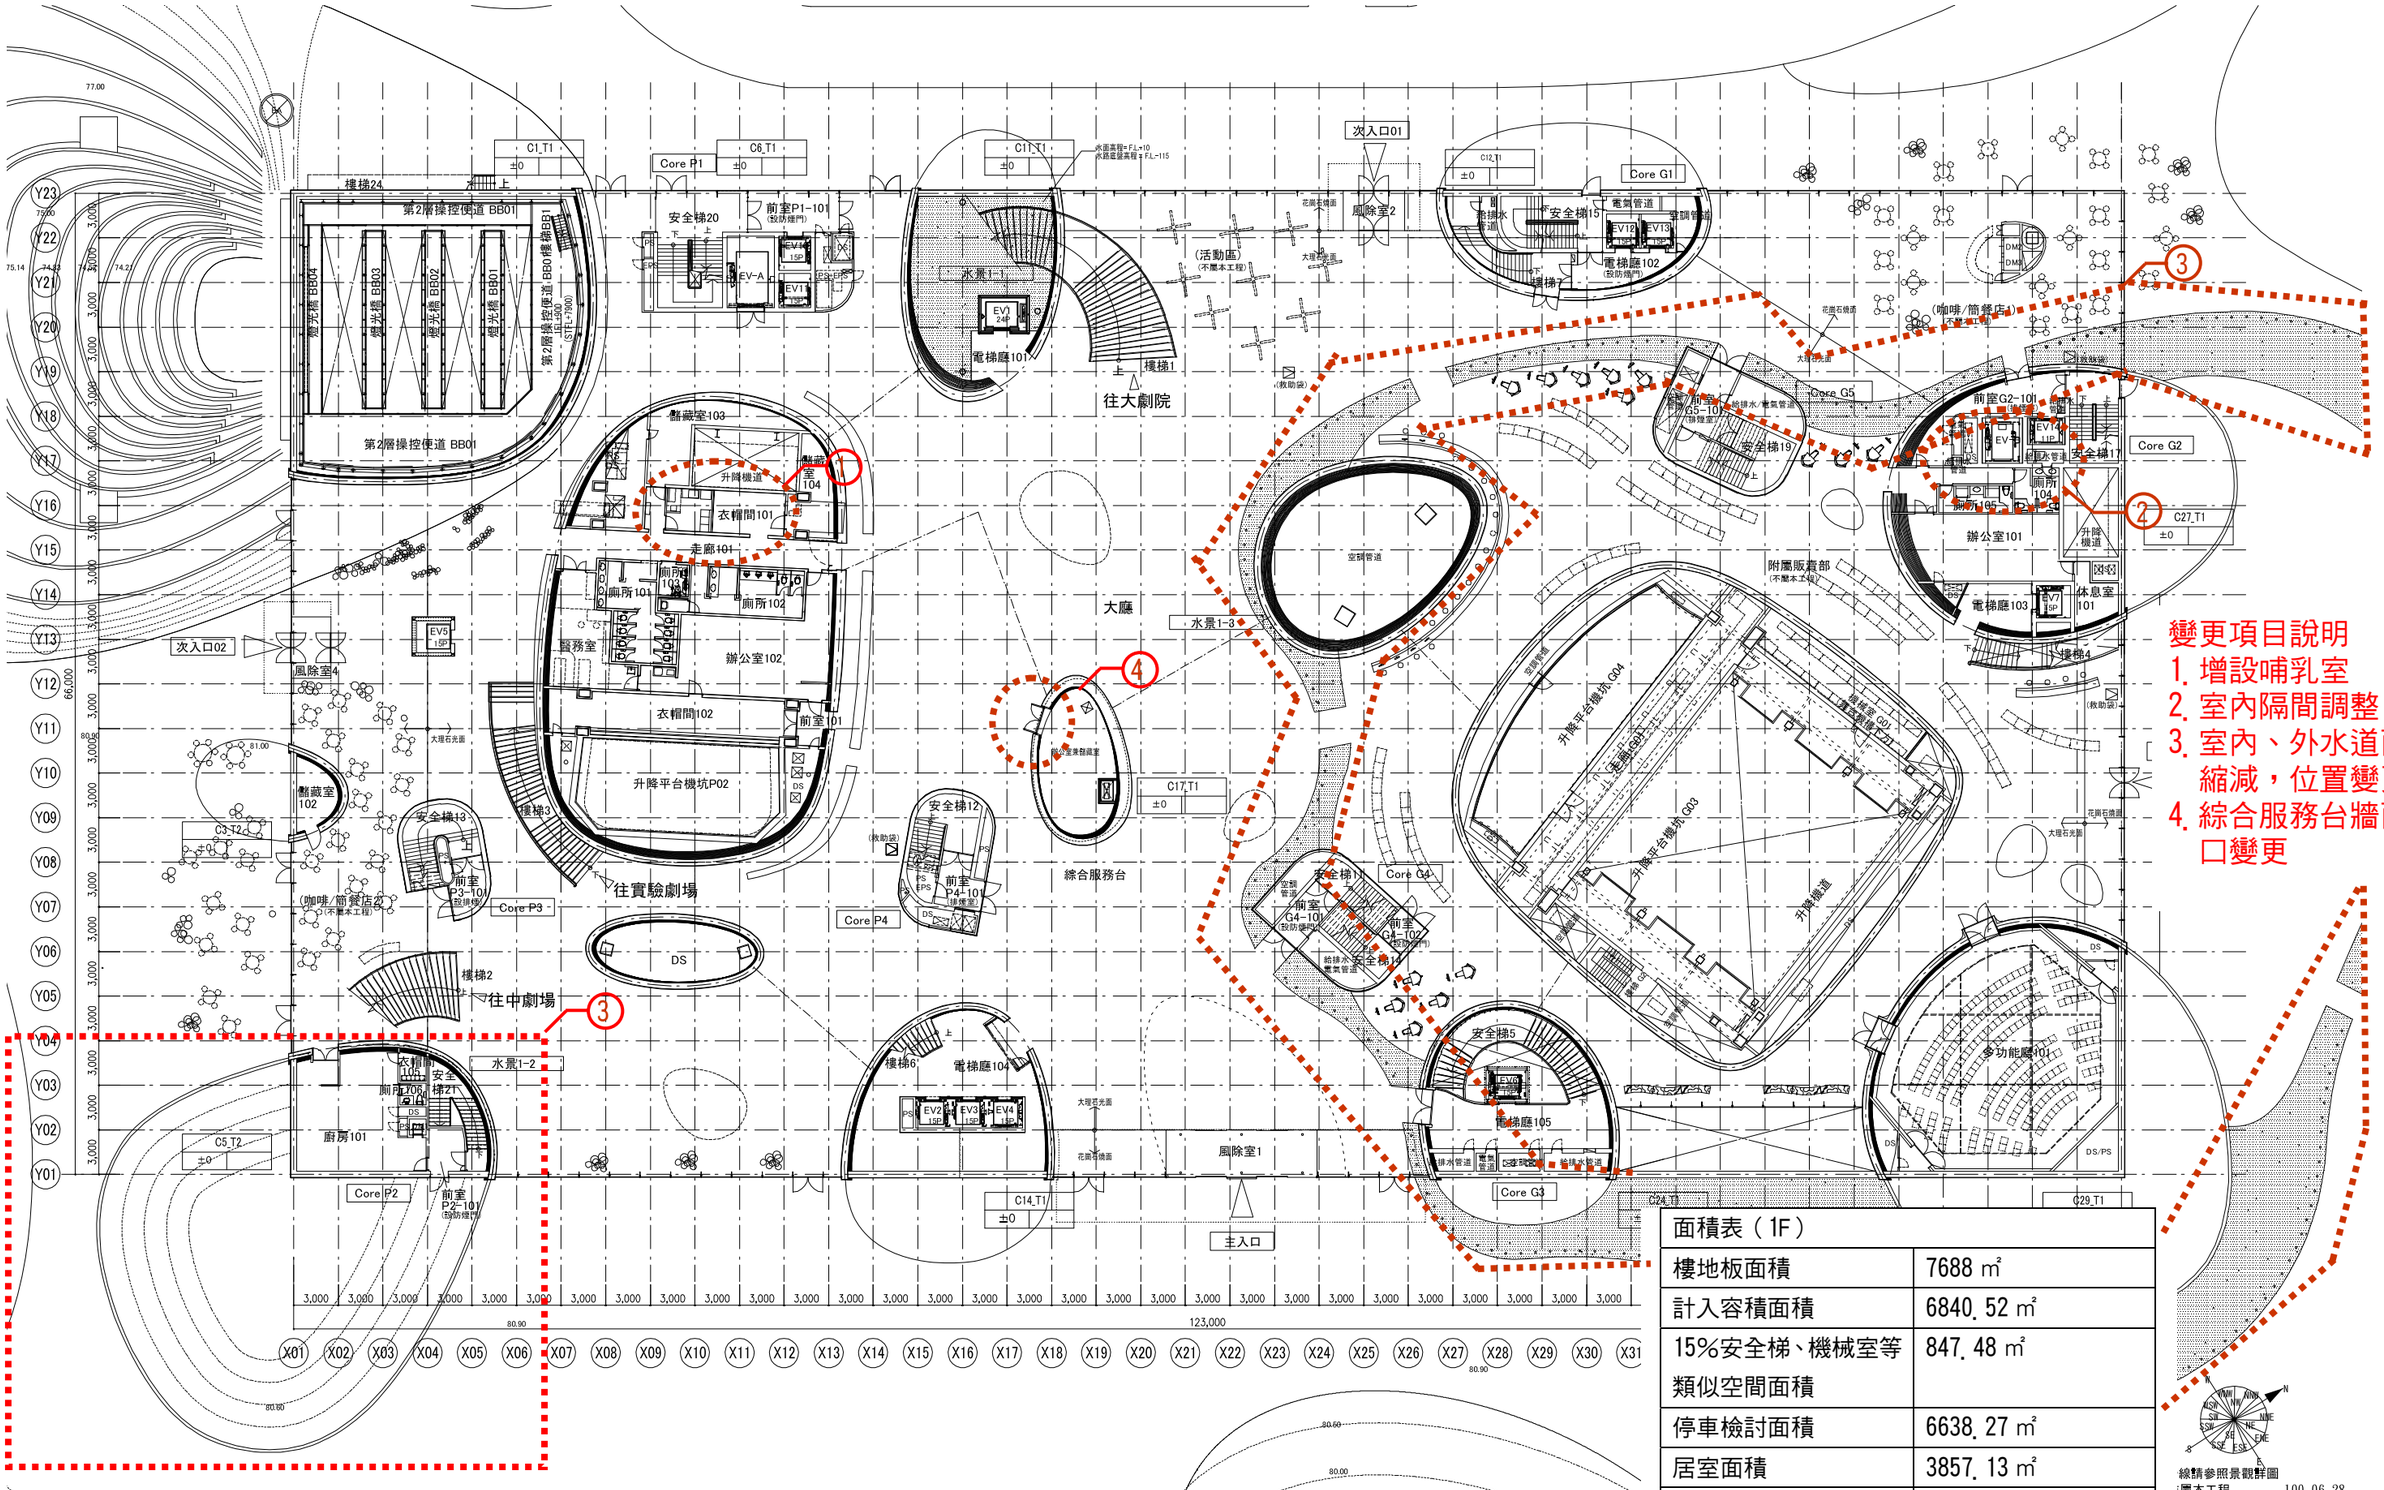

變更項目說明
1. 增設哺乳室
2. 室內隔間調整
3. 室內、外水道面積縮減，位置變更
4. 綜合服務台牆面開口變更

面積表（1F）	
樓地板面積	7688 ㎡
計入容積面積	6840.52 ㎡
15%安全梯、機械室等類似空間面積	847.48 ㎡
停車檢討面積	6638.27 ㎡
居室面積	3857.13 ㎡
停車場面積	0 ㎡

綠籬參照景觀群圖
(不屬本工程) 100.06.28

台中大都會歌劇院新建工程-第二期主體工程 Taichung Metropolitan Opera House	伊東豐雄建築設計事務所 TOYOITO & ASSOCIATES, ARCHITECTS 大矩聯合建築師事務所 DA-JU ASSOCIATES & ARCHITECTS	圖名 台中市都市計畫(新市政中心專用區) 都 市 設 計 審 查 報 告 書	比例 1 / 1600 日期 2011/07/15	貳、建築計畫 2-3 一樓平面圖	2-6