

2-10　屋頂隔柵檢討


■從都市景觀觀點檢討天際線

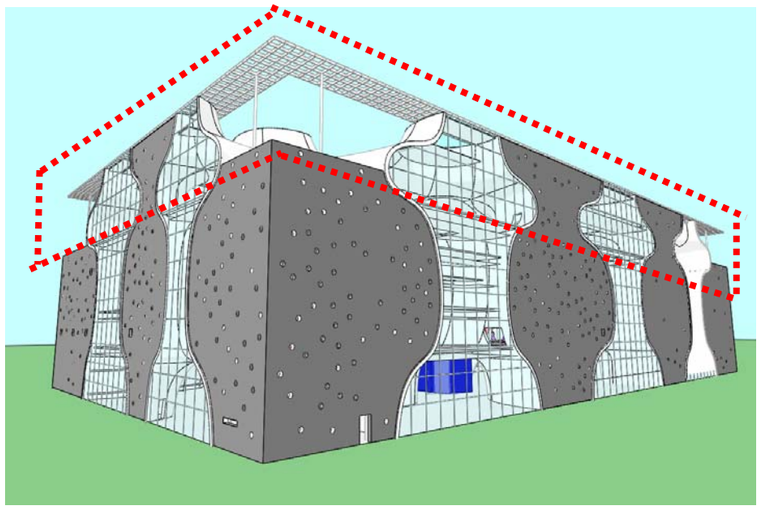


From South

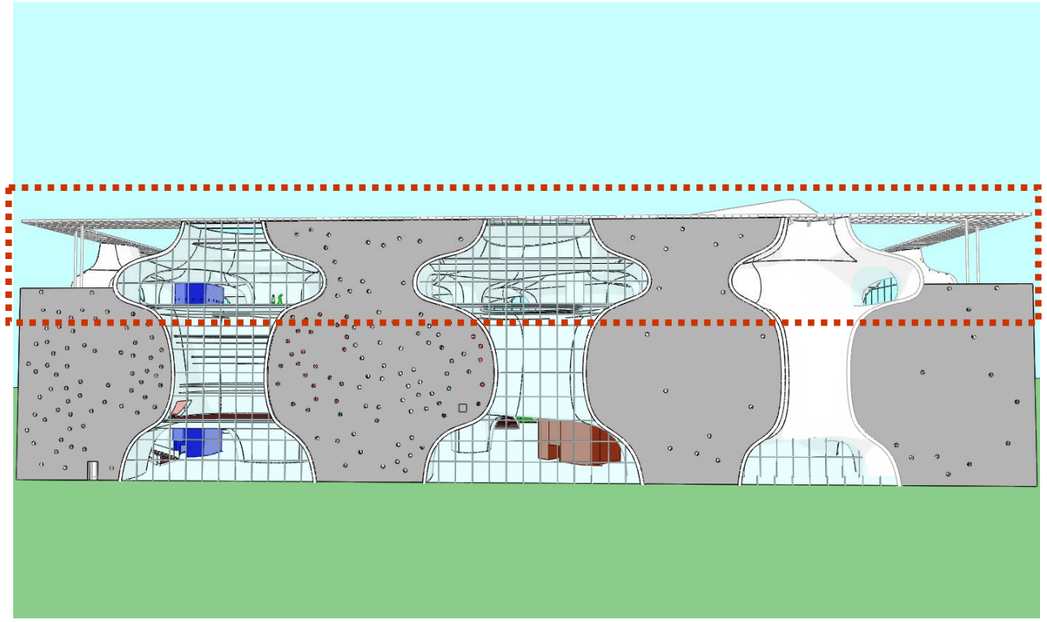

From SE

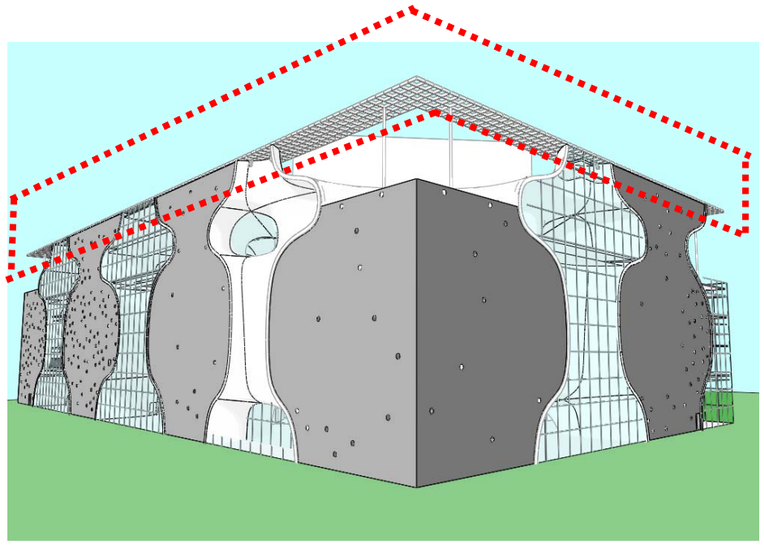

From East

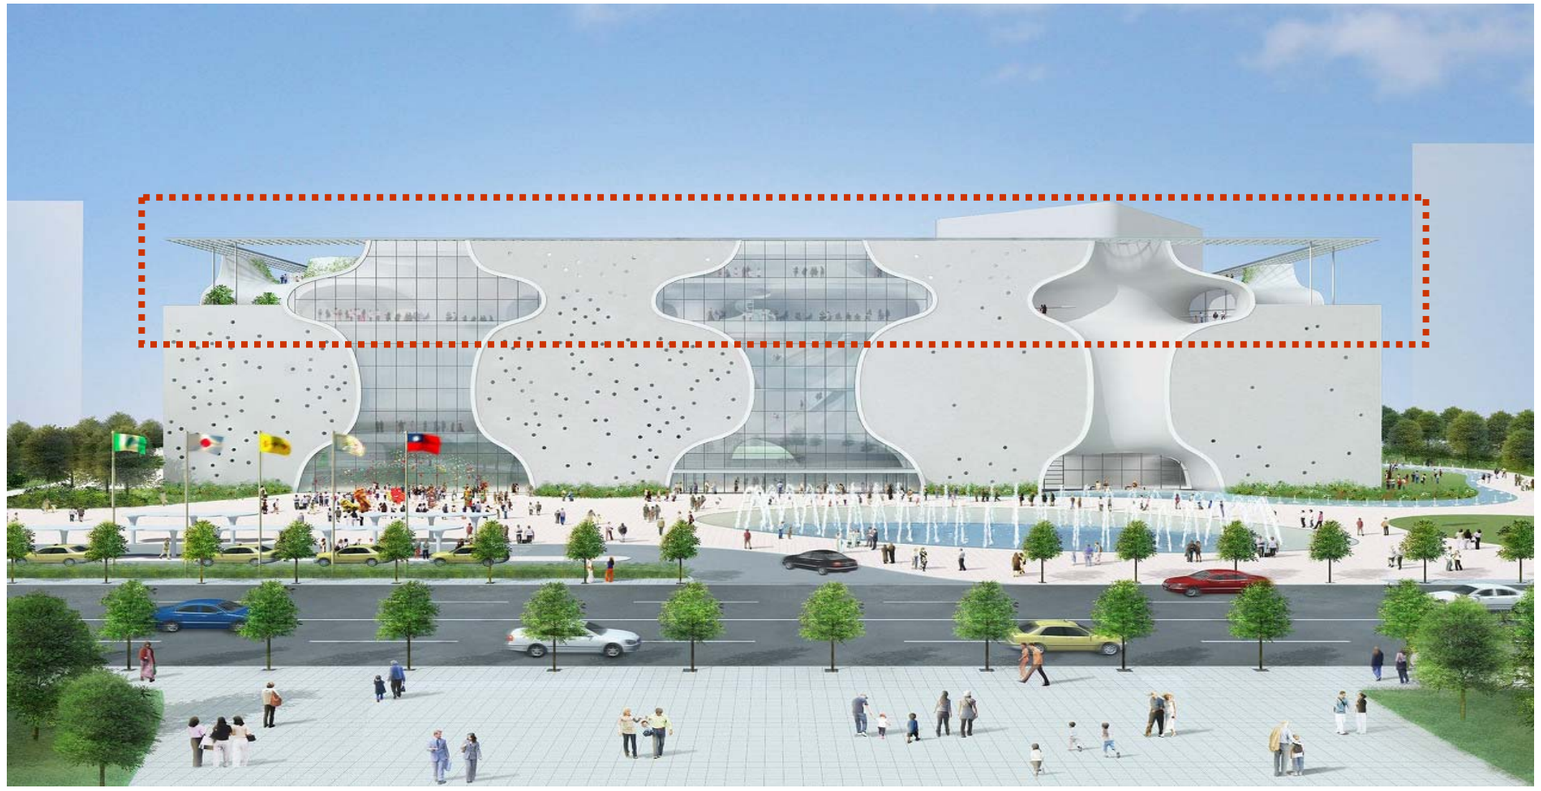

From SE

台中大都會歌劇院新建工程-第二期主體工程 Taichung Metropolitan Opera House	伊東豊雄建築設計事務所 TOYOITO & ASSOCIATES, ARCHITECTS 大矩聯合建築師事務所 DA-JU ASSOCIATES & ARCHITECTS	圖名 台中市都市計畫(新市政中心專用區) 都 市 設 計 審 查 報 告 書	比例 1 / 1600 日期 2011/07/15	貳、建築計畫 2-10　屋頂隔柵檢討	2-20