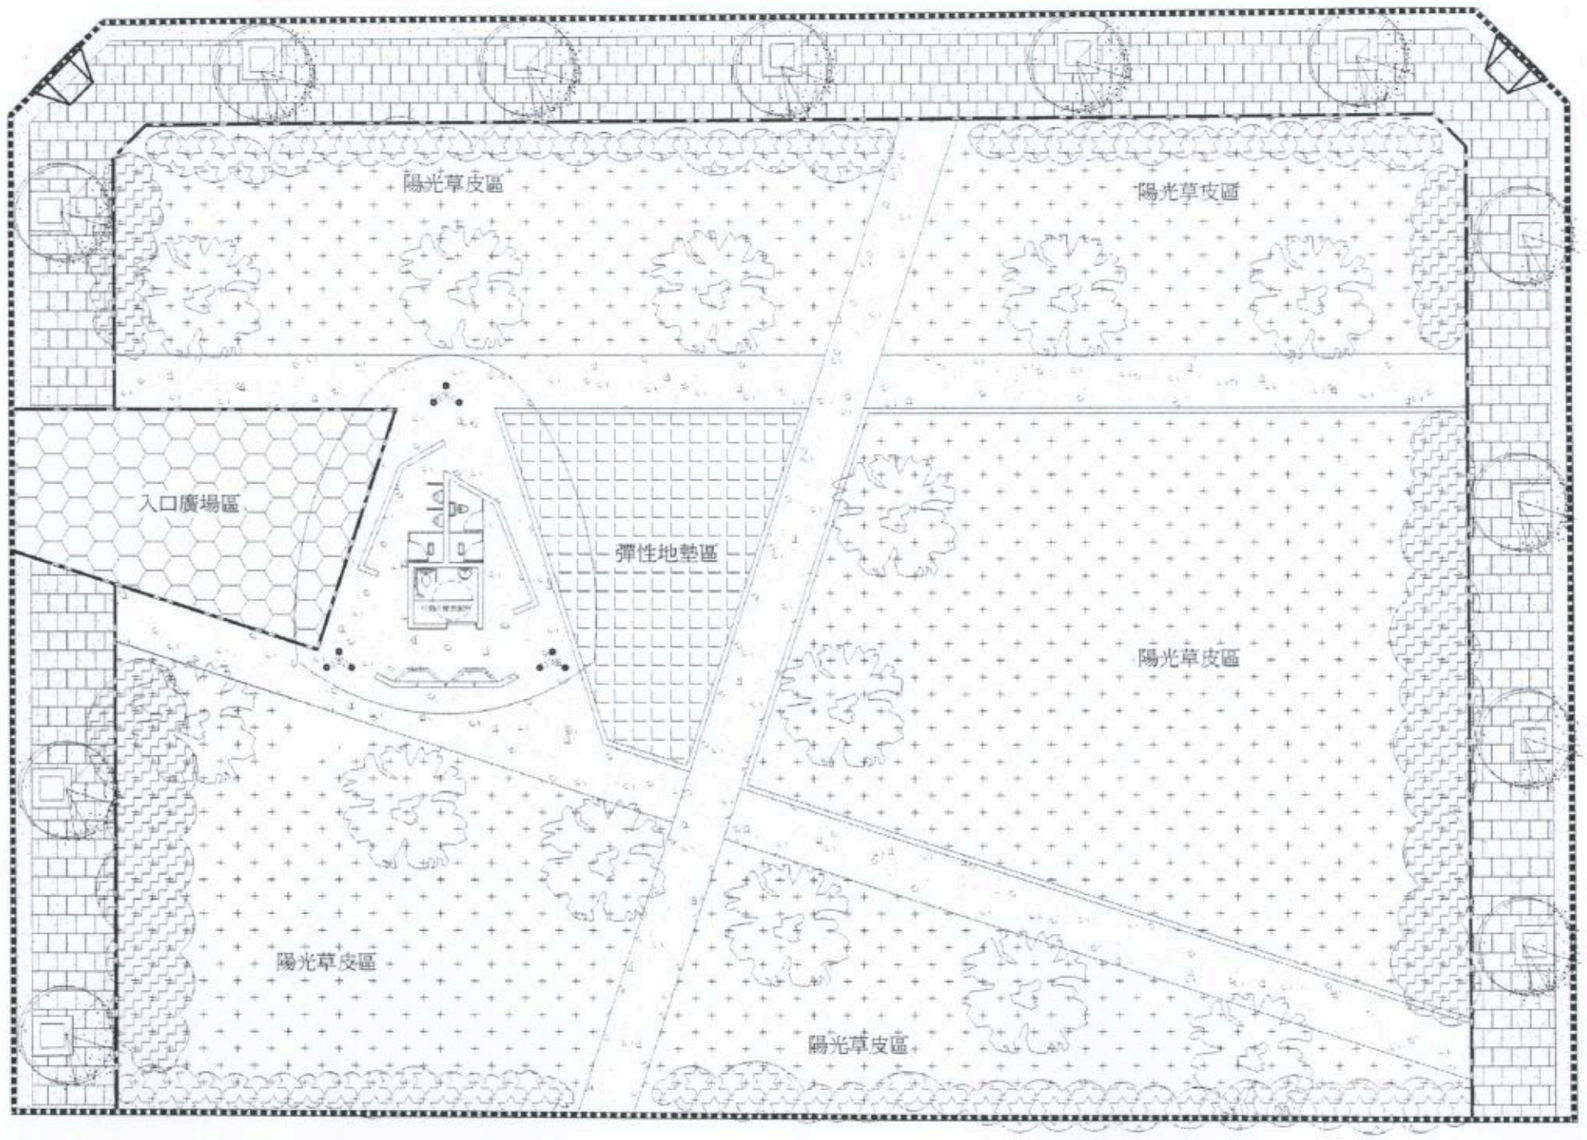


全區配置平面圖 S=1/250