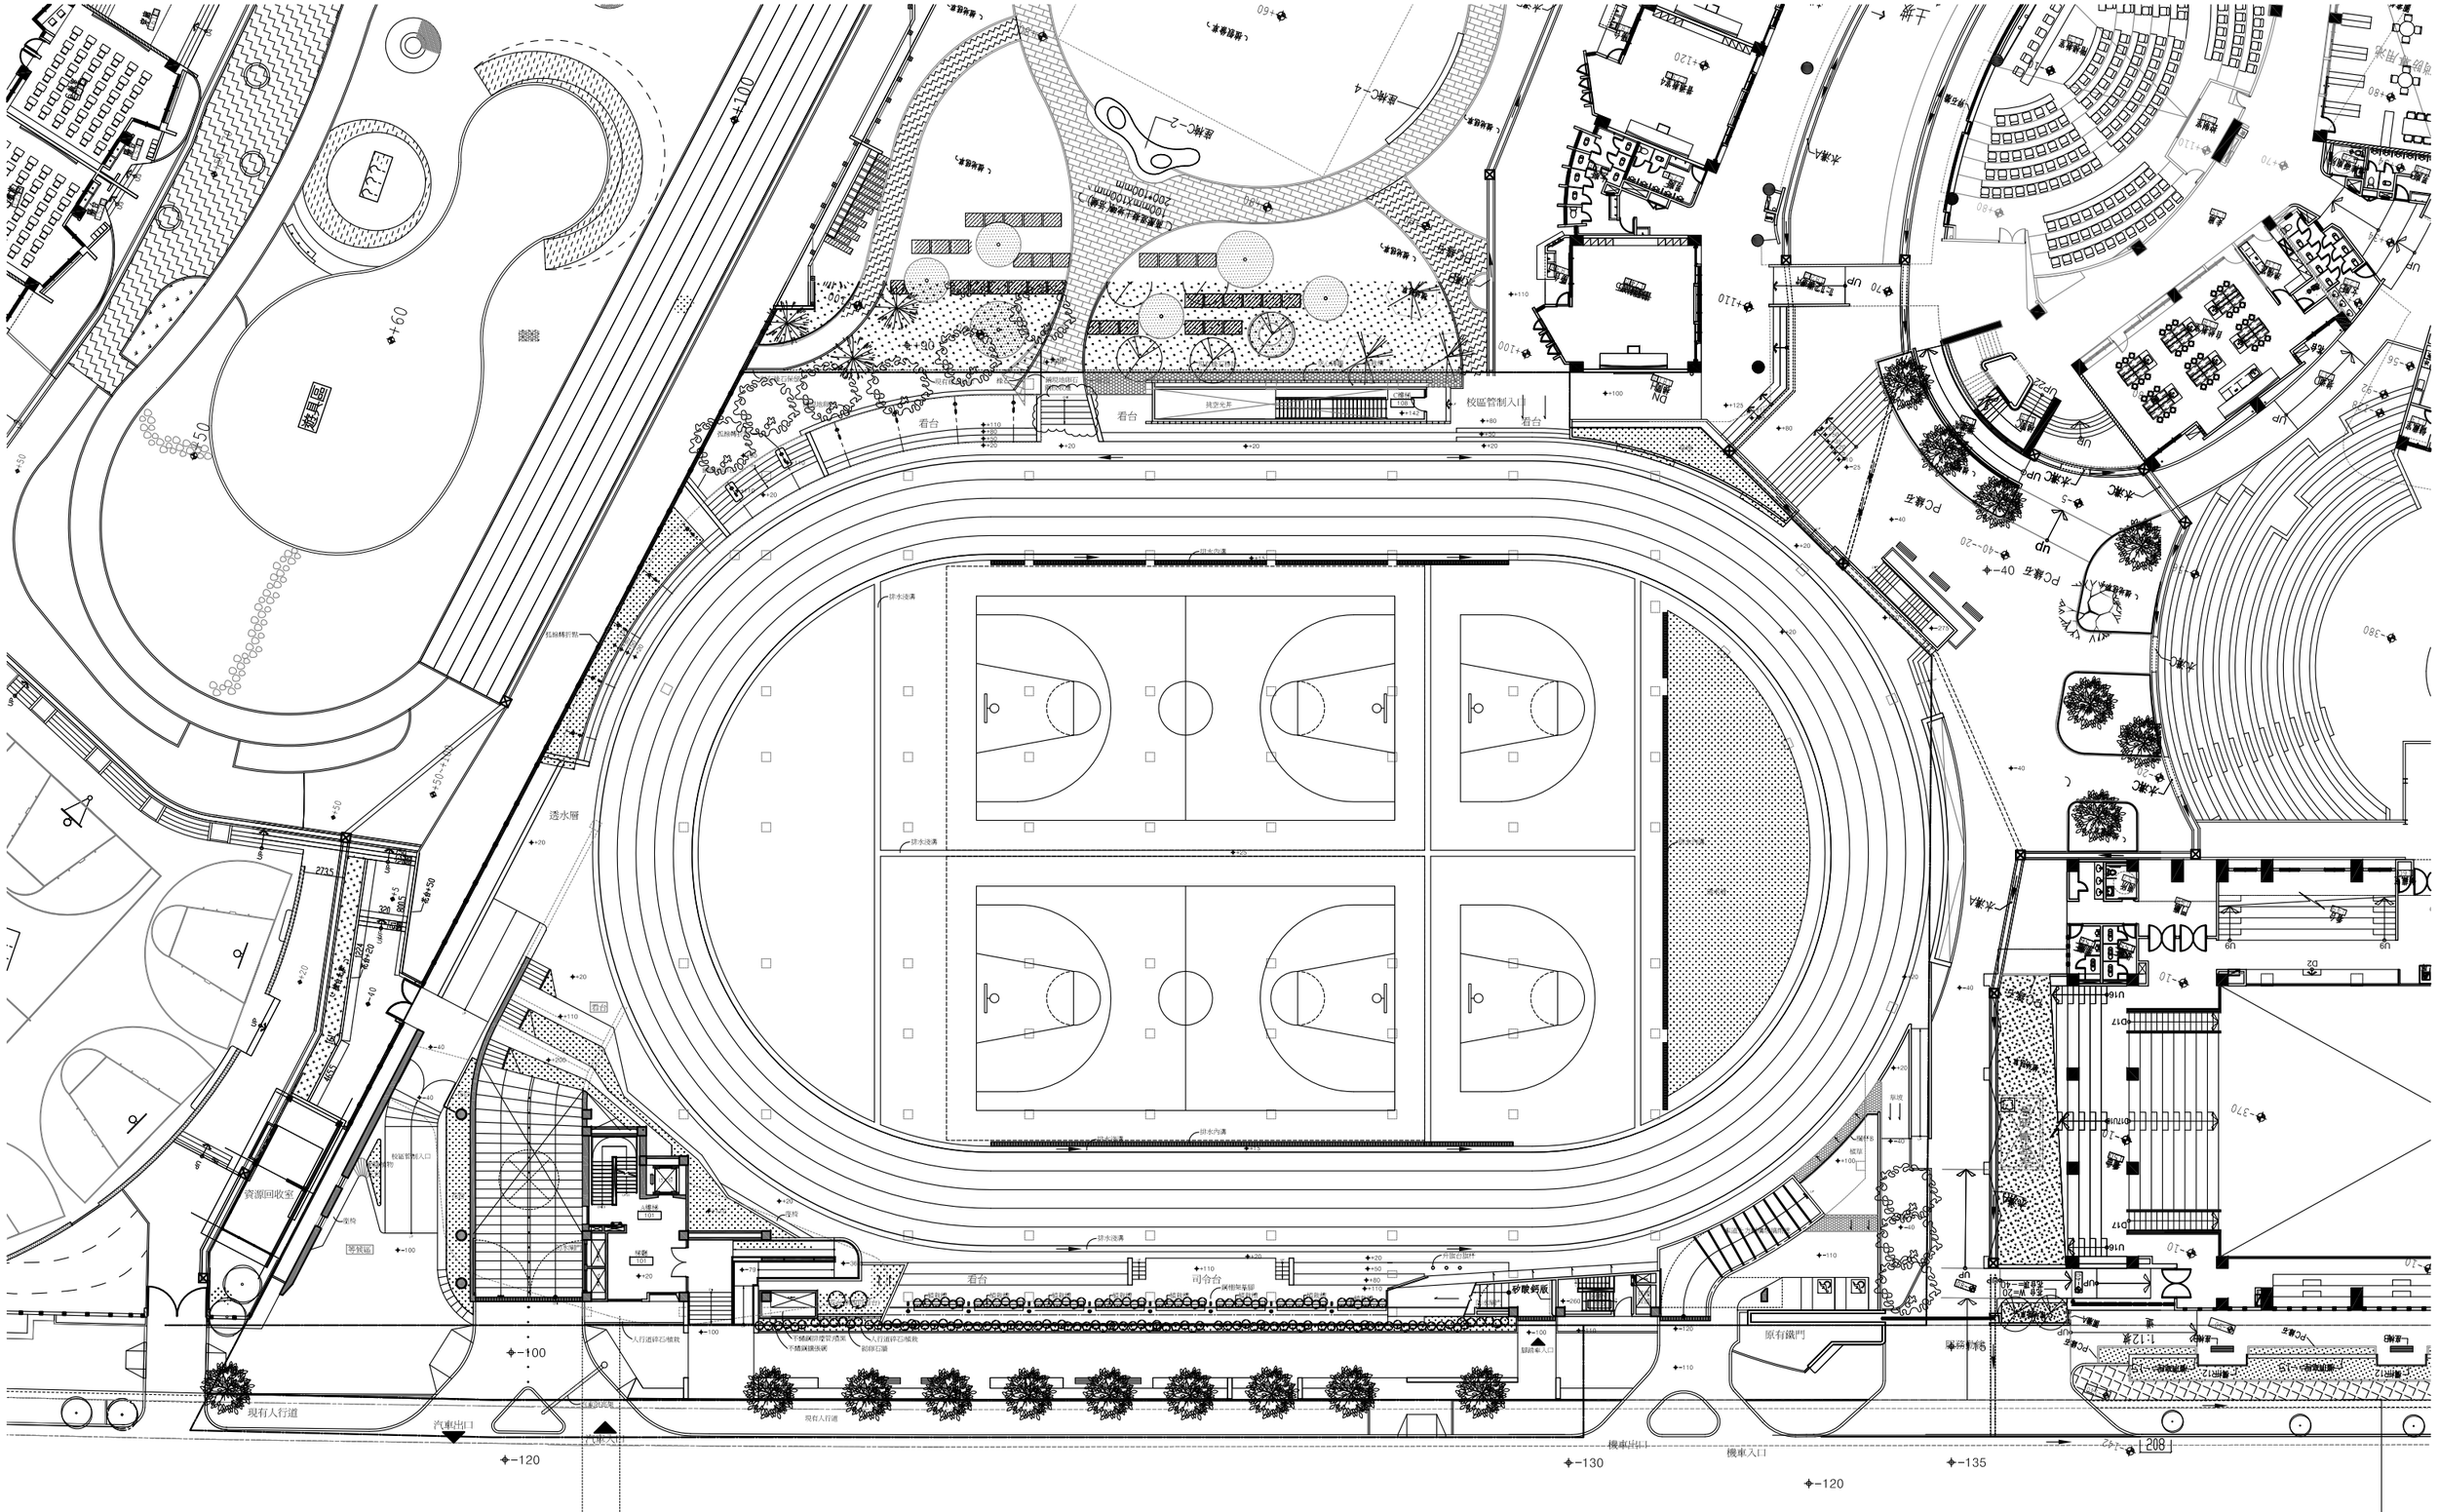

跑道
看台
司令台
校區管制入口
資源回收室
現有人行道
汽車出口
汽車入口
機車出口
機車入口
原有磁門
排水溝渠
透水層
砂礫鈣版
PC護岸
木溝A
木溝C
UP
DN

全區配置圖