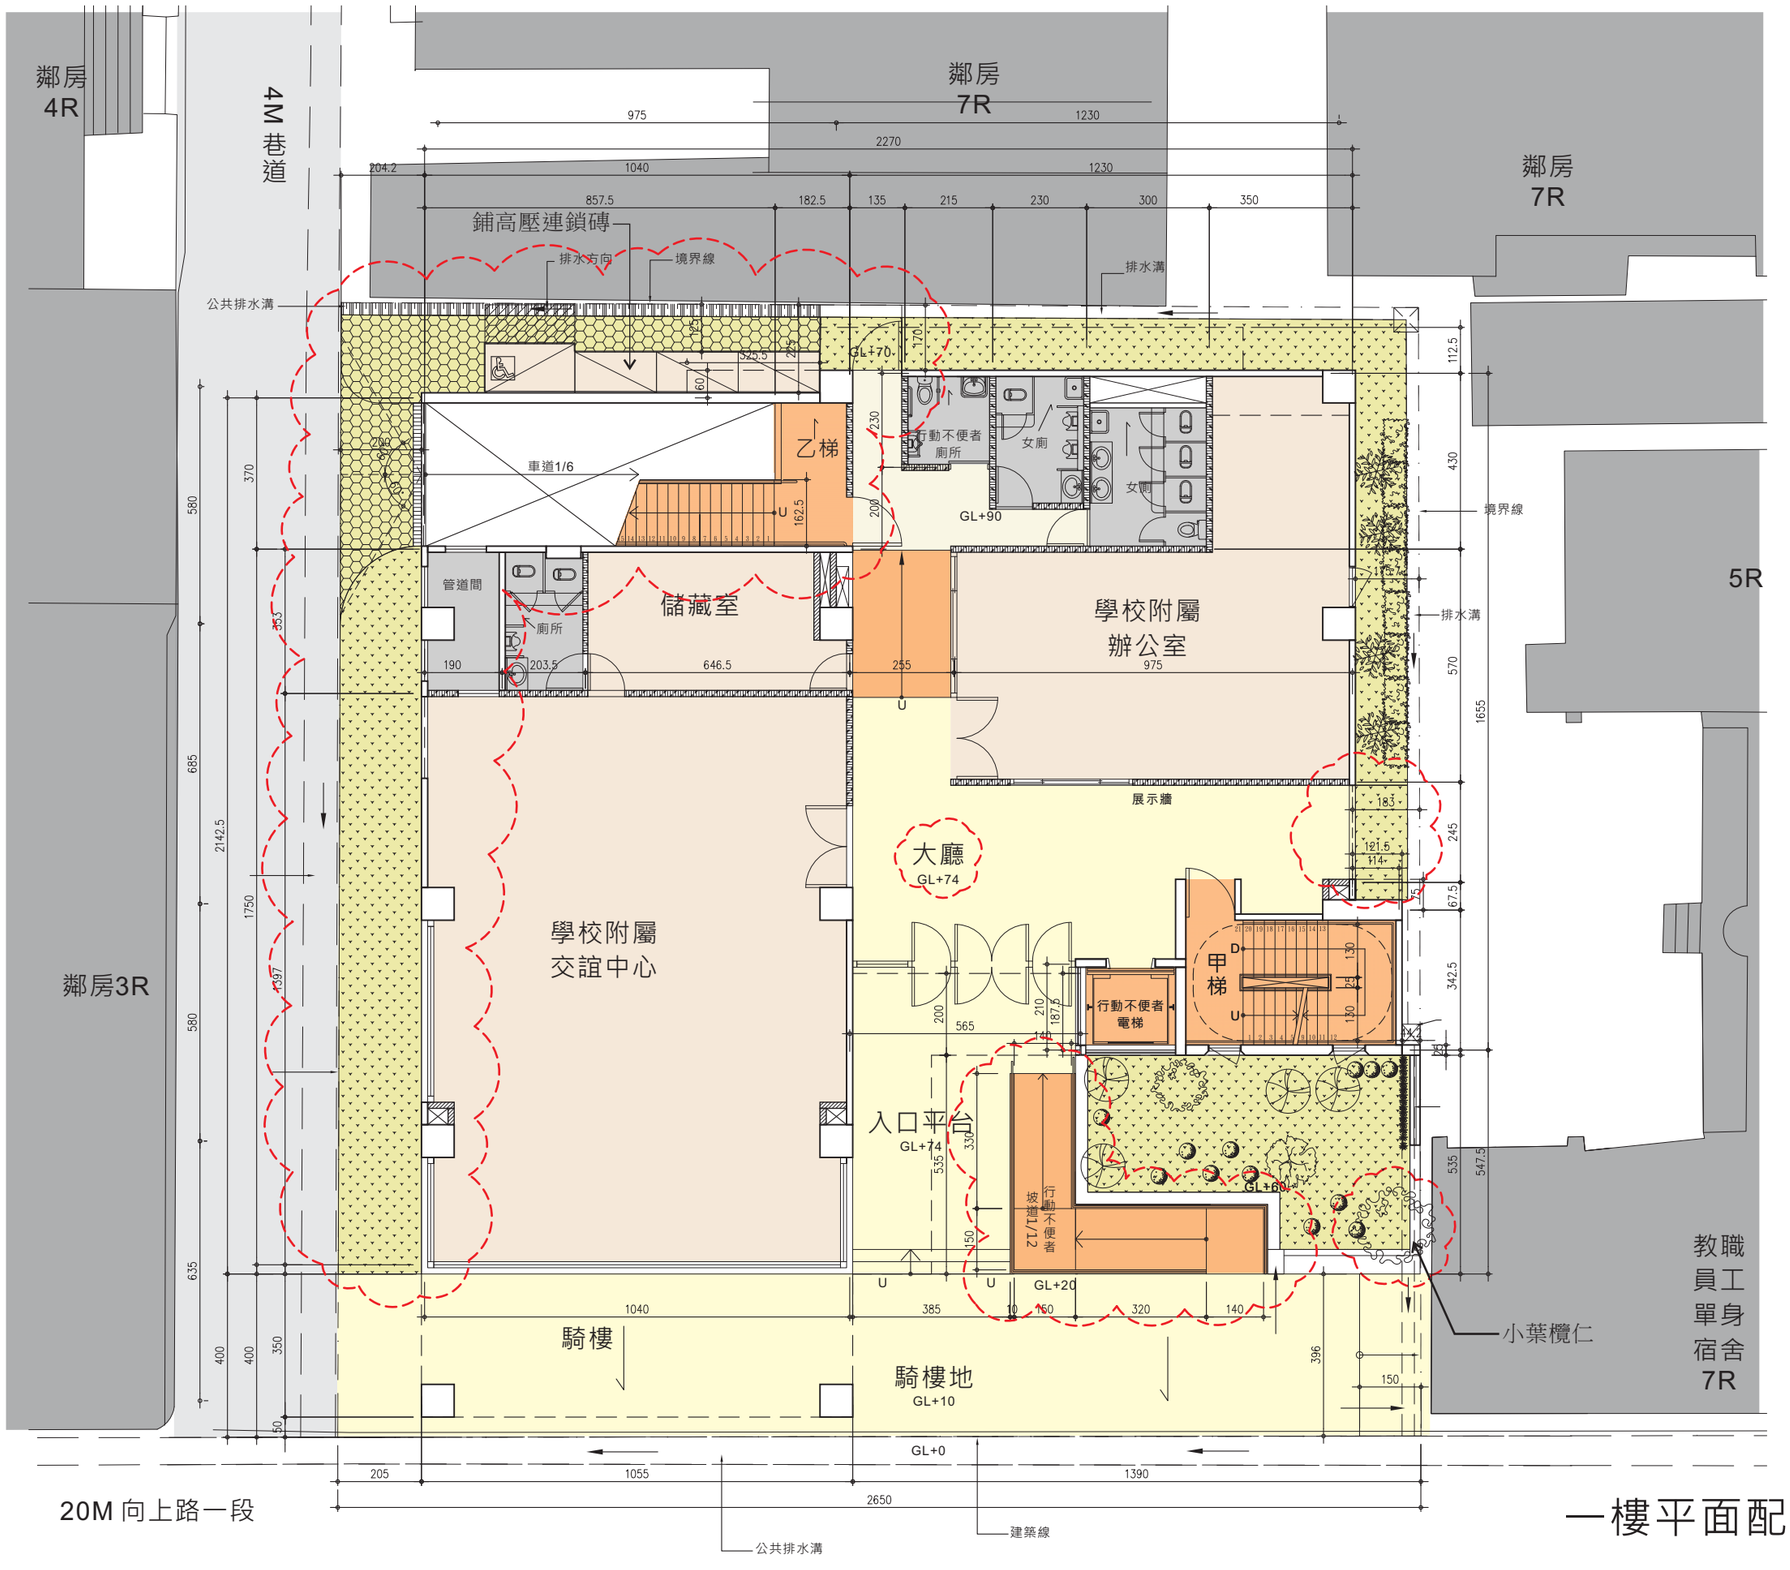


- 綠化空間：戶外植栽區
- 辦公空間：辦公室、休閒中心、儲藏室
- 設備空間：行動不便者廁所、男女廁、管道間
- 服務空間：梯間、行動不便者電梯、坡道
- 公共空間：大廳、走廊

騎樓地面積:26.65*4=106.6㎡

騎樓面積:10.55*3.5=36.93㎡

1FL樓地板(容積）面積：
10.4*21.425+12.3*16.55+1.14*3.425-
5.65*1.875=419.7㎡

陽台面積:5.65*2+2*5.35-1.5*4.8=14.8㎡

陽台面積檢討:14.8㎡ < 419.7*1/10=41.97㎡ O.K

陽台面積檢討:14.8㎡ < 419.7*1/8=52.46㎡ O.K

建築面積:419.7+3.255*0.6+10.2*1.05=432.36㎡

(變更後)

一樓平面配置圖 SCALE : 1/150