
第一次變更設計後

- 水性釉彩塗料A
- 水性釉彩塗料B
- 水性釉彩塗料(單色)A
- 水性釉彩塗料(單色)B
- 45*45小口磚
- 窯燒崗石(山型磚/線建材)
- 抿二分石子
- 花崗石
- 結晶化玻璃
- 鋁合金格柵
- 鋁合金百葉

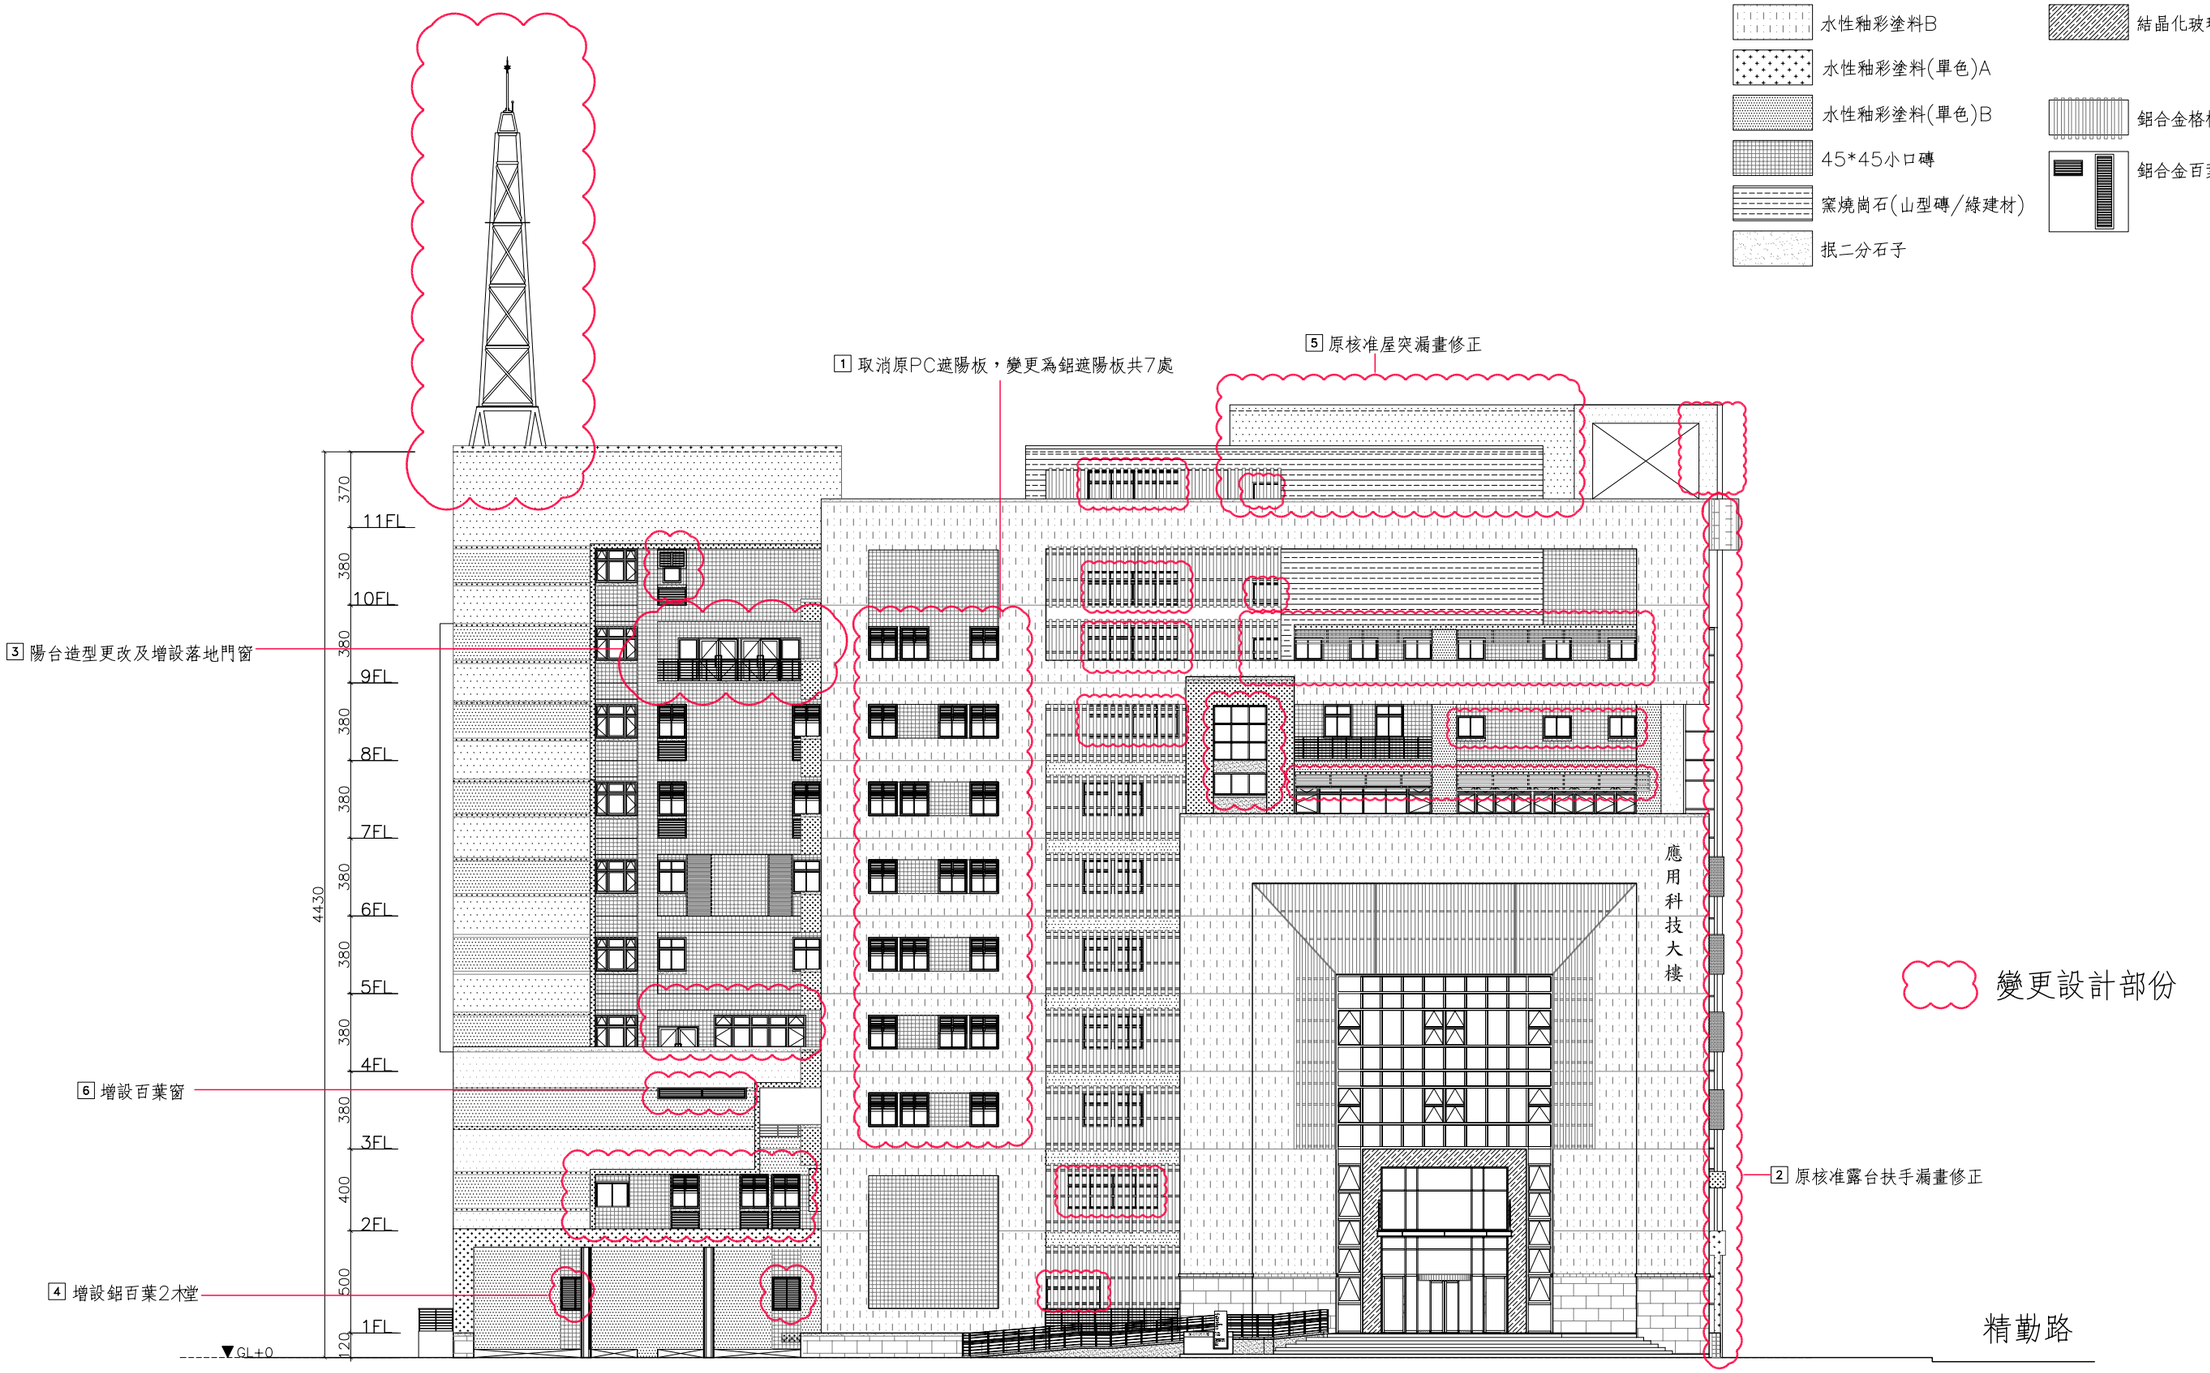

南向立面圖

唐真真建築師事務所
台中市南屯區大光街168-3號
TEL:886-4-23209811
FAX:886-4-23208473
E mail:archi.tang@msa.hinet.net

工程名稱	國立中興大學 應用科技大樓新建工程
圖名	南向立面圖
設計	
繪圖	
校對	
核准	
日期	
比例尺	A1=1/150 A3=1/300
修改	第一次變更設計1000515
簽章	5-19-1
圖號	3 A3
張號	