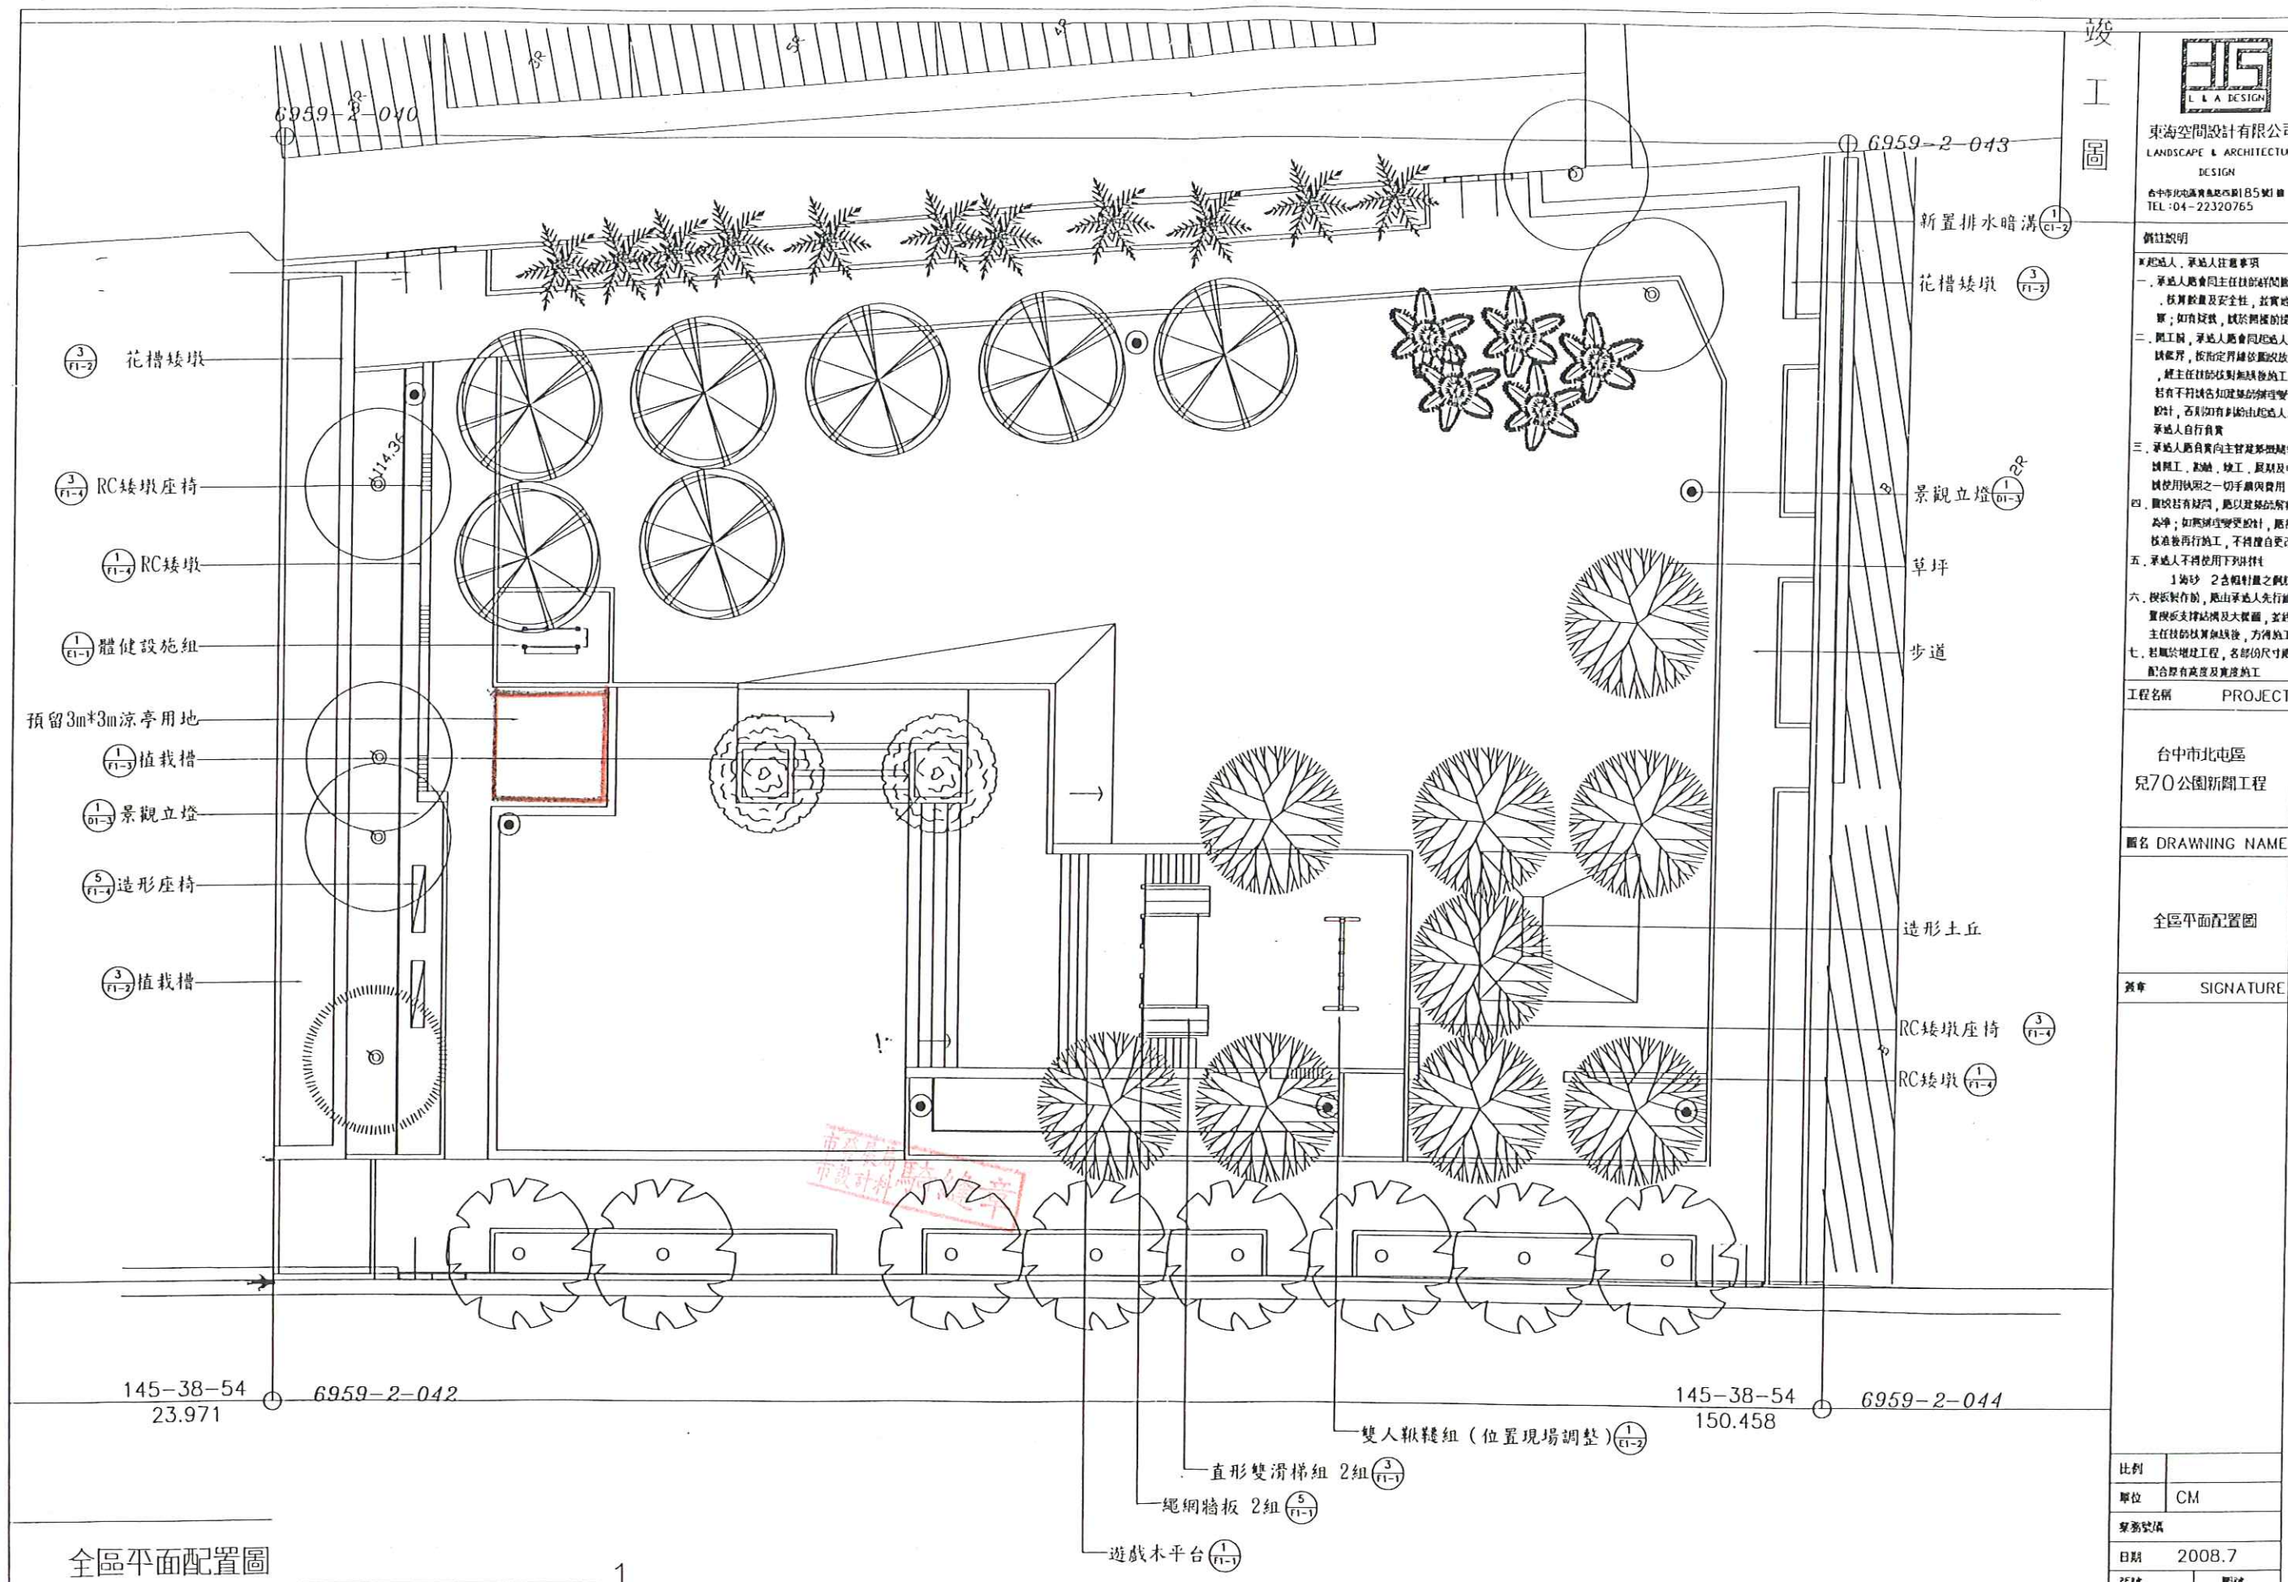


全區平面配置圖 1

A1=1/100,A3=1/200 CM

東海空間設計有限公司
LANDSCAPE & ARCHITECTURE DESIGN
台中市北屯區青島路四段185號1樓
TEL:04-22320765

備註說明

承造人、承造人注意事項

一、承造人應會同主任技師核閱設計圖說，核算數量及安全性，並實施勘察；如有疑義，應於開標前提出

二、施工前，承造人應會同起造人申請鑑界，按指定界樁依圖說放樣，經主任技師校對無誤後施工；若有不符請告知建築師辦理變更設計，否則如有糾紛由起造人及承造人自行負責

三、承造人應負責向主管建築機關請領開工、勘驗、竣工、展期及申請使用執照之一切手續與費用

四、圖說若有疑問，應以建築師解釋為準；如需辦理變更設計，應俟核准後再行施工，不得擅自更改

五、承造人不得使用下列項目

1.海砂 2.含粗料量之飼碼

六、模板製作前，應由承造人先行繪製模板支撐結構及大樣圖，並經主任技師校算無誤後，方得施工

七、若屬於堆建工程，各部份尺寸應配合原有高度及寬度施工

工程名稱 PROJECT

台中市北屯區
兒70公園新闢工程

圖名 DRAWNING NAME

全區平面配置圖

簽章 SIGNATURE

比例	
單位	CM
案號號碼	
日期	2008.7
張號 5/22	圖號 B1-1