說明 REMARK

修正 REVISION	日期 DATE	說明 DESCRIPTION	核准 APPROVED BY

賴志信建築師事務所
台中市西區復興街288號3樓之4
電話:04-23754199 傳真:04-23759916
MAIL: layabc888@so-net.net.tw

工程名稱
PROJECT TITLE


台中市兒70遊樂場用地
涼亭新建工程

圖名
DRAWING NAME


壹樓平面圖
屋頂平面圖
立面圖
剖面圖

核准 APPROVED BY	比例 SCALE
設計 DESIGN BY	日期 DATE
繪圖 DRAWN BY	核對 CHECKED BY
圖號 DRAWING NO. 1/A1	張號 SHEET NO. 3/3


案務號 PROJECT NO. A0047P01

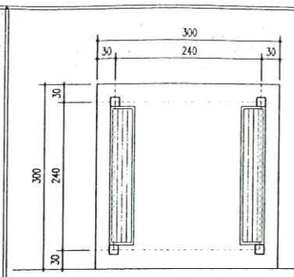


涼亭平面圖 S=1/50

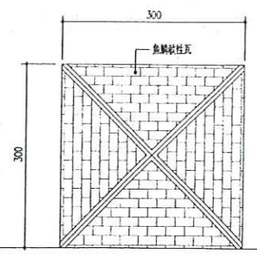


涼亭屋頂平面圖 S=1/50

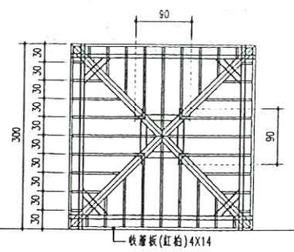


涼亭屋頂結構平面圖 S=1/50

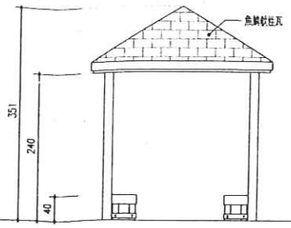


涼亭立面圖 S=1/50

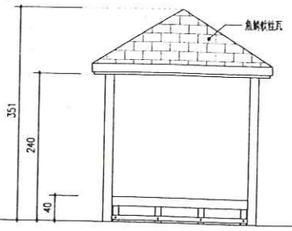

涼亭立面圖 S=1/50

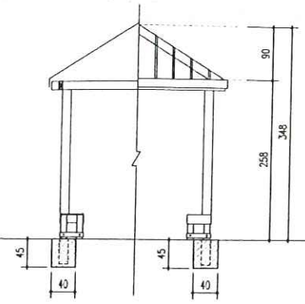

剖面圖 S=1/50

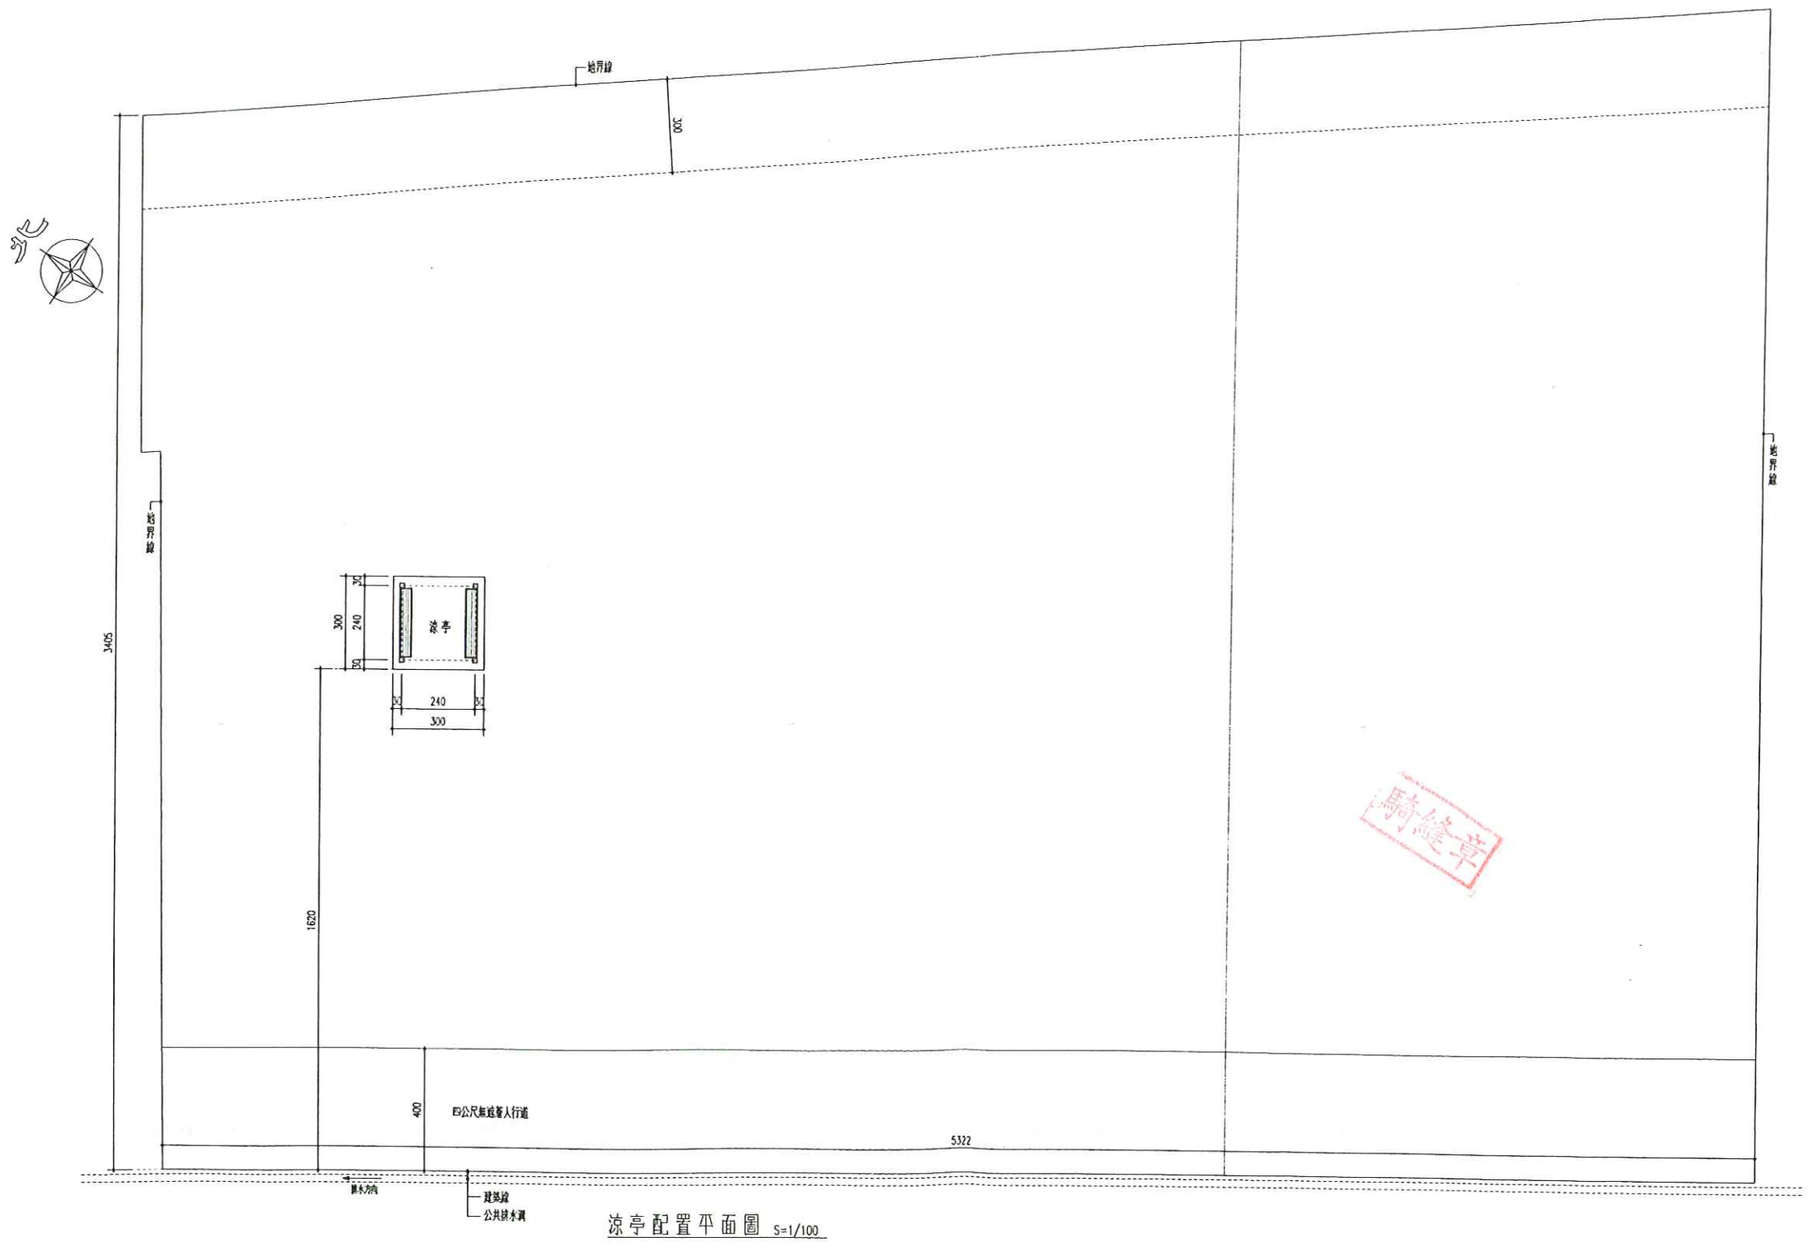

涼亭配置平面圖 S=1/100

騎縫章