王森主 陳俊宏 建築師事務所
Architect.Planner.Engineer.Interior
台中市北地區漢口路四段三十五號十樓
TEL:(04)2296-8800
FAX:(04)2293-9860

簽章 SEAL & SIGNATURE

業主／工程名稱 PROJECT
財團法人中台山佛教基金會
太原路普梵精舍新建工程

圖名 TITLE

修正 REVISON

日期 DATE	說明 DESCRIPTION
--/--/--	
--/--/--	
--/--/--	
--/--/--	
--/--/--	
--/--/--	
結構設計	

案號 PROJECT NO.	日期 DATE
設計 DESIGN BY	繪圖 DRAWING BY
校審 CHECKED BY	核准 APPROVED BY
比例尺 SCALE	單位 UNIT
檔名 FILE NO.	
圖號 SHEET NO.	圖號 DRAWING NO.

3-1-2 廣場植栽配置平面圖


植栽表

項次	圖例	樹種名稱 / 學名	胸徑	樹高	樹冠寬	單位	數量	備註
			樹型說明					
1		五葉松	>25 cm	200-300 cm	200 cm	株	1	附杉木防風支架 麻繩固定
2		榔榆	15-20 cm	350-400 cm	300 cm	株	3	附杉木防風支架 麻繩固定
3		胡椒木	cm	50 cm	45 cm	m2	5.4	
			植株完整 枝葉茂密					
4		細葉雪茄花	cm	20 cm	20 cm	m2	4.5	
			植株完整 枝葉茂密					

說明:行道樹榔榆淨高2M以下，枝葉修剪，以避免影響行人及街角車輛行進視線。




2 RL-06 防風支架示意

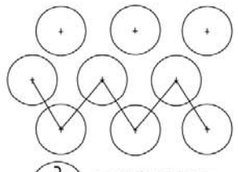

3 RL-06 三角植法施作

說明:
1 植栽以群植方式表現同一種類以植株自然之大小以前緣後高之配置 達成全類群路呈自然球型之效果
2 喬木移植時應求保枝型之完整 及保証存活之各項工作及設施之充分準備
3 喬木防風支柱材 以杉木麻繩固定為之不得損傷表皮 (2 RL-06)
4 現場植栽之喬木 若因移植存活率之需 可略修枝葉但枝葉不得少於原有樹況之1/2
5 灌木草花以略等距之三角植法施作 (3 RL-06)
6 所有植栽均為苗圃 栽植生育良好的苗木不得有病蟲害 徒長分枝不均勻等不良現象
7 表中設定球形之植栽應於植栽前完成修剪不得於現場見新剪之痕跡

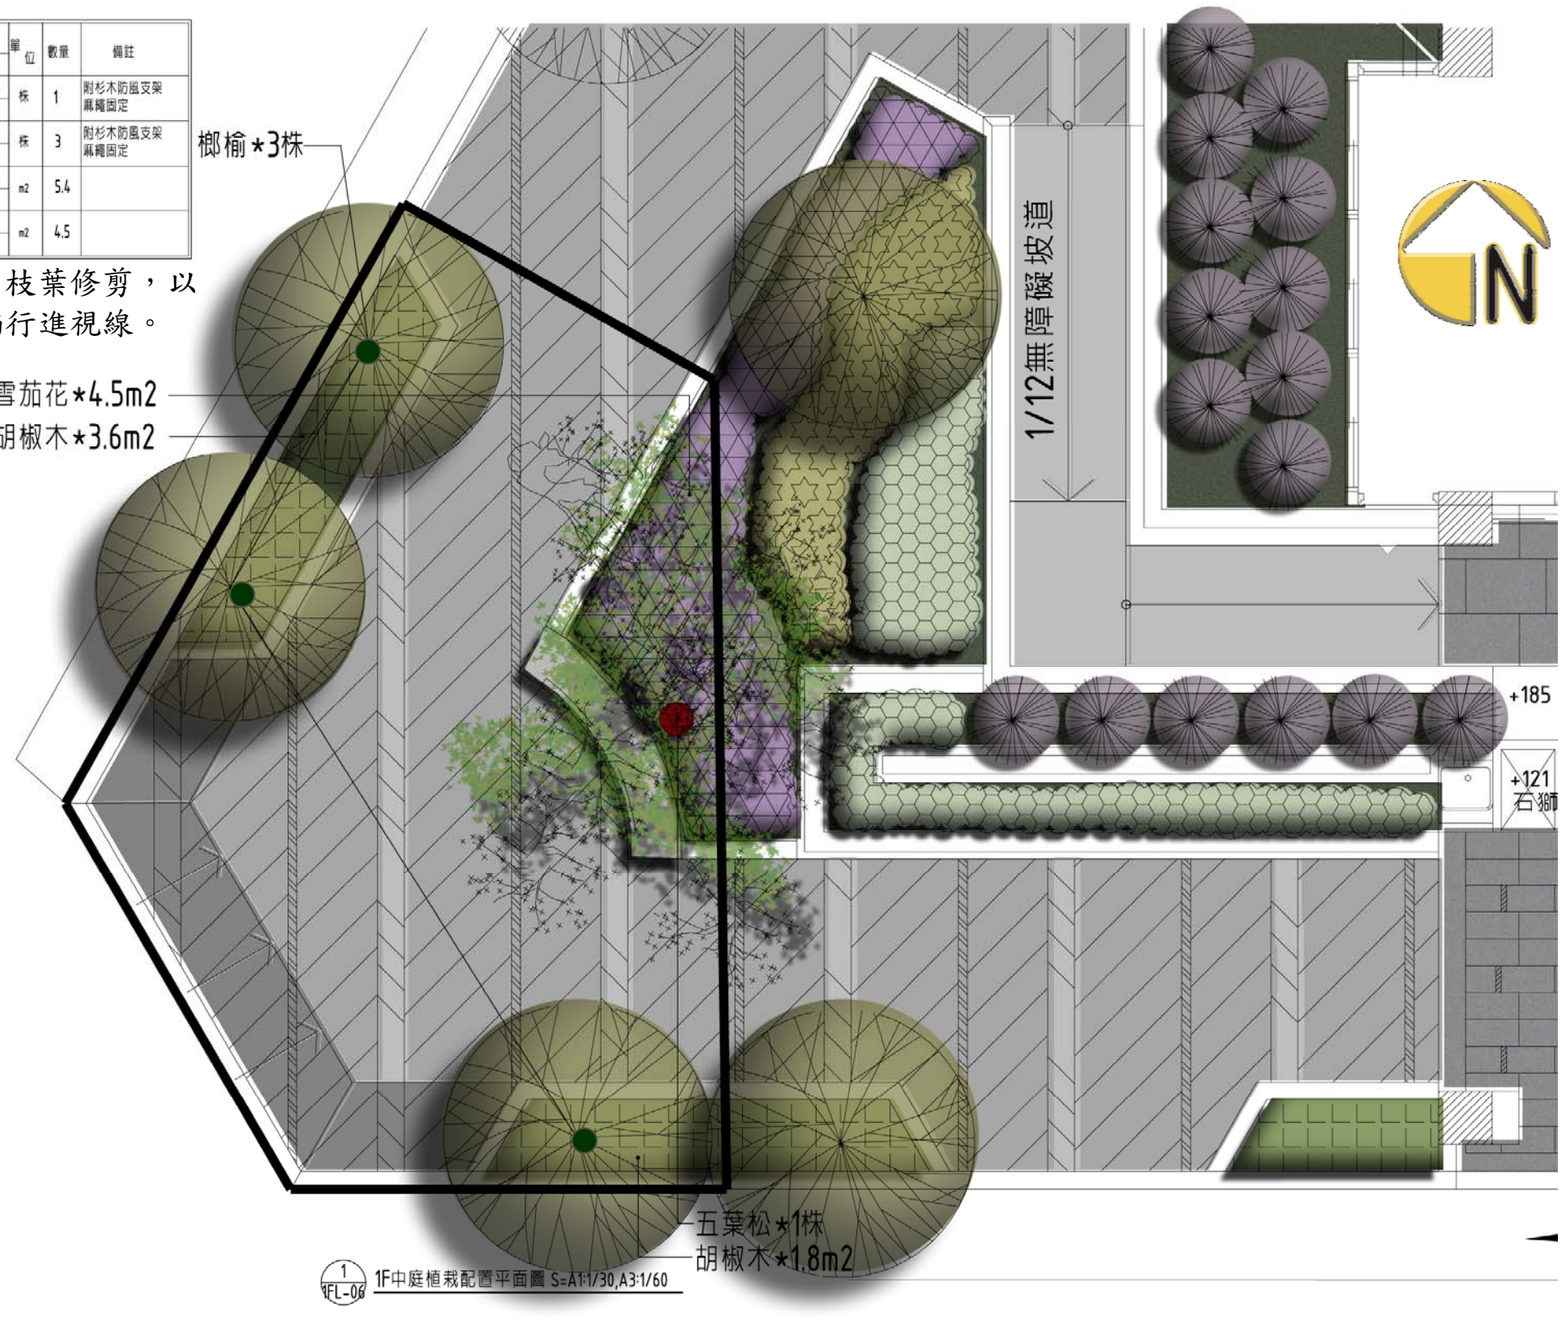

1 1FL-06 1F中庭植栽配置平面圖 S=A1:1/30,A3:1/60