
第二節 整體空間設計說明

景觀植栽配置計畫

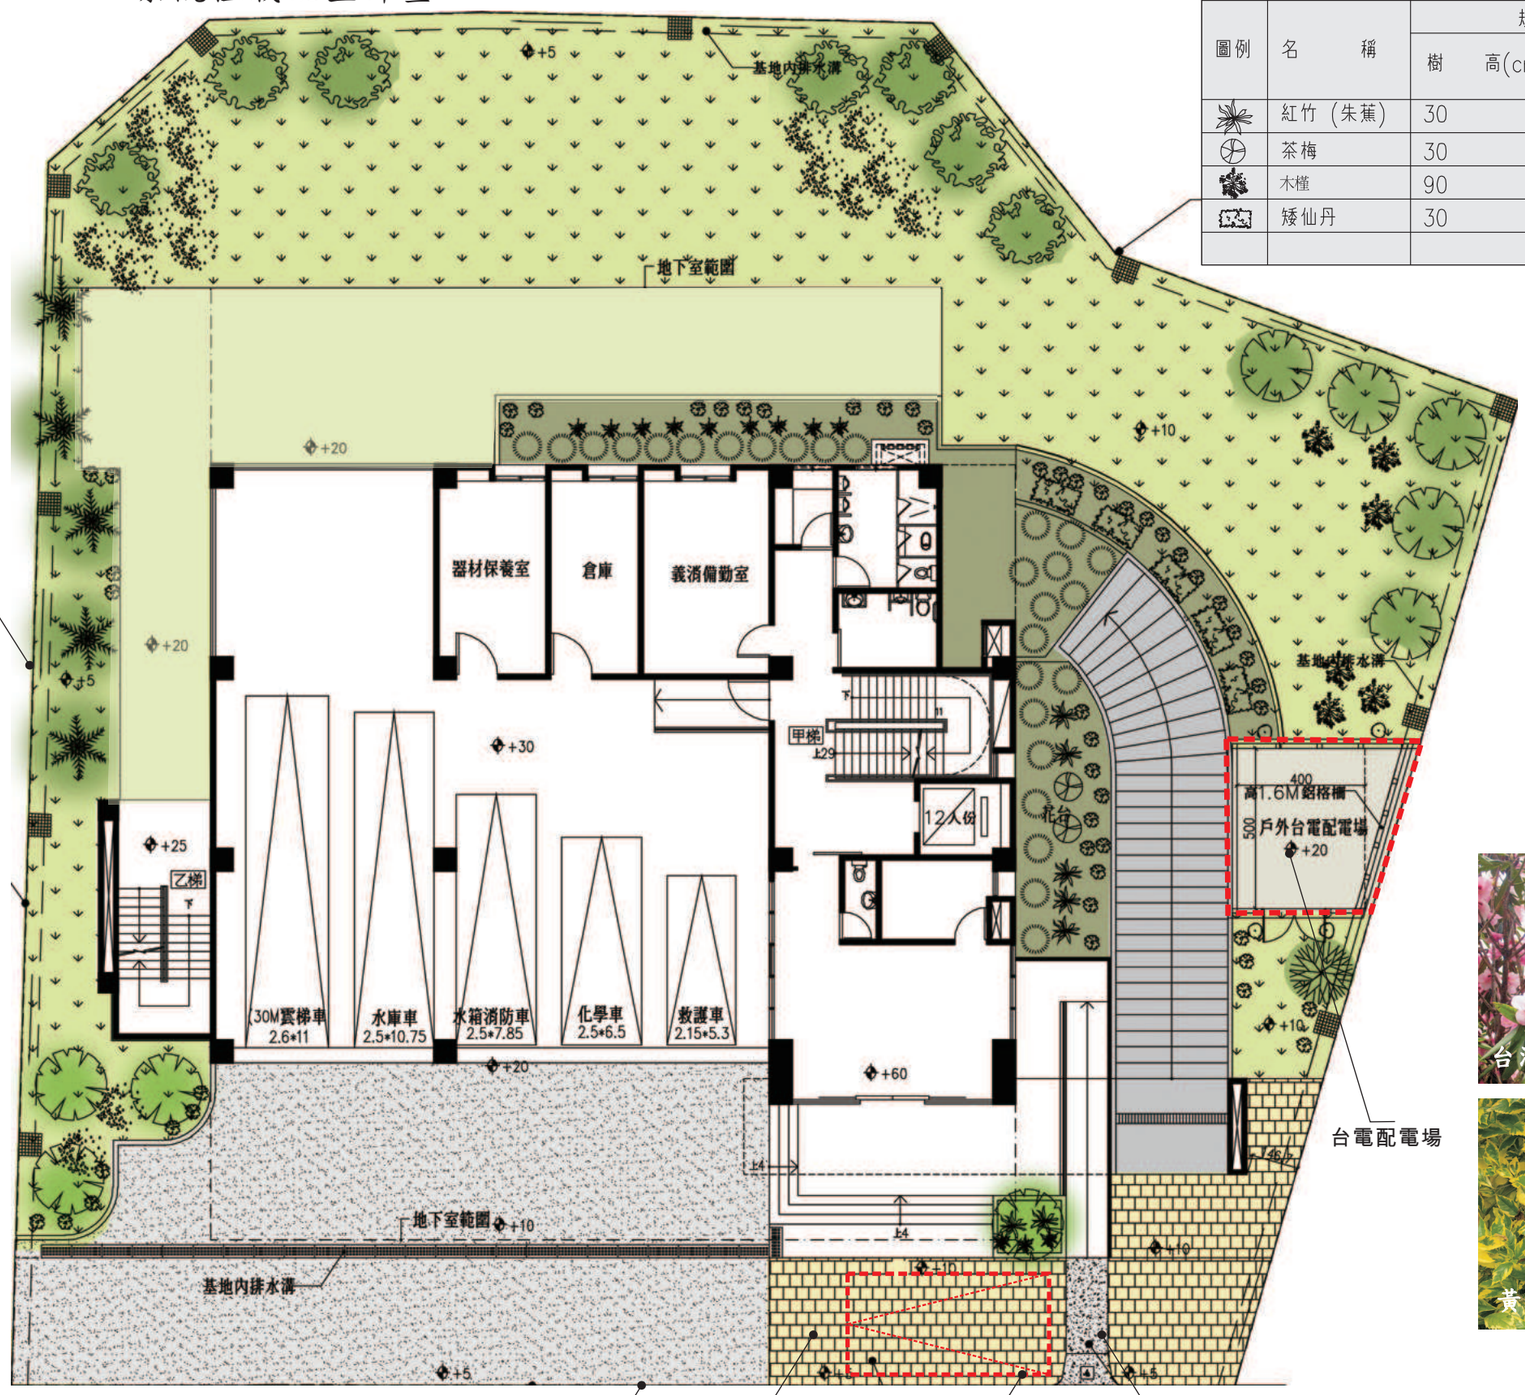

圖例	名稱	規格 樹高(cm)	規格 米徑(cm)：喬木 冠寬(cm)：灌木	合計
	紅竹（朱蕉）	30	20	7 棵
	茶梅	30	20	2 棵
	木槿	90	30	6 棵
	矮仙丹	30	20	10 棵

圖例	名稱	規格 樹高(cm)	規格 米徑(cm)：喬木 冠寬(cm)：灌木	合計
	樟樹	300	6	9 棵
	烏心石	300	6	7 棵
	山櫻花	300	6	5 棵
	緬梔	300	6	1 棵
	台灣杜鵑	15	15	16 棵
	黃邊金露花	15	15	27 棵
	細葉雪茄花	15	15	51 棵
	芙蓉	15	15	10 棵
	九重葛	15	15	4 棵
	植台北草			
	鋪柏油			
	步道鋪設	尺寸、顏色見鋪設詳圖	數量：76.39㎡	
	步道收邊塊石		數量：51.51m	
	殘障坡道抿煞石		數量：4.13㎡	

















