
二、建築設計圖說

(一)全區景觀平面配置圖

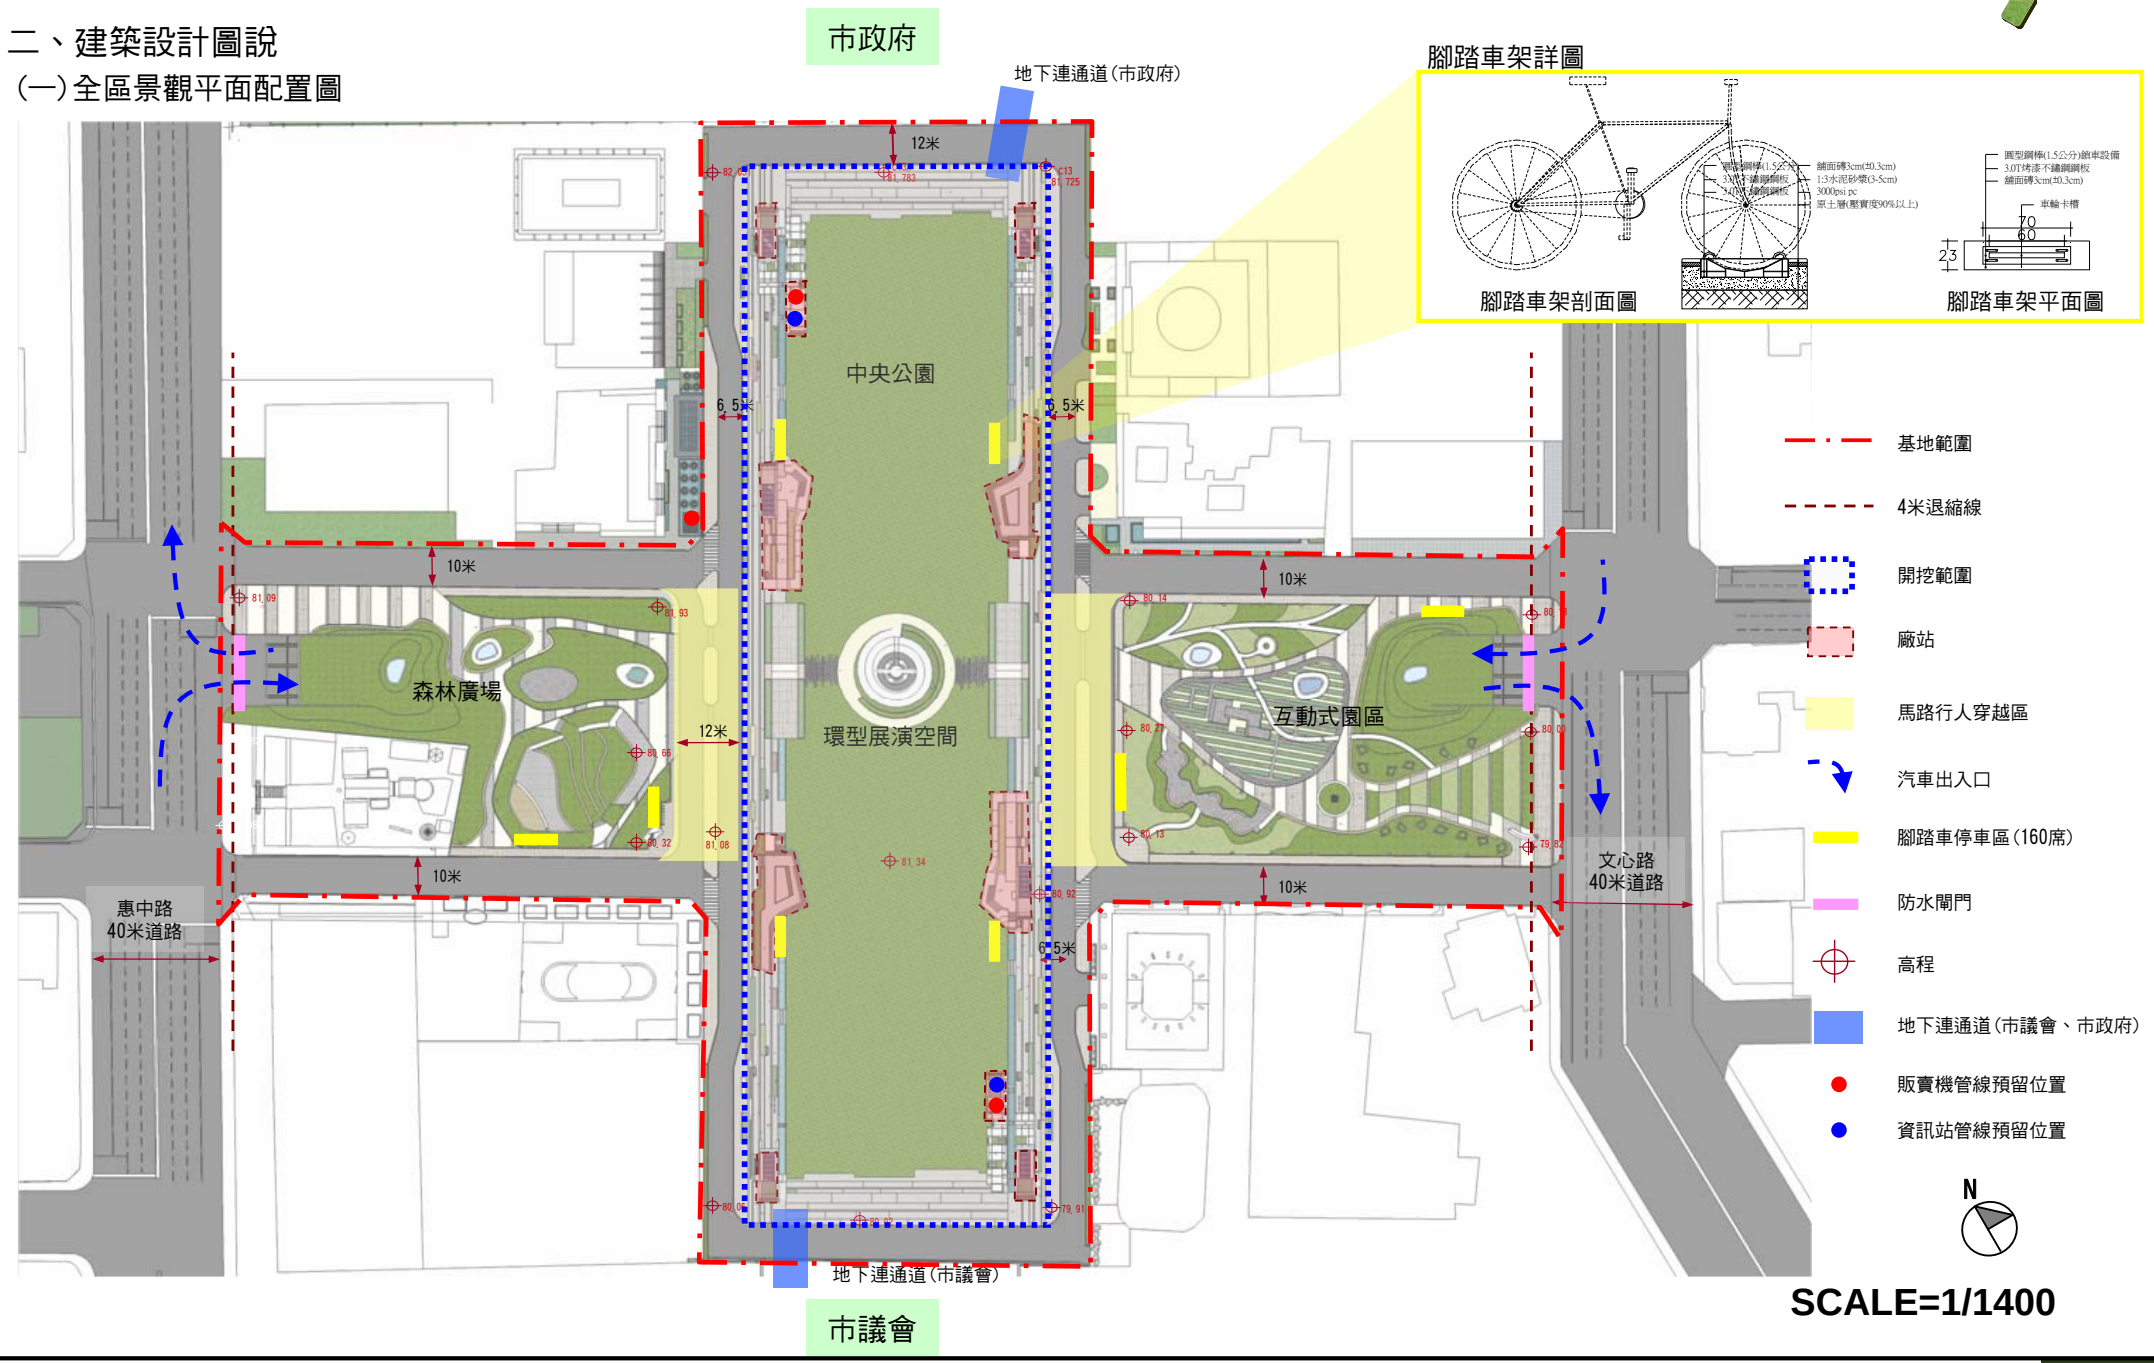

SCALE=1/1400