
3-1植栽計劃

1.基地內為草地，周遭為優美的鳳凰木與美人樹居多，移植樹木較少。
2.原本的景觀矮籬可利用為現成的休憩等待座椅。



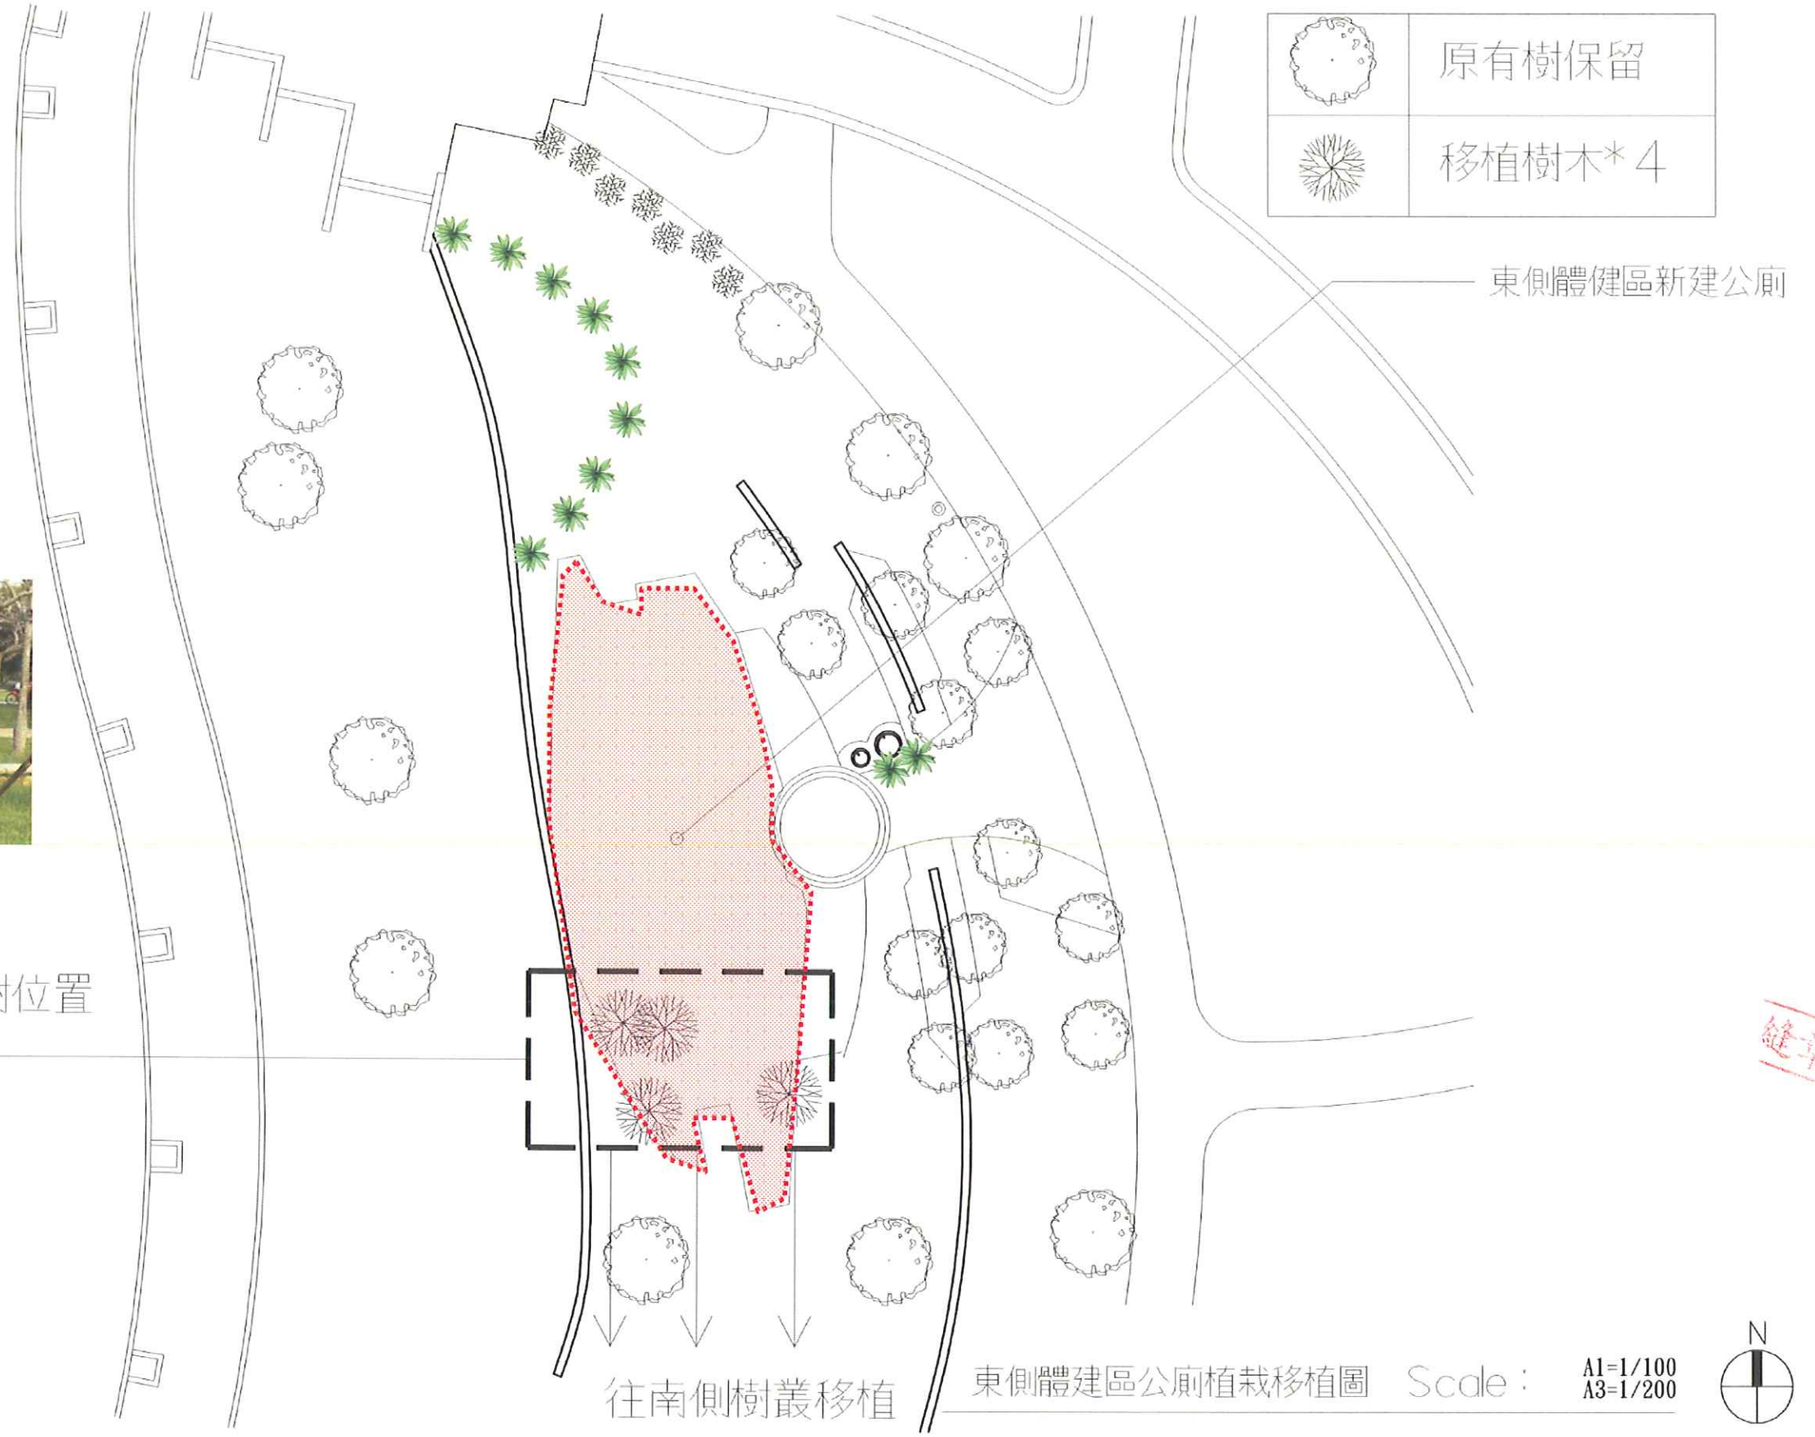

東側體建區公廁植栽移植圖　Scale：　A1=1/100 A3=1/200