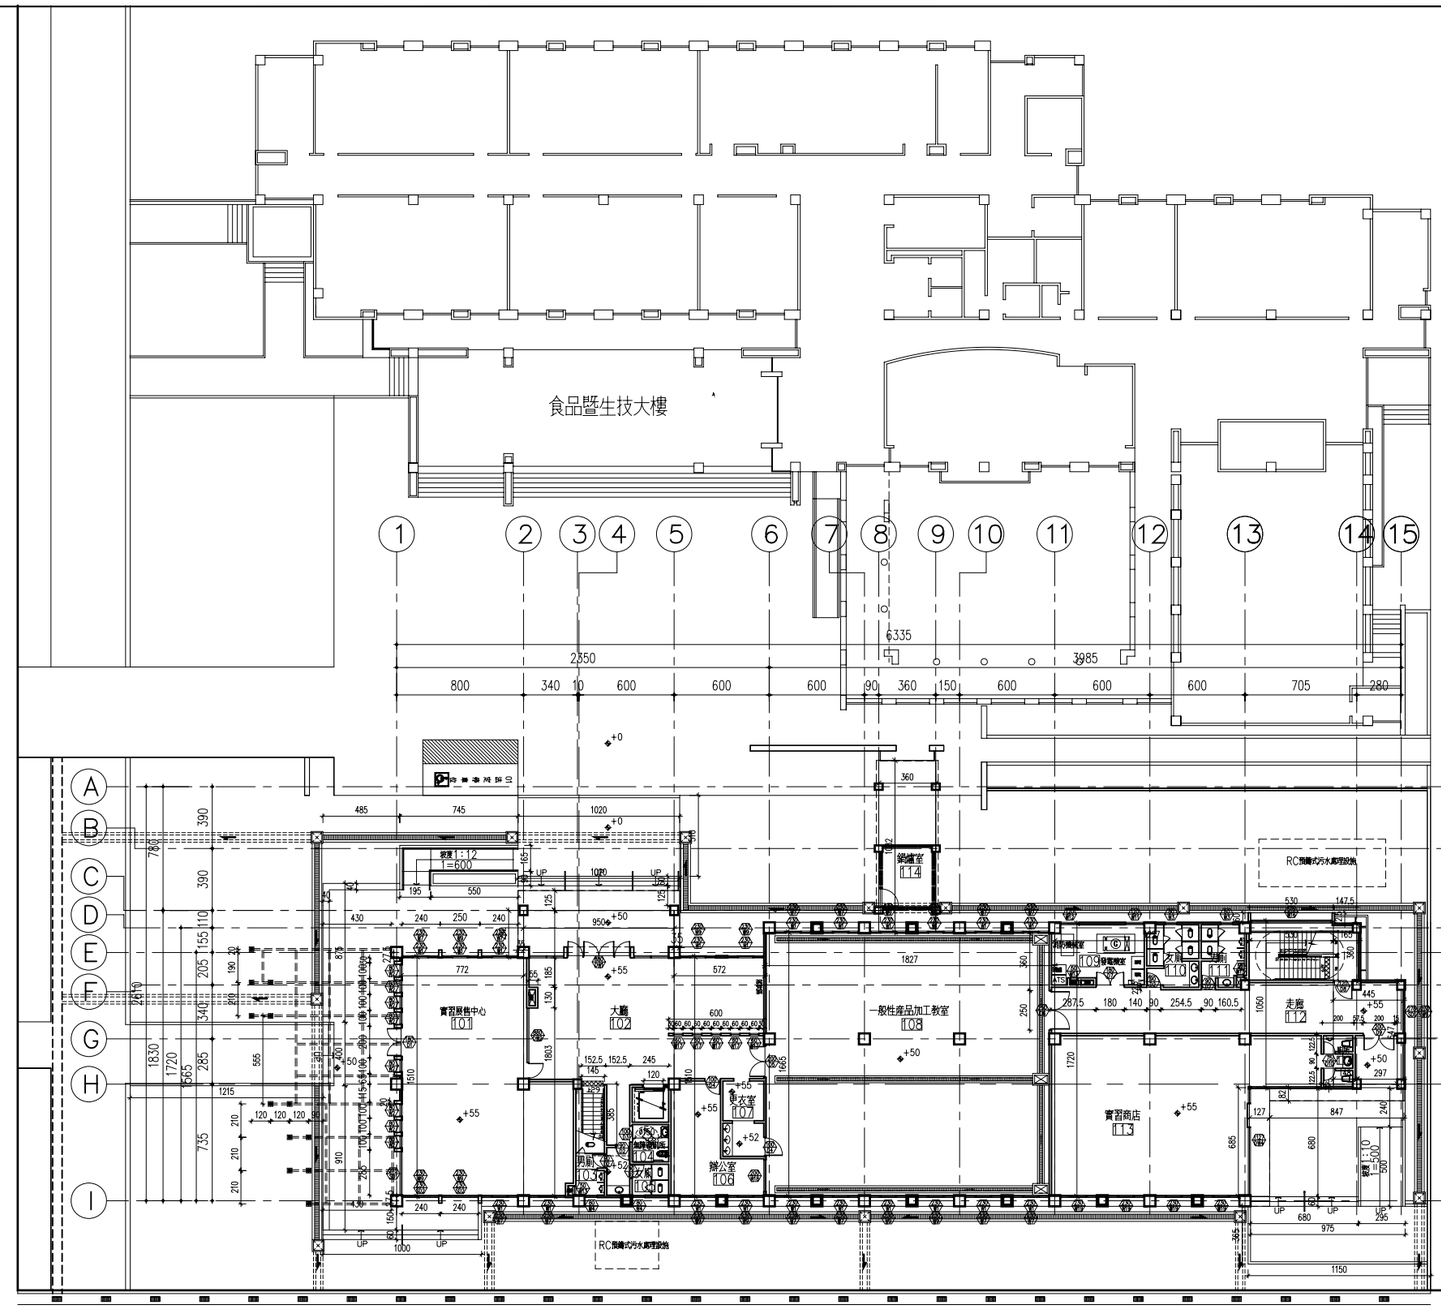


N

一樓平面配置圖 SCALE:1/200-A1 SIZE
SCALE:1/400-A3 SIZE

L.C.Y. & ASSOCIATE
ARCHITECTS & PLANNER

圖名 DRAWING TITLE
配置圖

工程名稱 PROJECT TITLE	業主 OWNER
食品暨生技實習教室興建工程	國立中興大學

設計 DESIGNED	
繪圖 DRAWN	林嘉慶
日期 DATE	2011.07.01
校准 APPROVED	
核對 CHECKED	
覆審 REVIEWED	
比例 SCALE	1:200

SEAL 印章

圖號 DRAWING NO.
1
A1

李浚熒建築師事務所
台中市403西區模範街路二段101號2樓
Tel: 04-23787017,Fax: 04-2378
e-mail: leearch@ms24.hine