

立面材質計畫

清水磚(窯燒)
烤漆鋼板(色另訂)
鏡面不銹鋼板
金屬板牆
鋁擴張網表面氟碳烤漆(色另訂)
抿黑膽石
鋁擴張網表面氟碳烤漆(色另訂)
牆面刷漆
鋁格柵

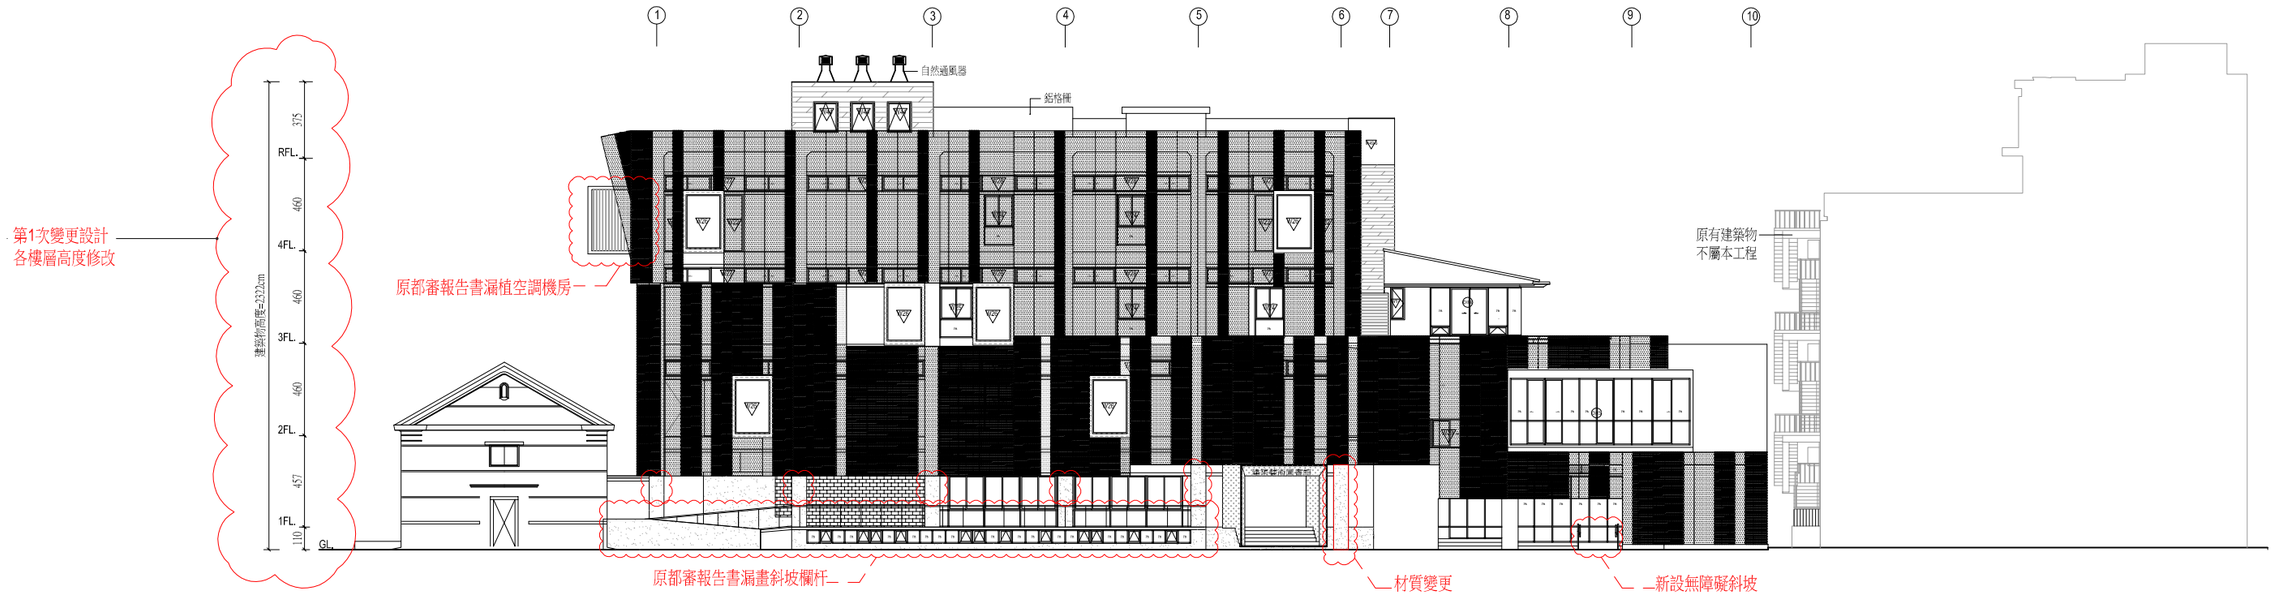

①西南向立面圖-外掛金屬網帷幕

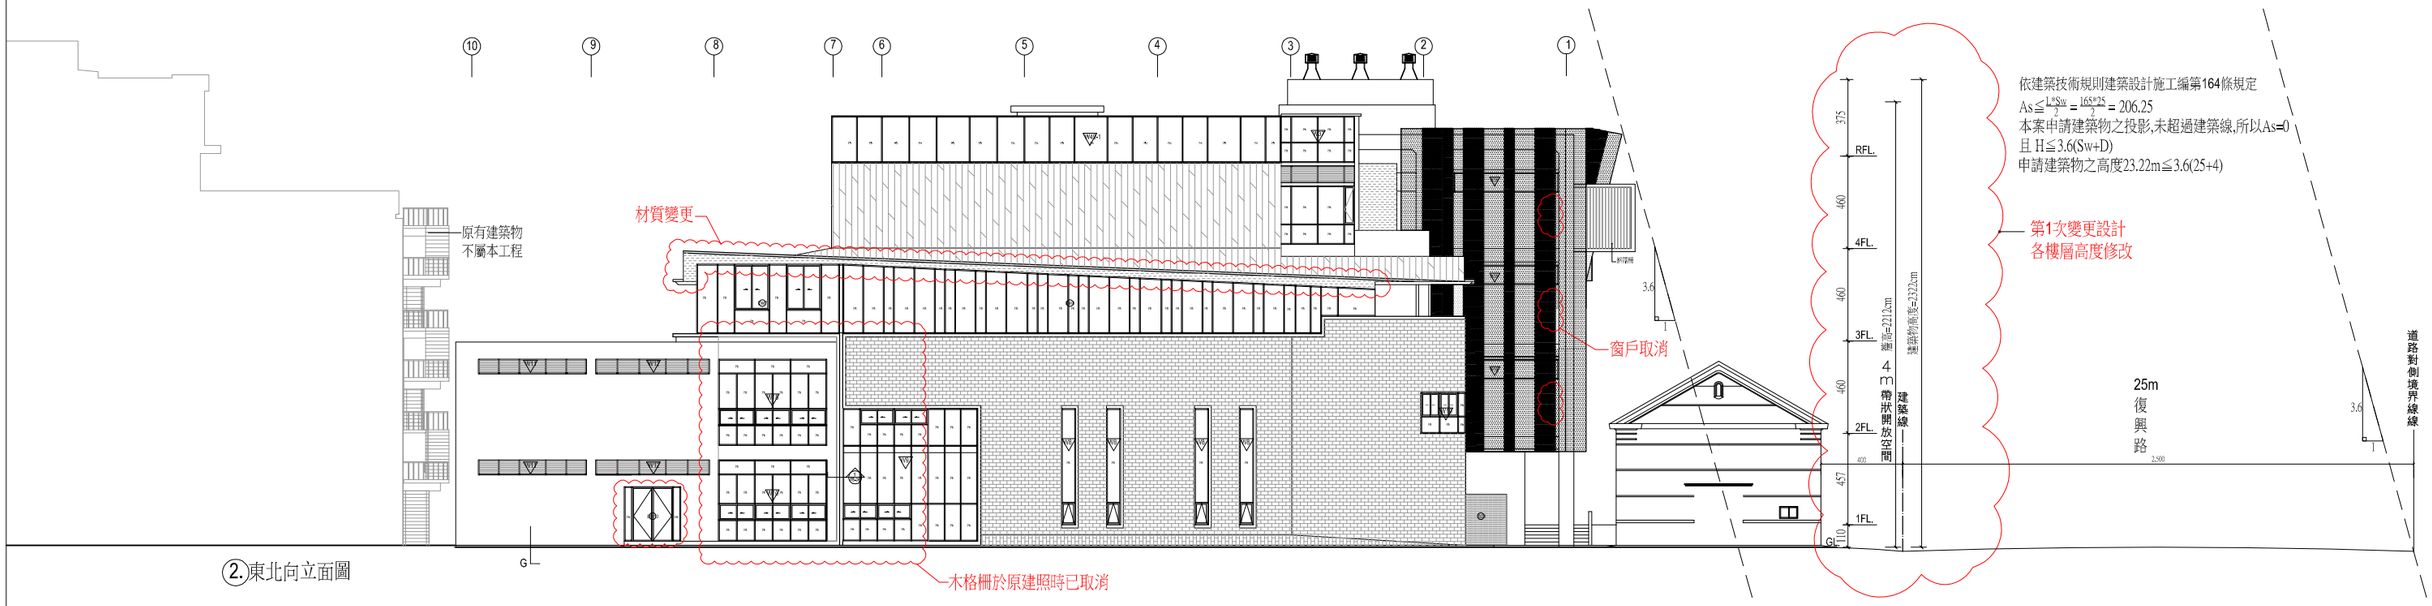

②東北向立面圖

繪圖 Drawn	核准 Approved	建築設計 Design	結構設計 Design	機電設計 Design	工程業主 Client	工程名稱 Project	備註 Remarks	比例 Scale	圖名 Drawing No.	圖號 Drawing No.
核對 Reviewed	業務編號 Job No.	廖偉立建築師事務所	天翔結構土木技師事務所	常昇電機技師事務所	行政院文化建設委員會	TADA center設置建築設計藝術圖書館		A1:1/200	立面圖	A3-01
出圖 Issued For	日期 Date	(04)23162037	(04)22062258	(04)22490028		建築群修復及再利用工程				第1次變更設計