
參、四 建築圖說

(1)基地套繪圖

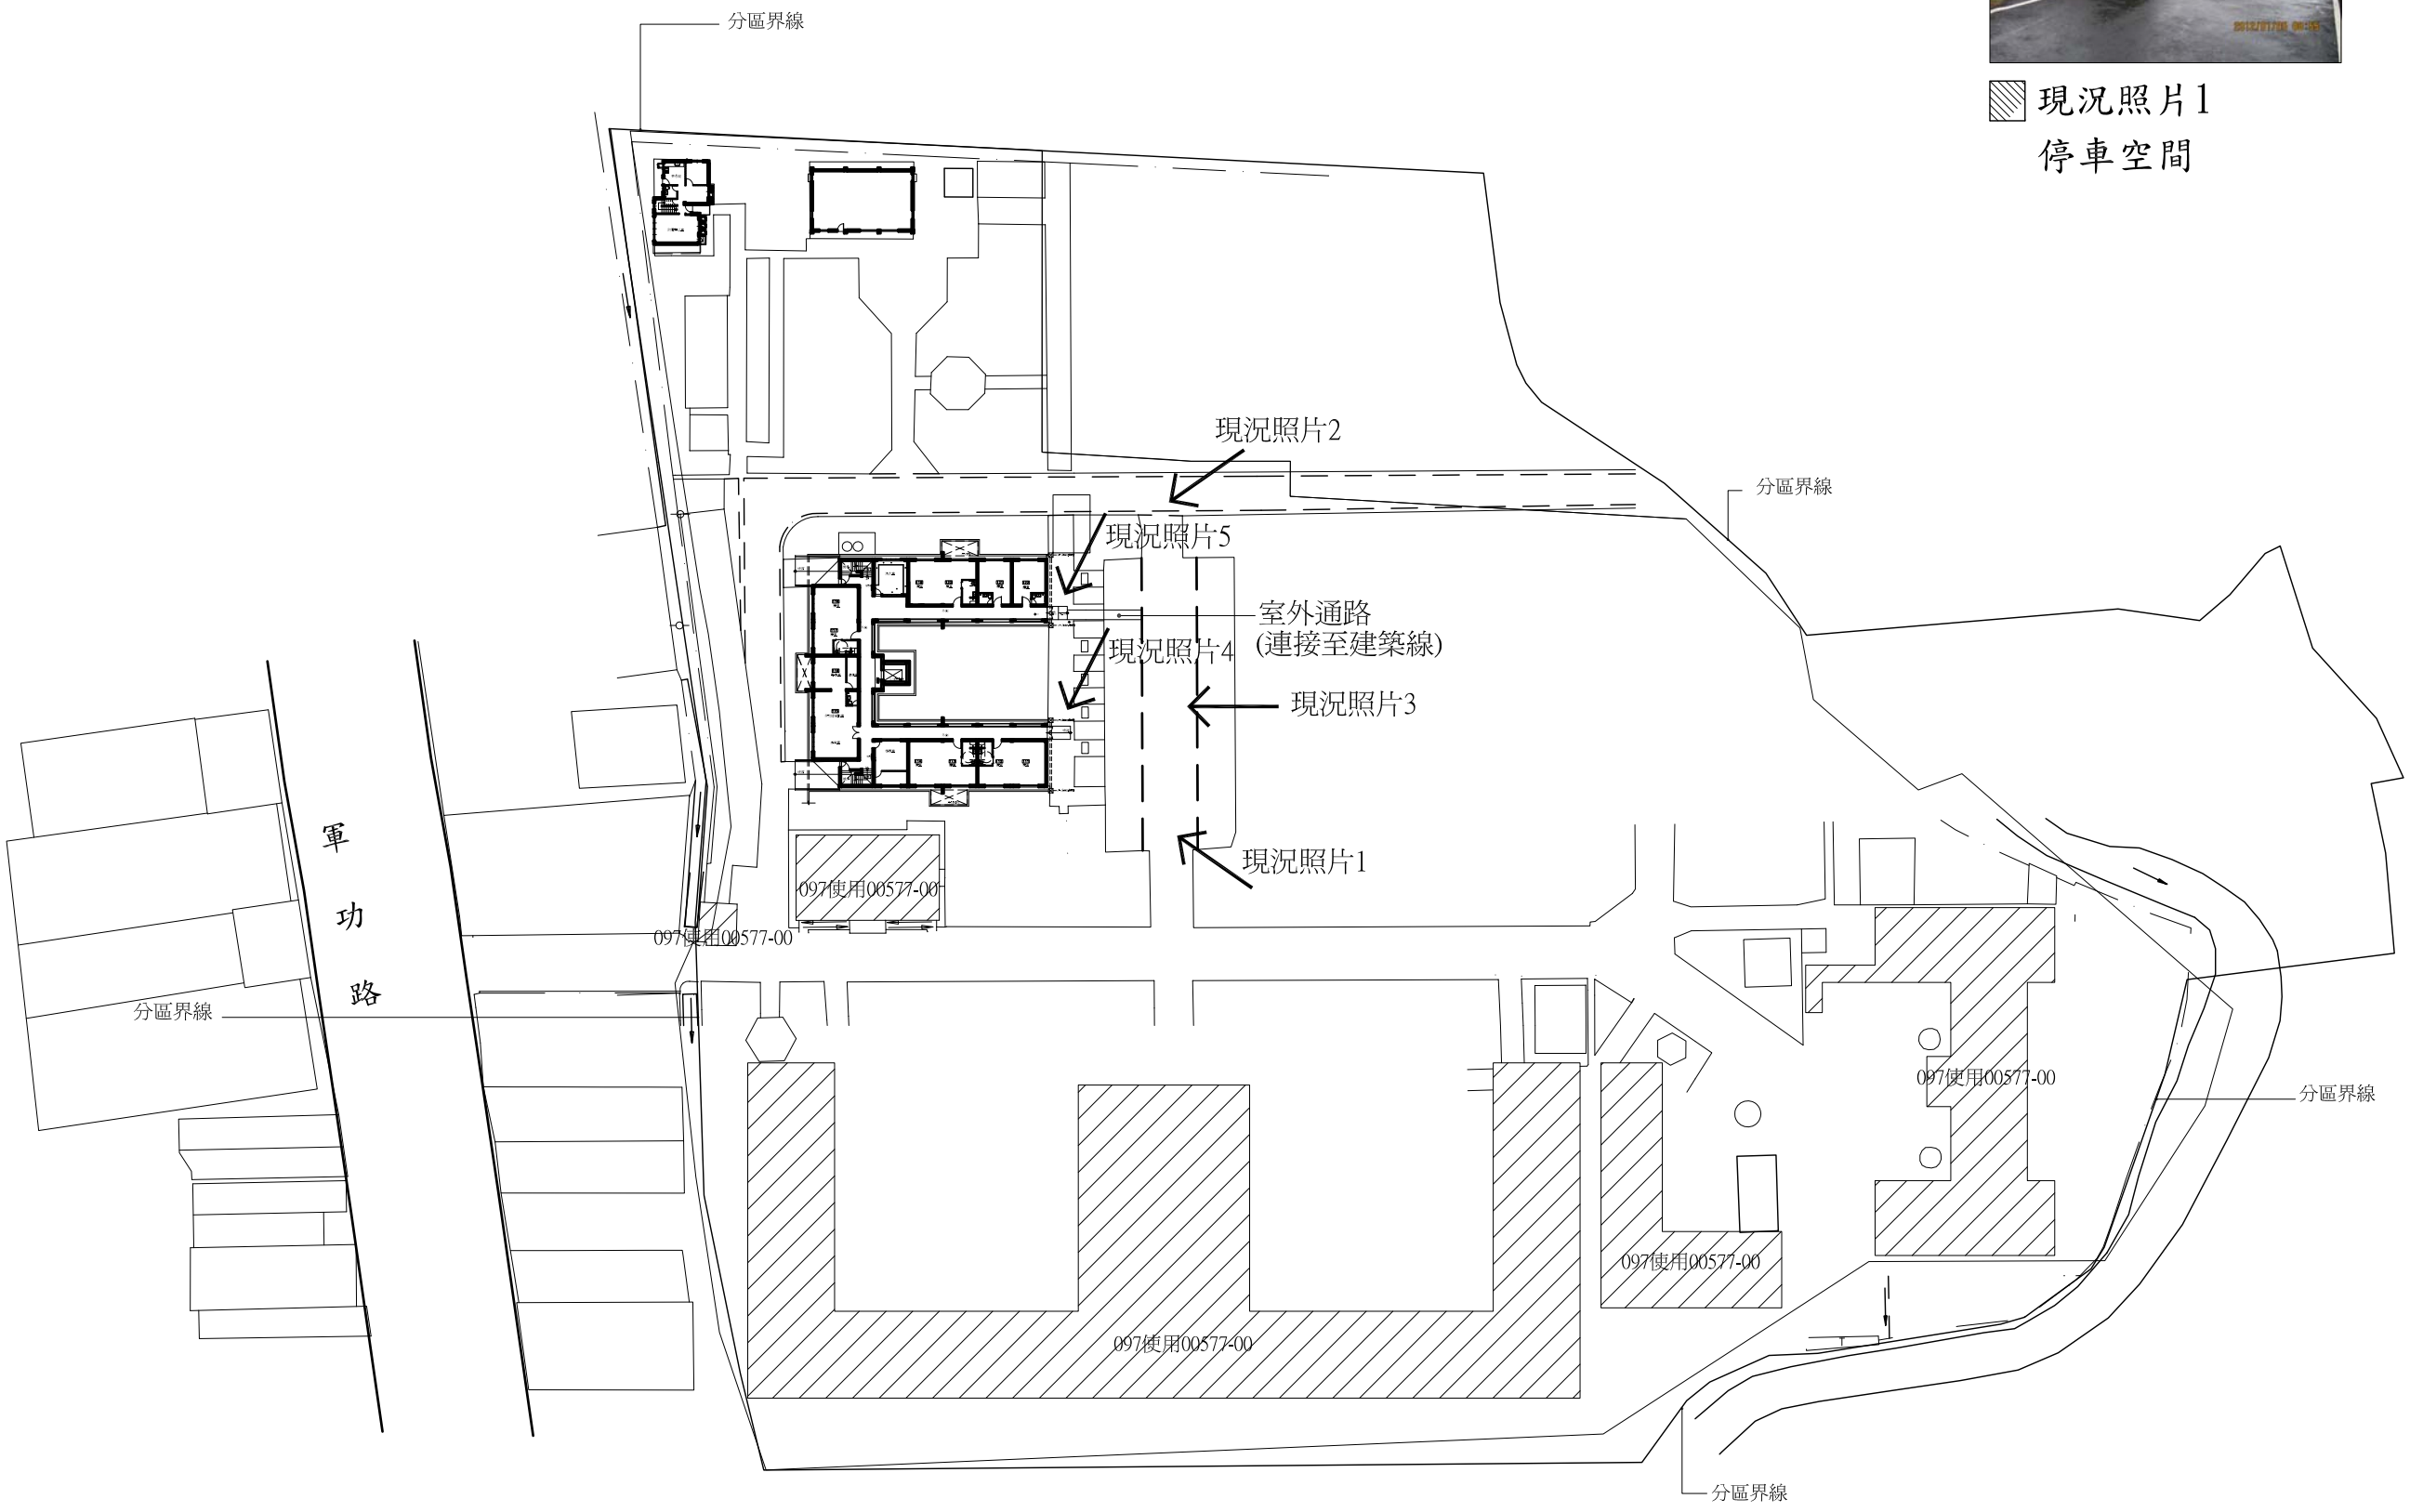

基地套繪圖 S=1/1000



現況照片1
停車空間



現況照片2
停車空間



現況照片3
停車空間



現況照片4
停車場通往室內通道



現況照片5
停車場通往室內通道