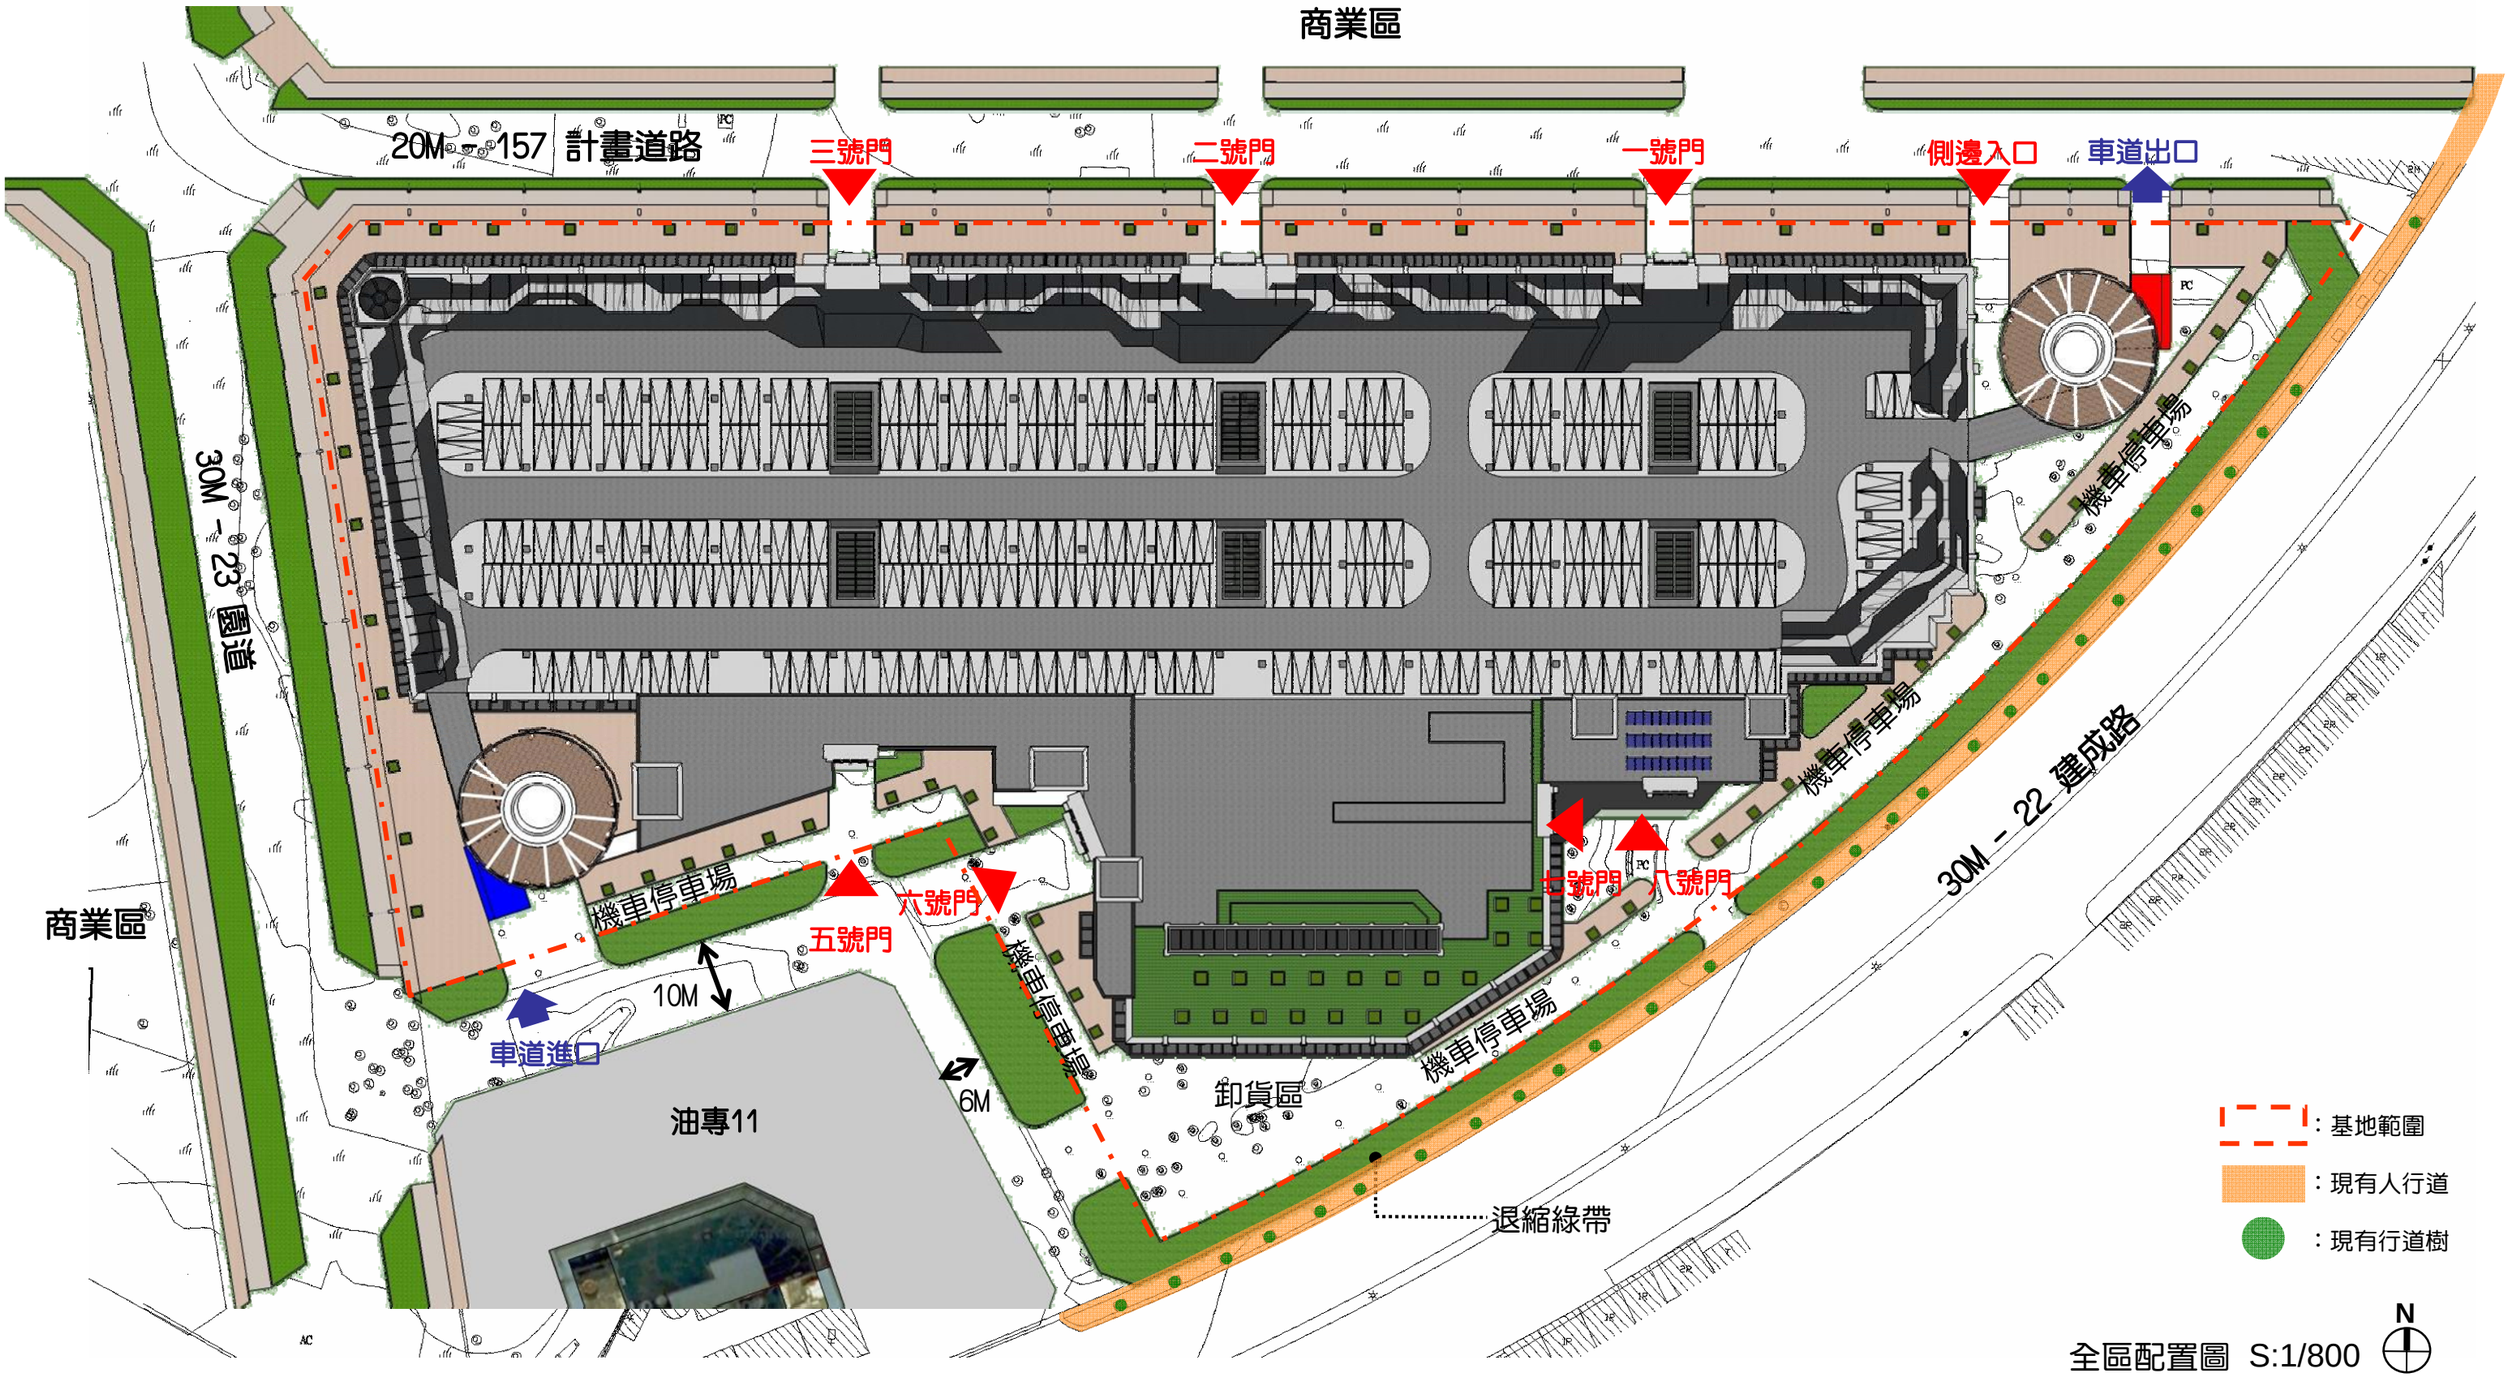
三、全區配置計畫


商業區
20M－15 計畫道路
三號門
二號門
一號門
側邊入口
車道出口
PC
30M－23 園道
機車停車場
機車停車場
30M－22 建成路
商業區
機車停車場
五號門
六號門
七號門
八號門
10M
車道進口
6M
油專11
卸貨區
機車停車場
退縮綠帶
：基地範圍
：現有人行道
：現有行道樹
N
全區配置圖 S:1/800