
補充圖說 參

一、各層平面圖－變更後

1. 地上一層

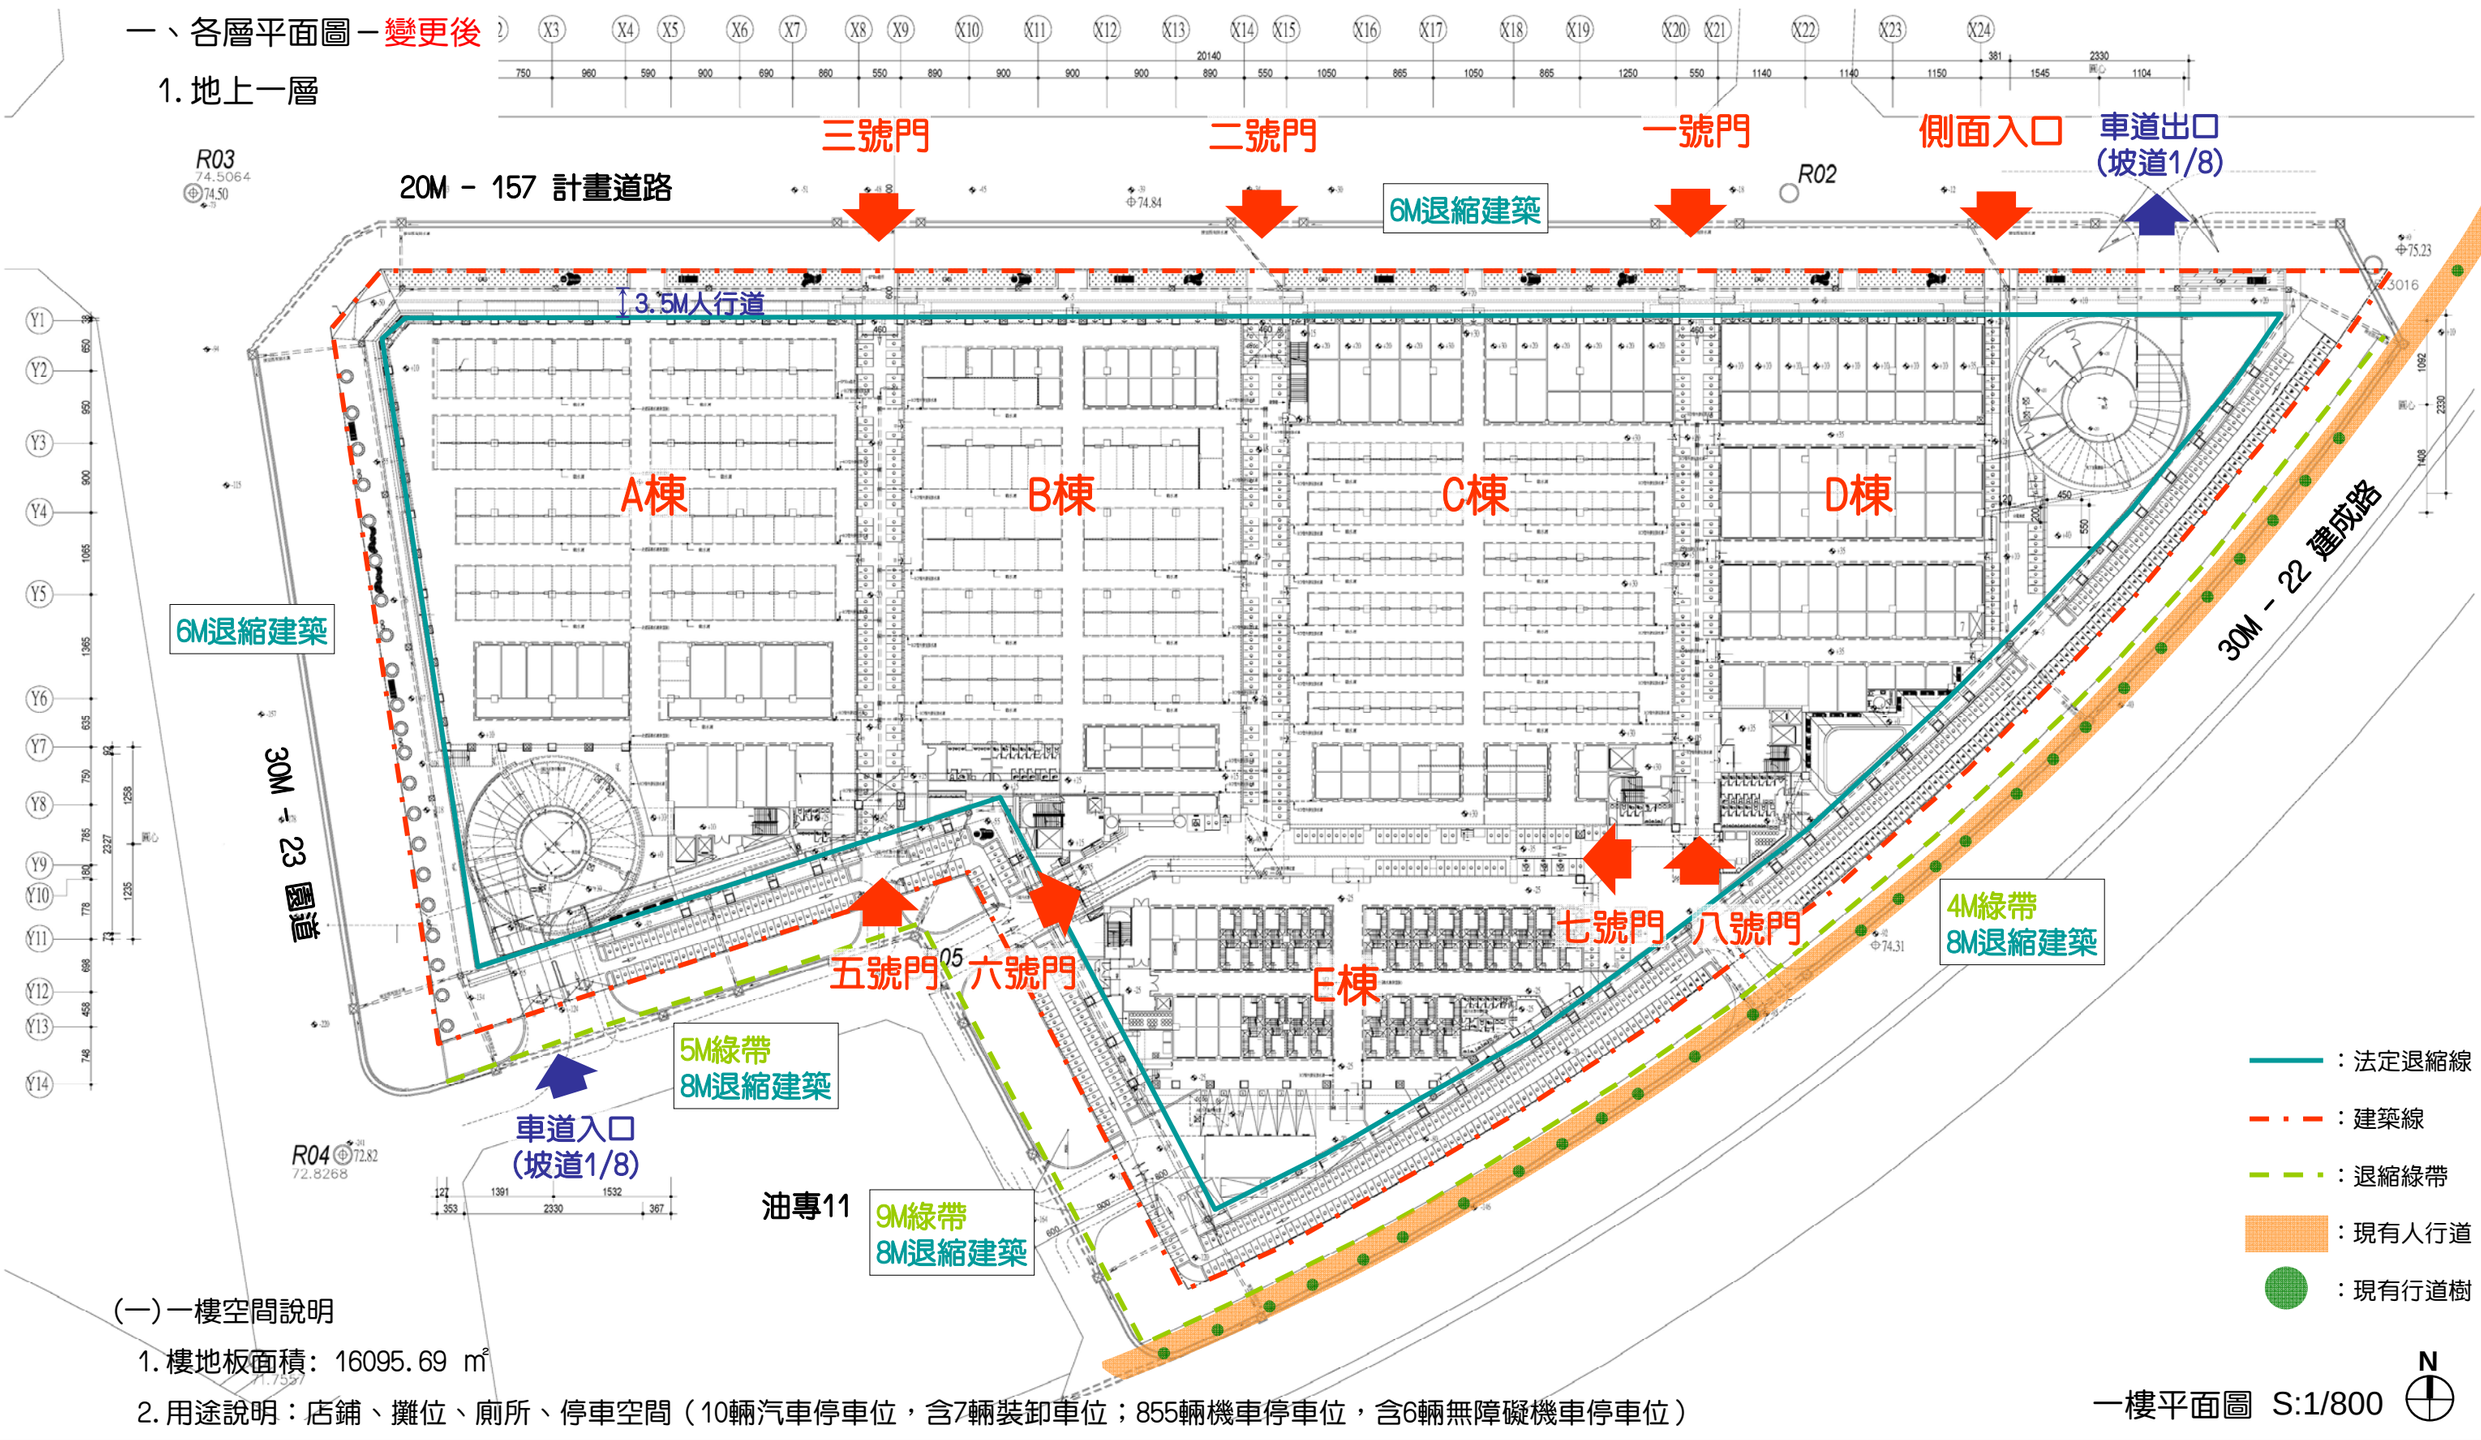

一樓平面圖 S:1/800

(一) 一樓空間說明

1. 樓地板面積：16095.69 ㎡

2. 用途說明：店鋪、攤位、廁所、停車空間（10輛汽車停車位，含7輛裝卸車位；855輛機車停車位，含6輛無障礙機車停車位）