
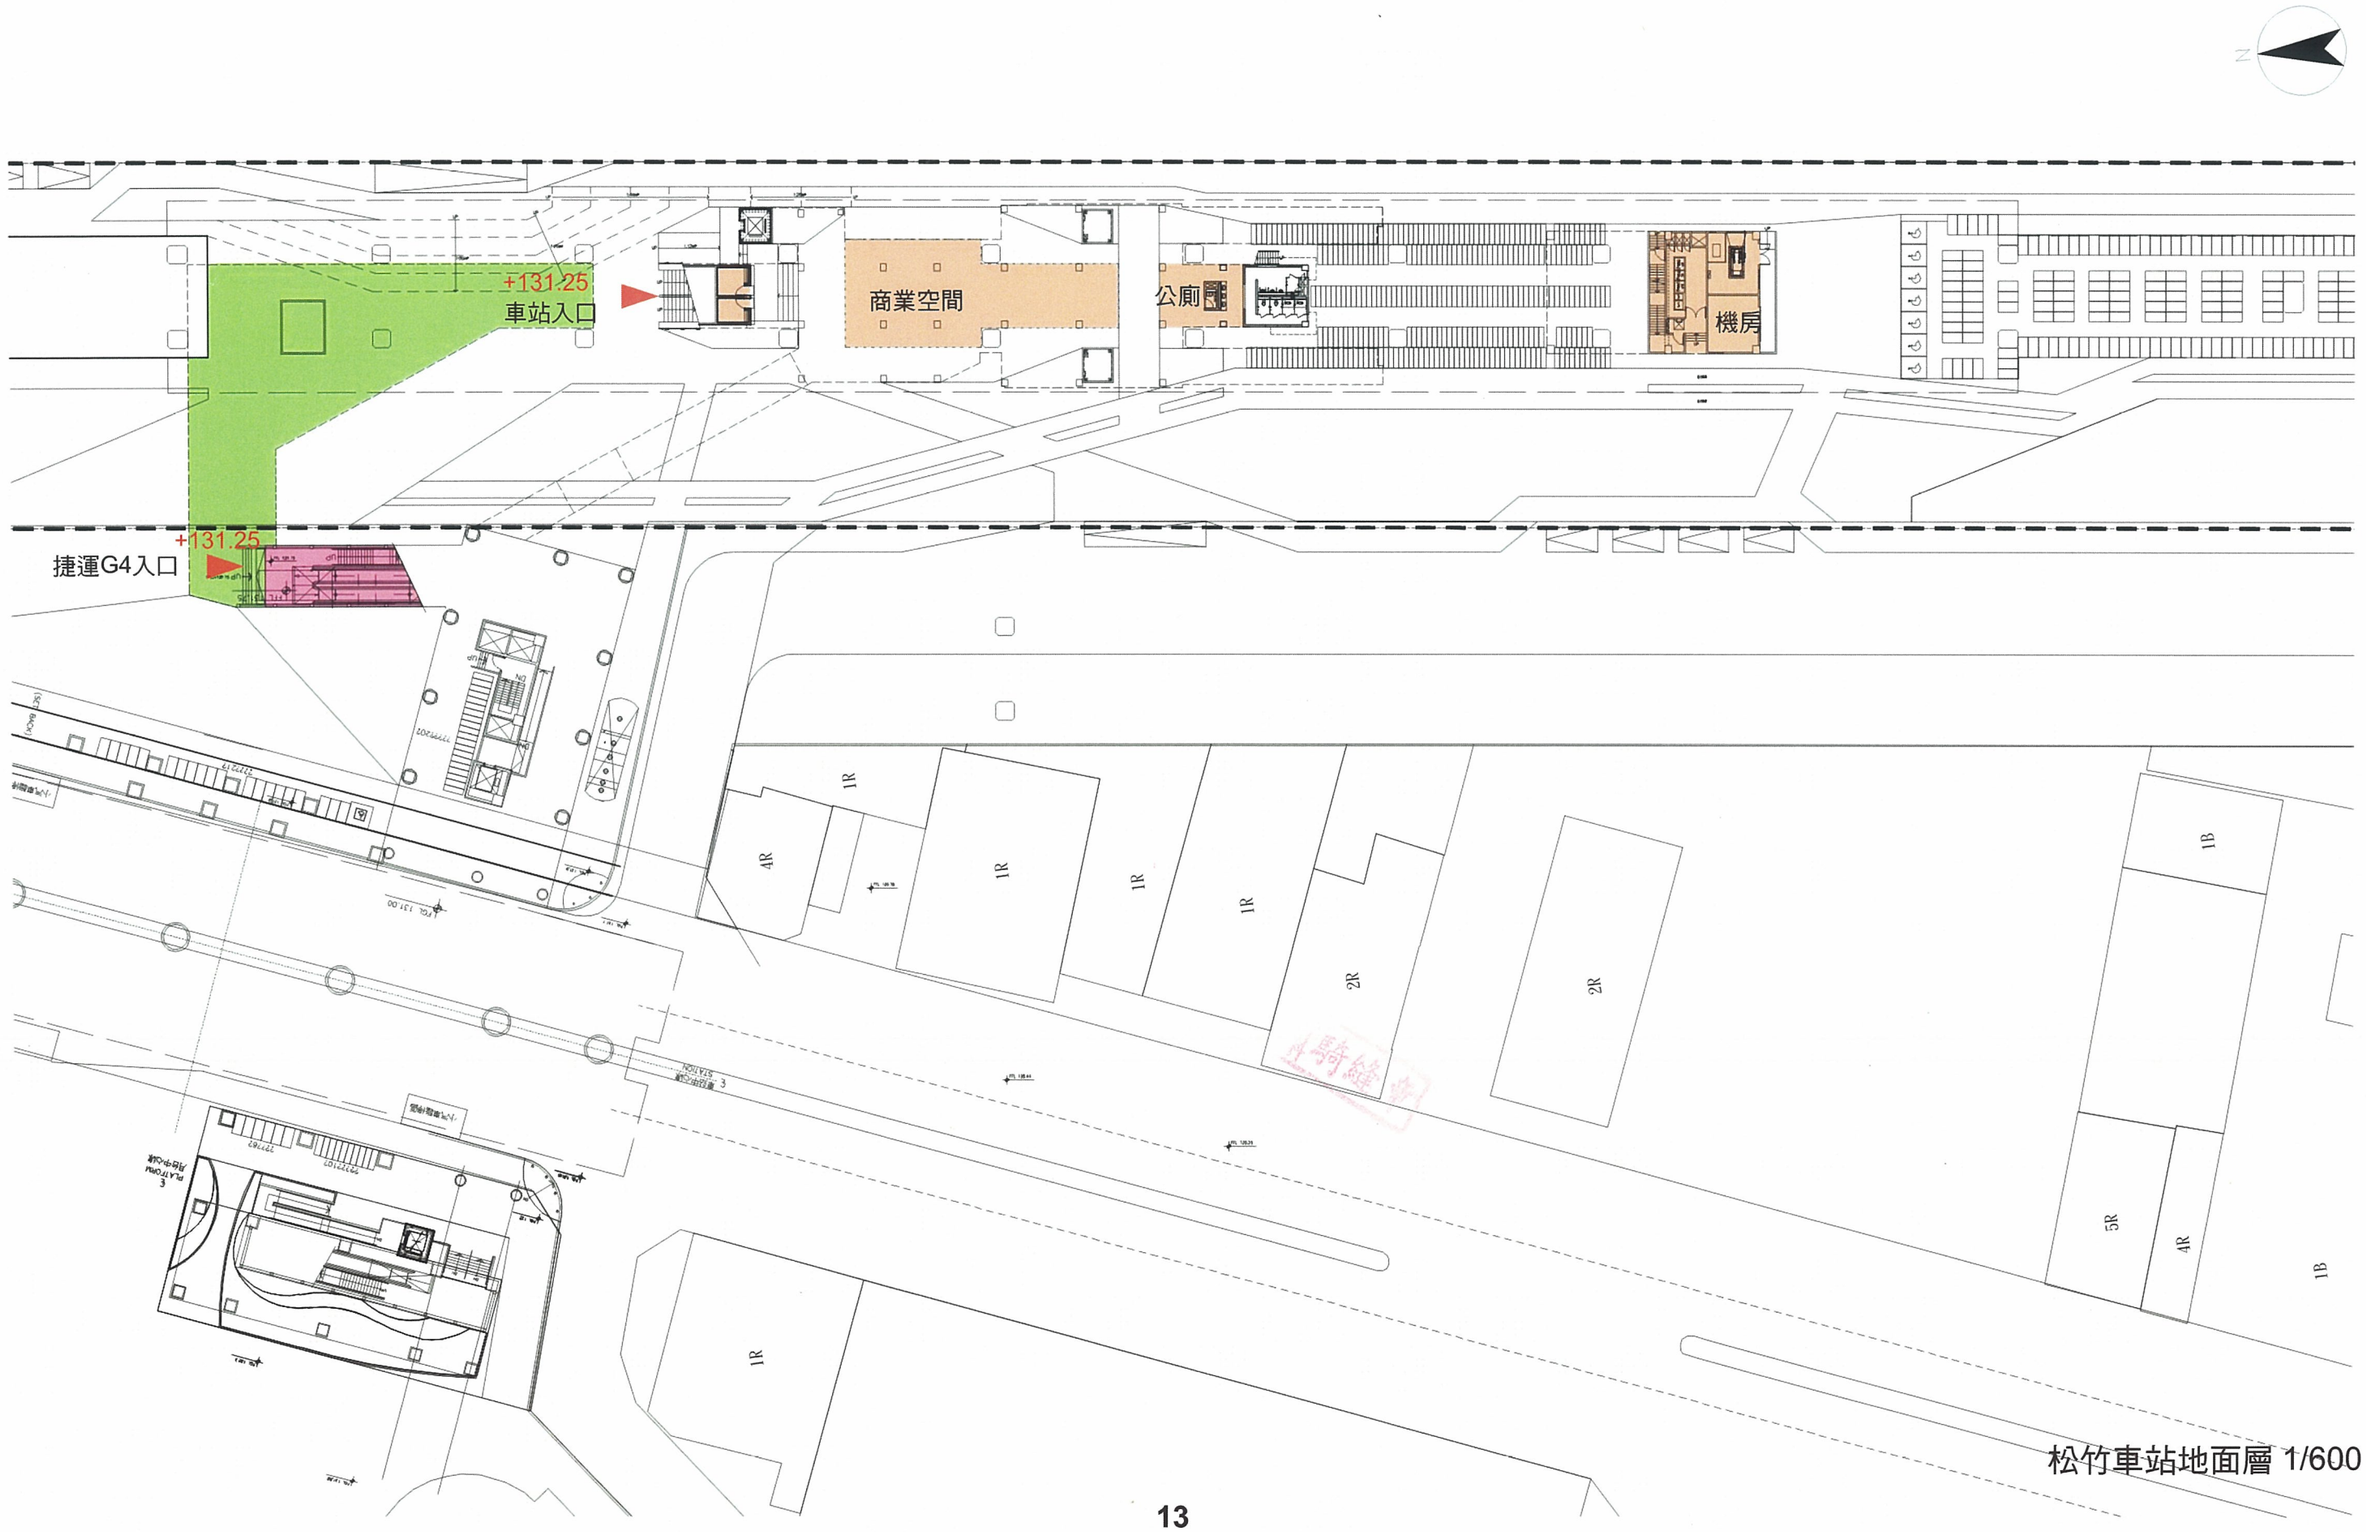



松竹車站地面層 1/600

變更後

1. 景觀配置計畫圖

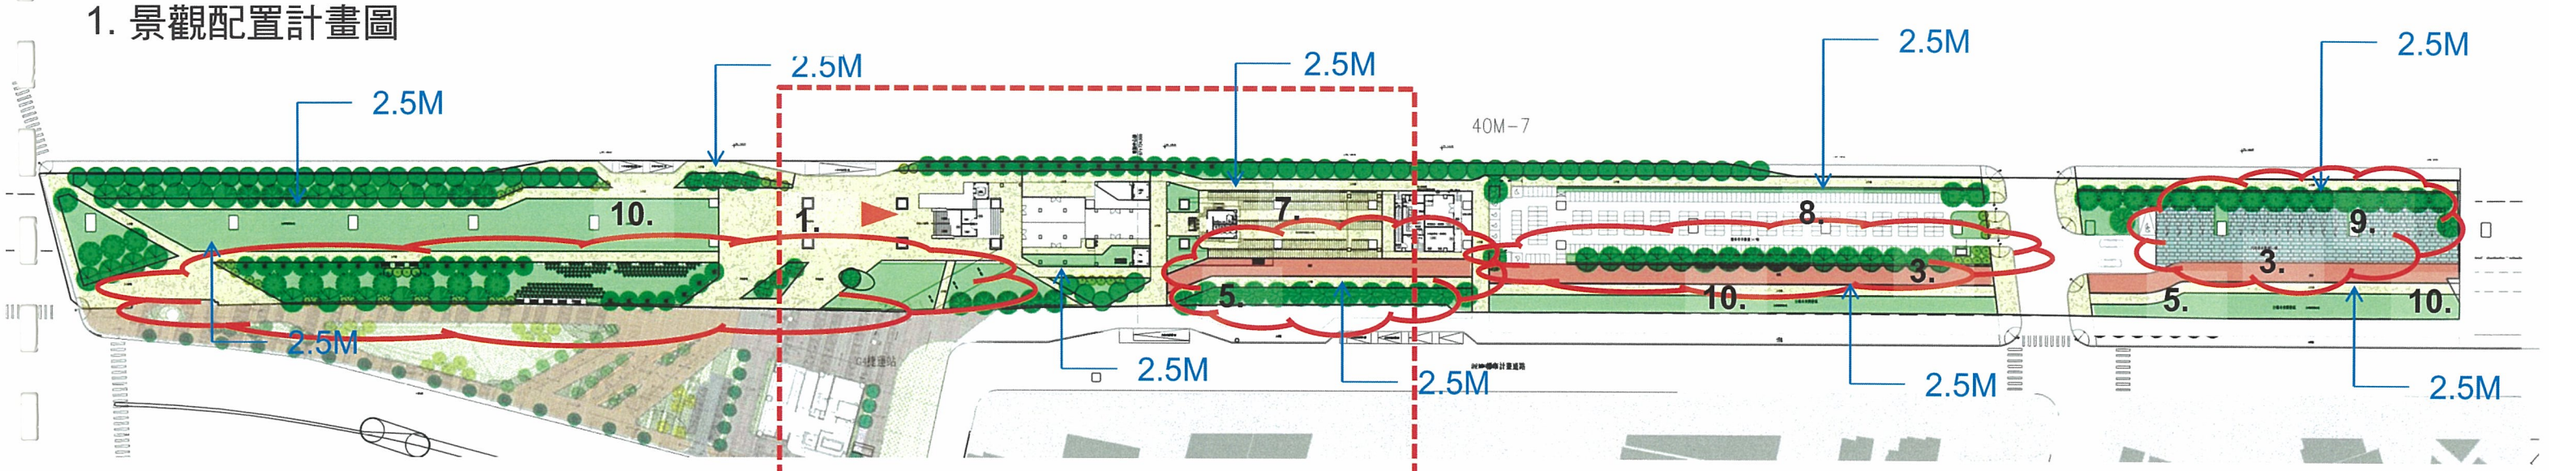

SCALE：1/1200

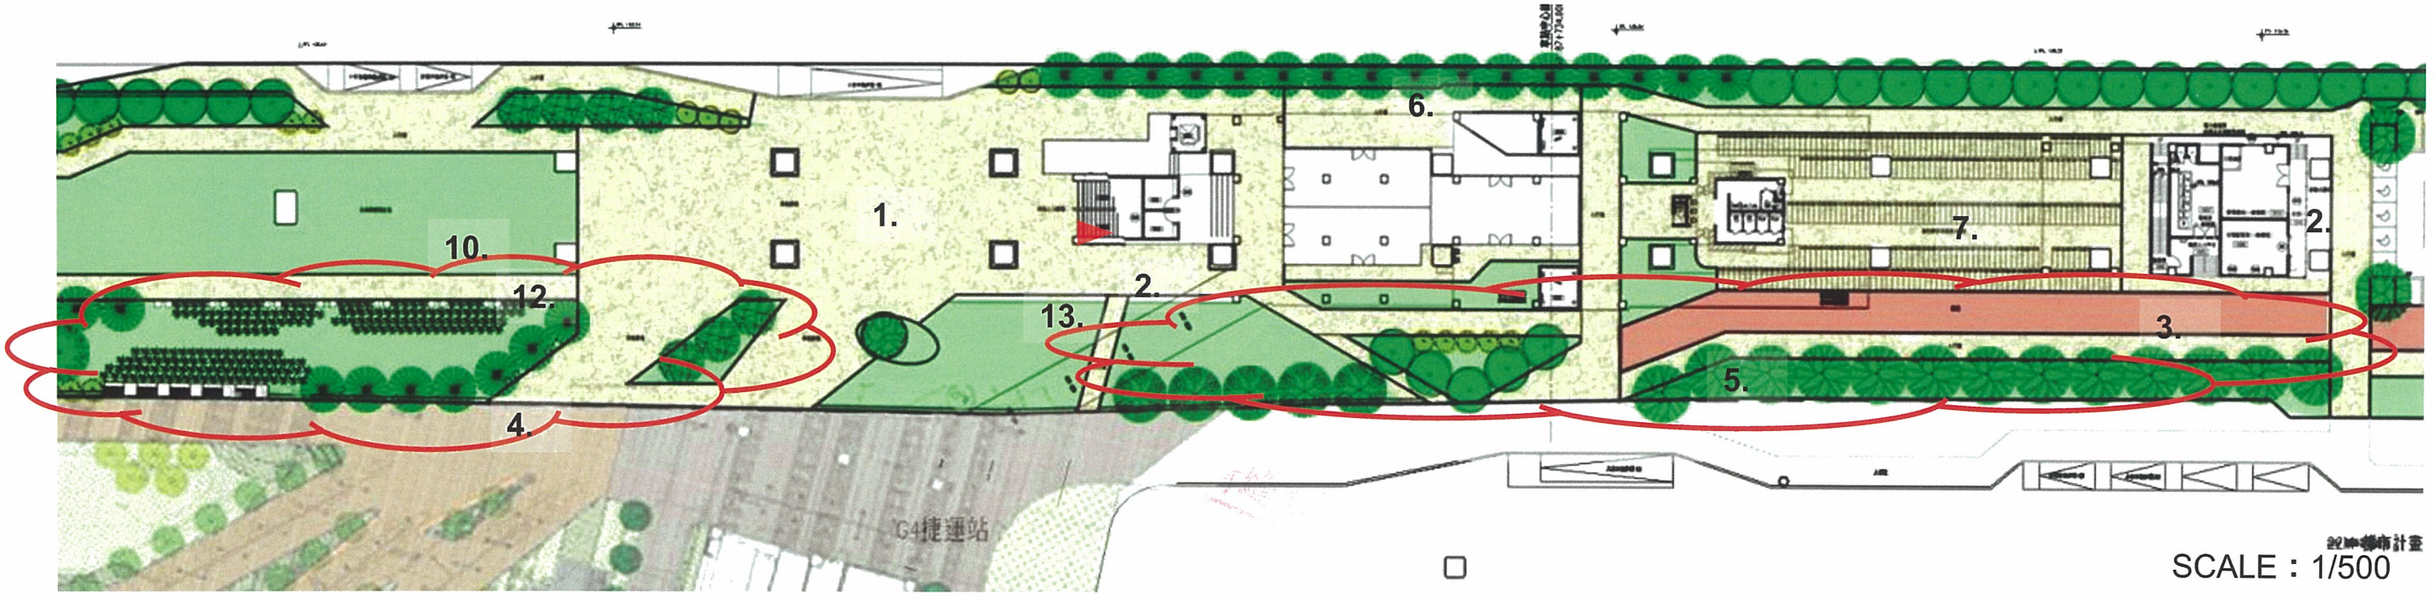

SCALE：1/500

1.入口廣場
2.人行道(寬度依土管規定)
3.自行車道(4M)
4.休閒綠帶
5.林蔭綠帶
6.行道樹
7.自行車停車區
8.機車停車區
9.汽車停車區
10.預留空間
11.素土夯實
12.單人座椅
13.長型座椅
14.花崗石座椅
15.造型座椅

透水高壓混凝土鋪面
透水彩色混凝土鋪面
植草磚鋪面
車站入口