

四、太原車站規劃


太原車站入口面向太原路，鄰近旱溪，往東可抵達旱溪自行車道。本在東光路現有的自行車道未來將移至南京東路一側，整合開放空間綠帶、人行道等形塑良好的自行車休閒活動空間。

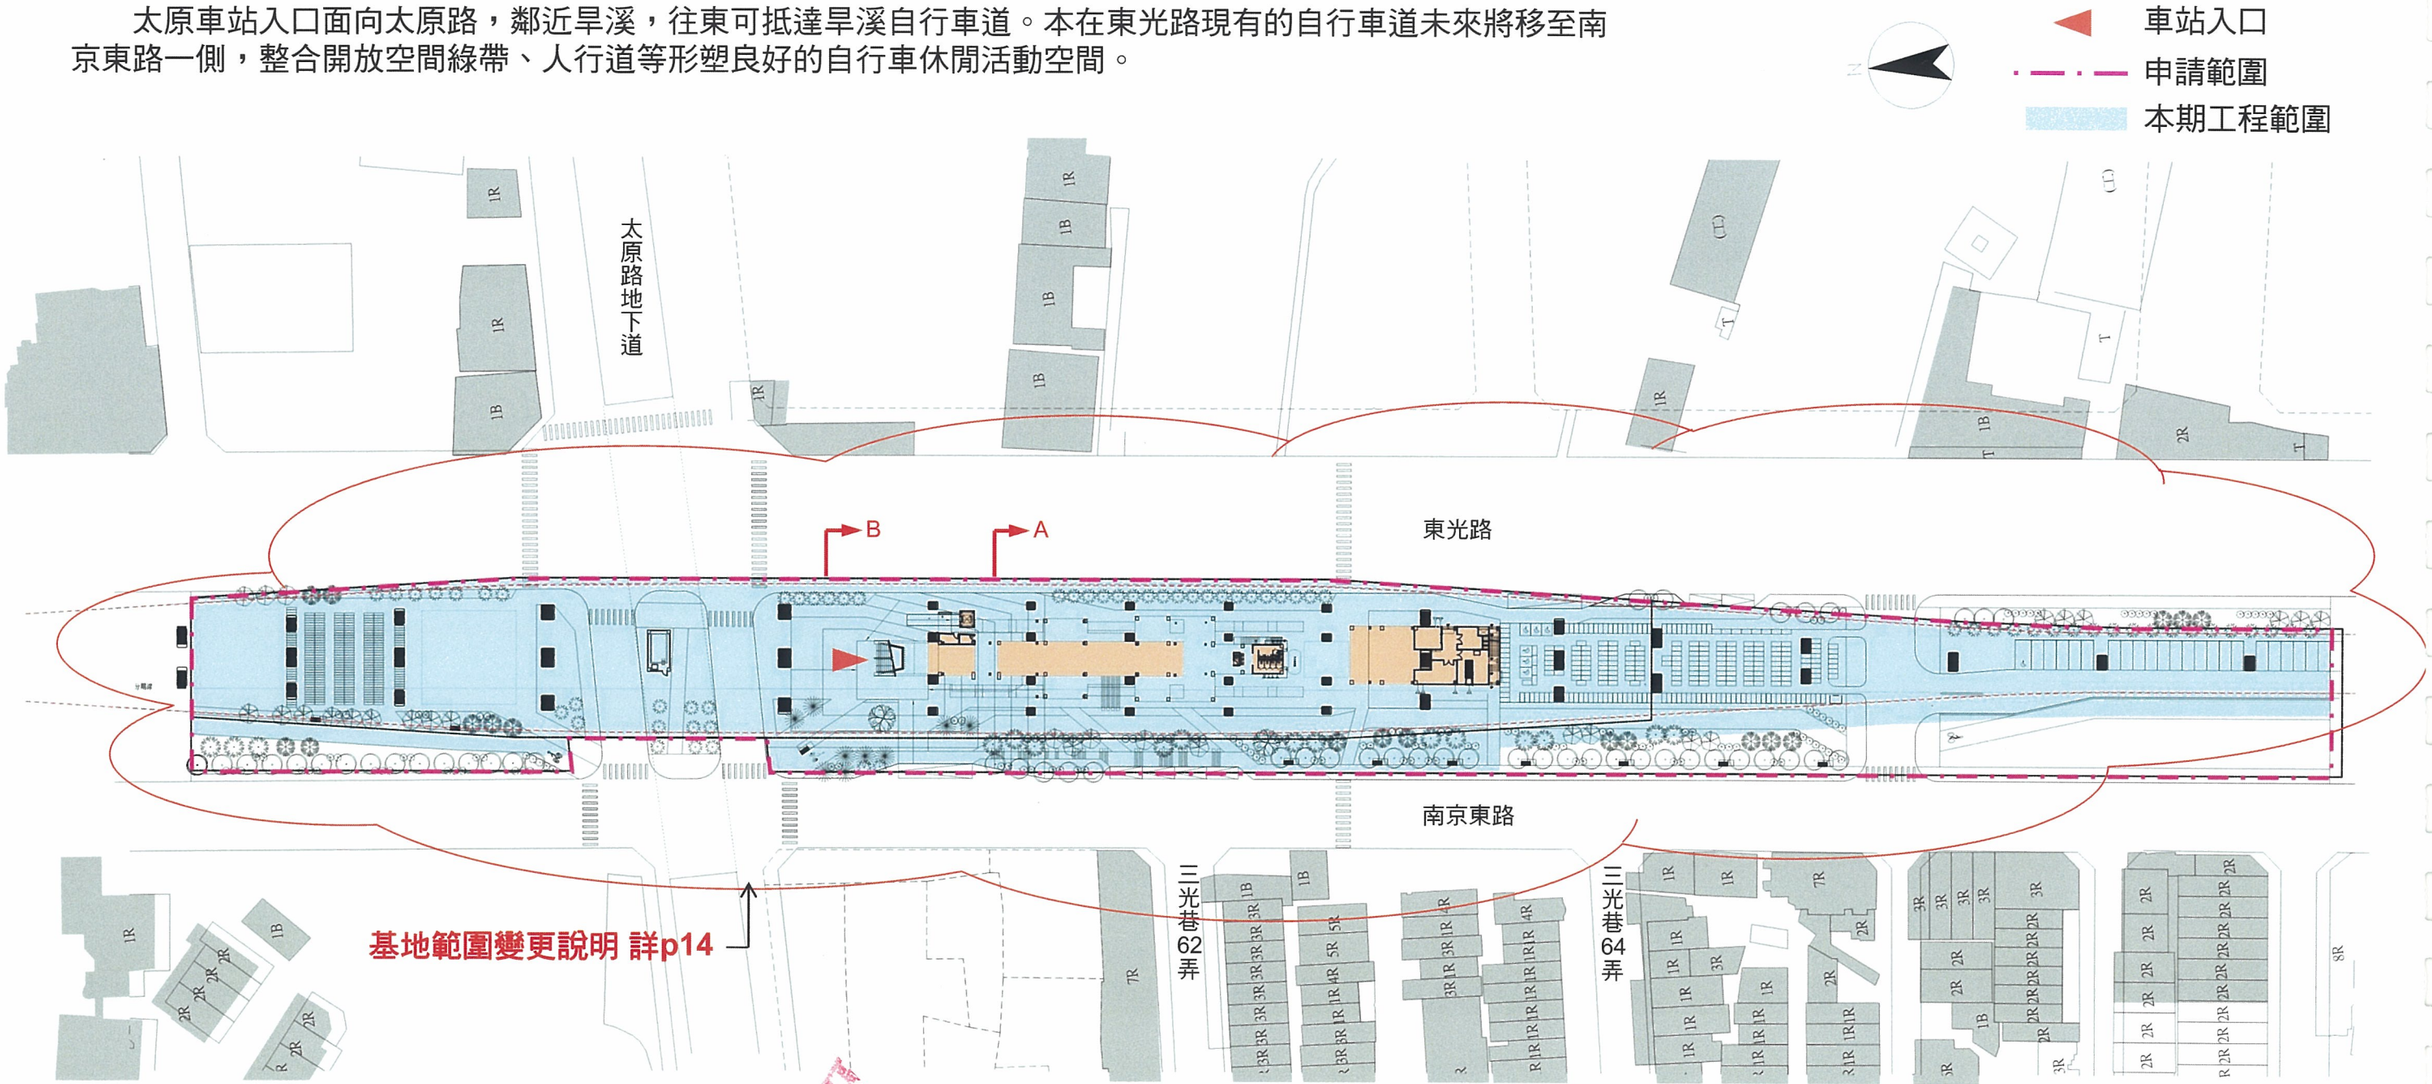

太原車站配置圖 1/1200

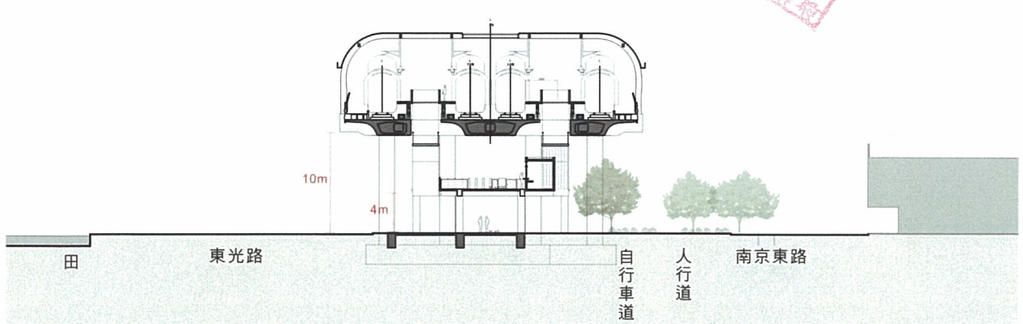


太原車站短項剖面A 1/800

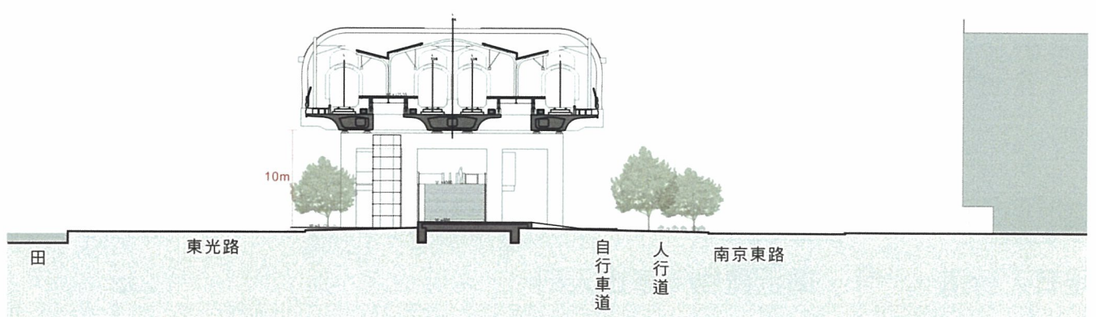


太原車站短項剖面B 1/800

變更後

1. 景觀配置計畫圖

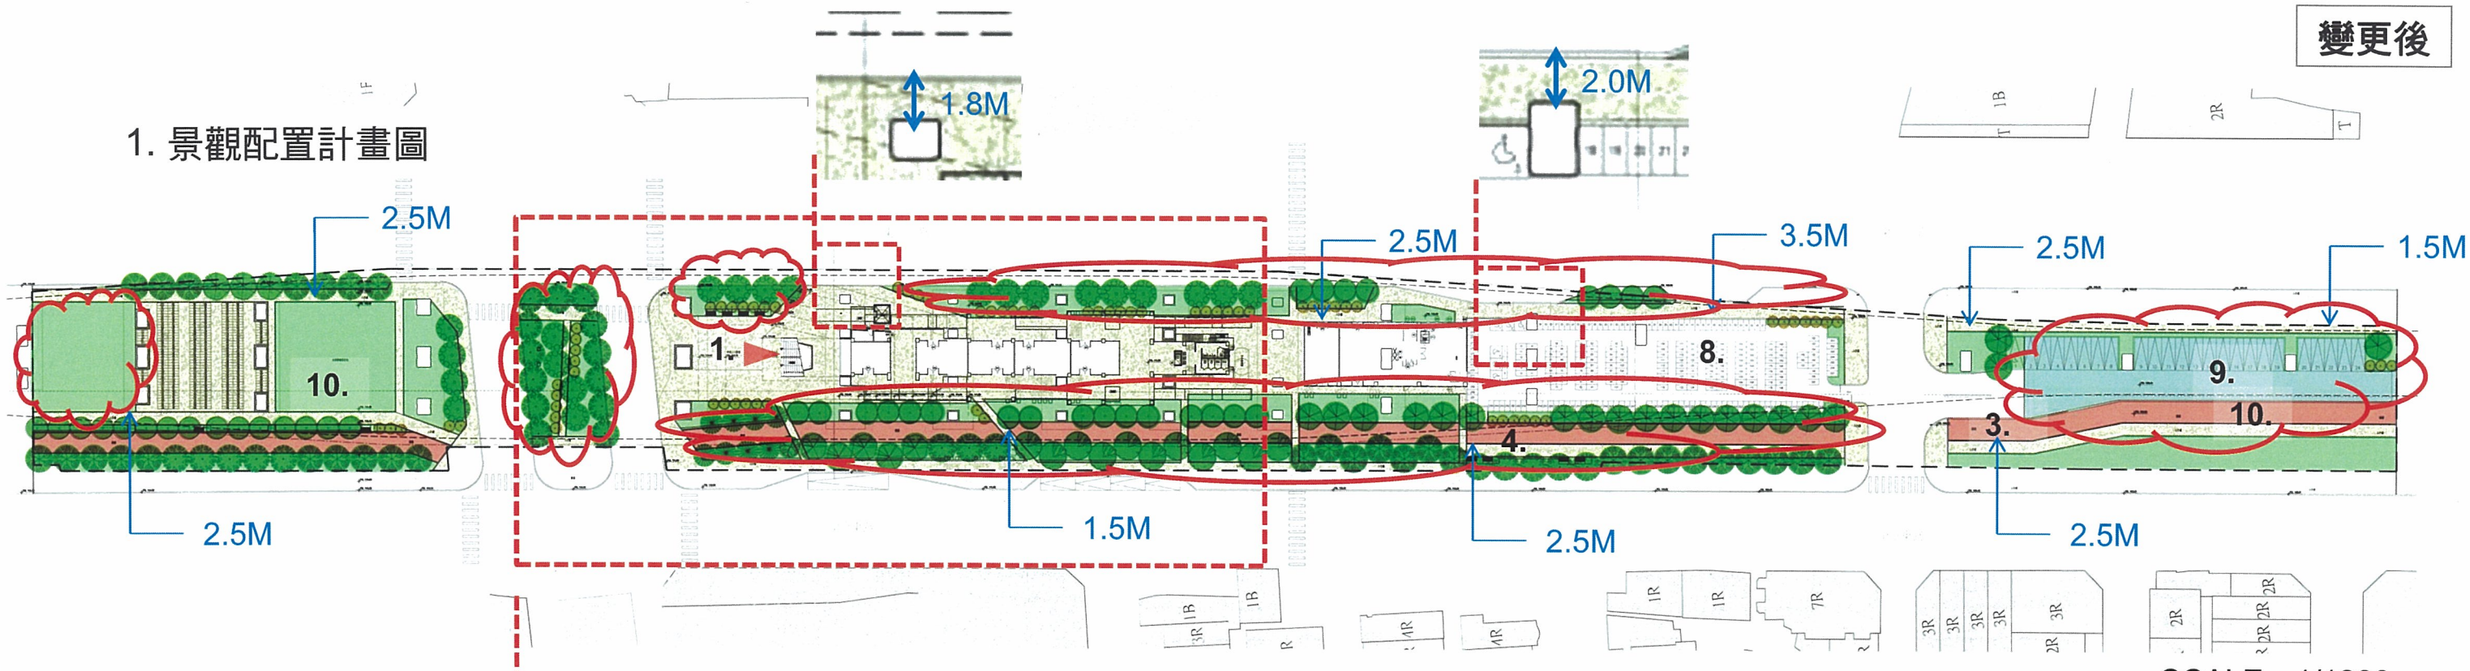

SCALE：1/1200

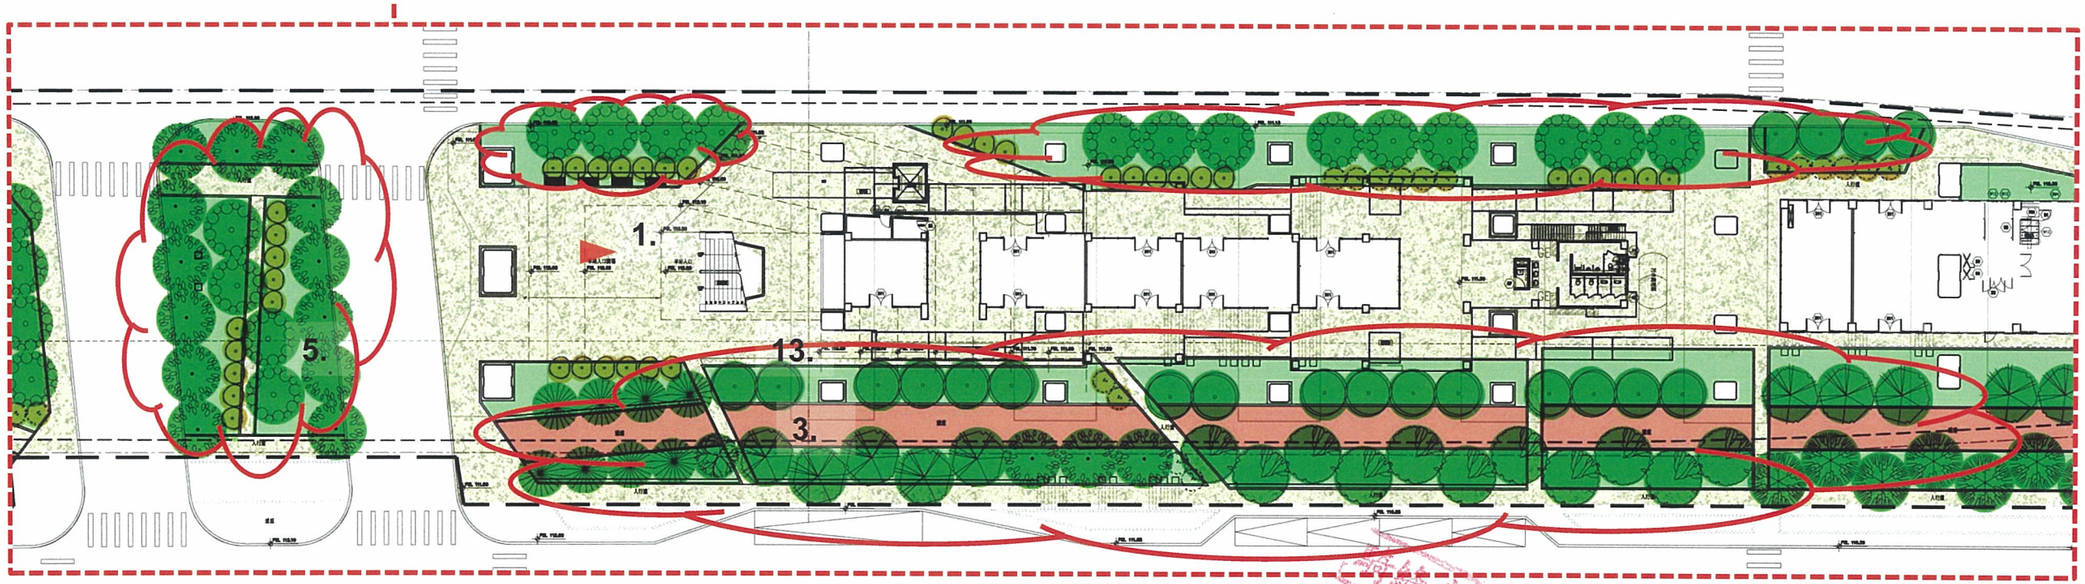

SCALE：1/500

1.入口廣場
2.人行道(寬度依土管規定)
3.自行車道(4M)
4.休閒綠帶
5.林蔭綠帶
6.行道樹
7.自行車停車區
8.機車停車區
9.汽車停車區
10.預留空間
11.素土夯實
12.單人座椅
13.長型座椅
14.花崗石座椅
15.造型座椅

透水高壓混凝土鋪面
透水彩色混凝土鋪面
植草磚鋪面
車站入口