

四、精武車站規劃


精武車站為新設車站，車站入口面向精武路，附近有臺中一中、台中棒球場與運動場等重要文教機構，亦鄰近旱溪，為未來重要的運動教育與休閒活動的轉運樞紐。

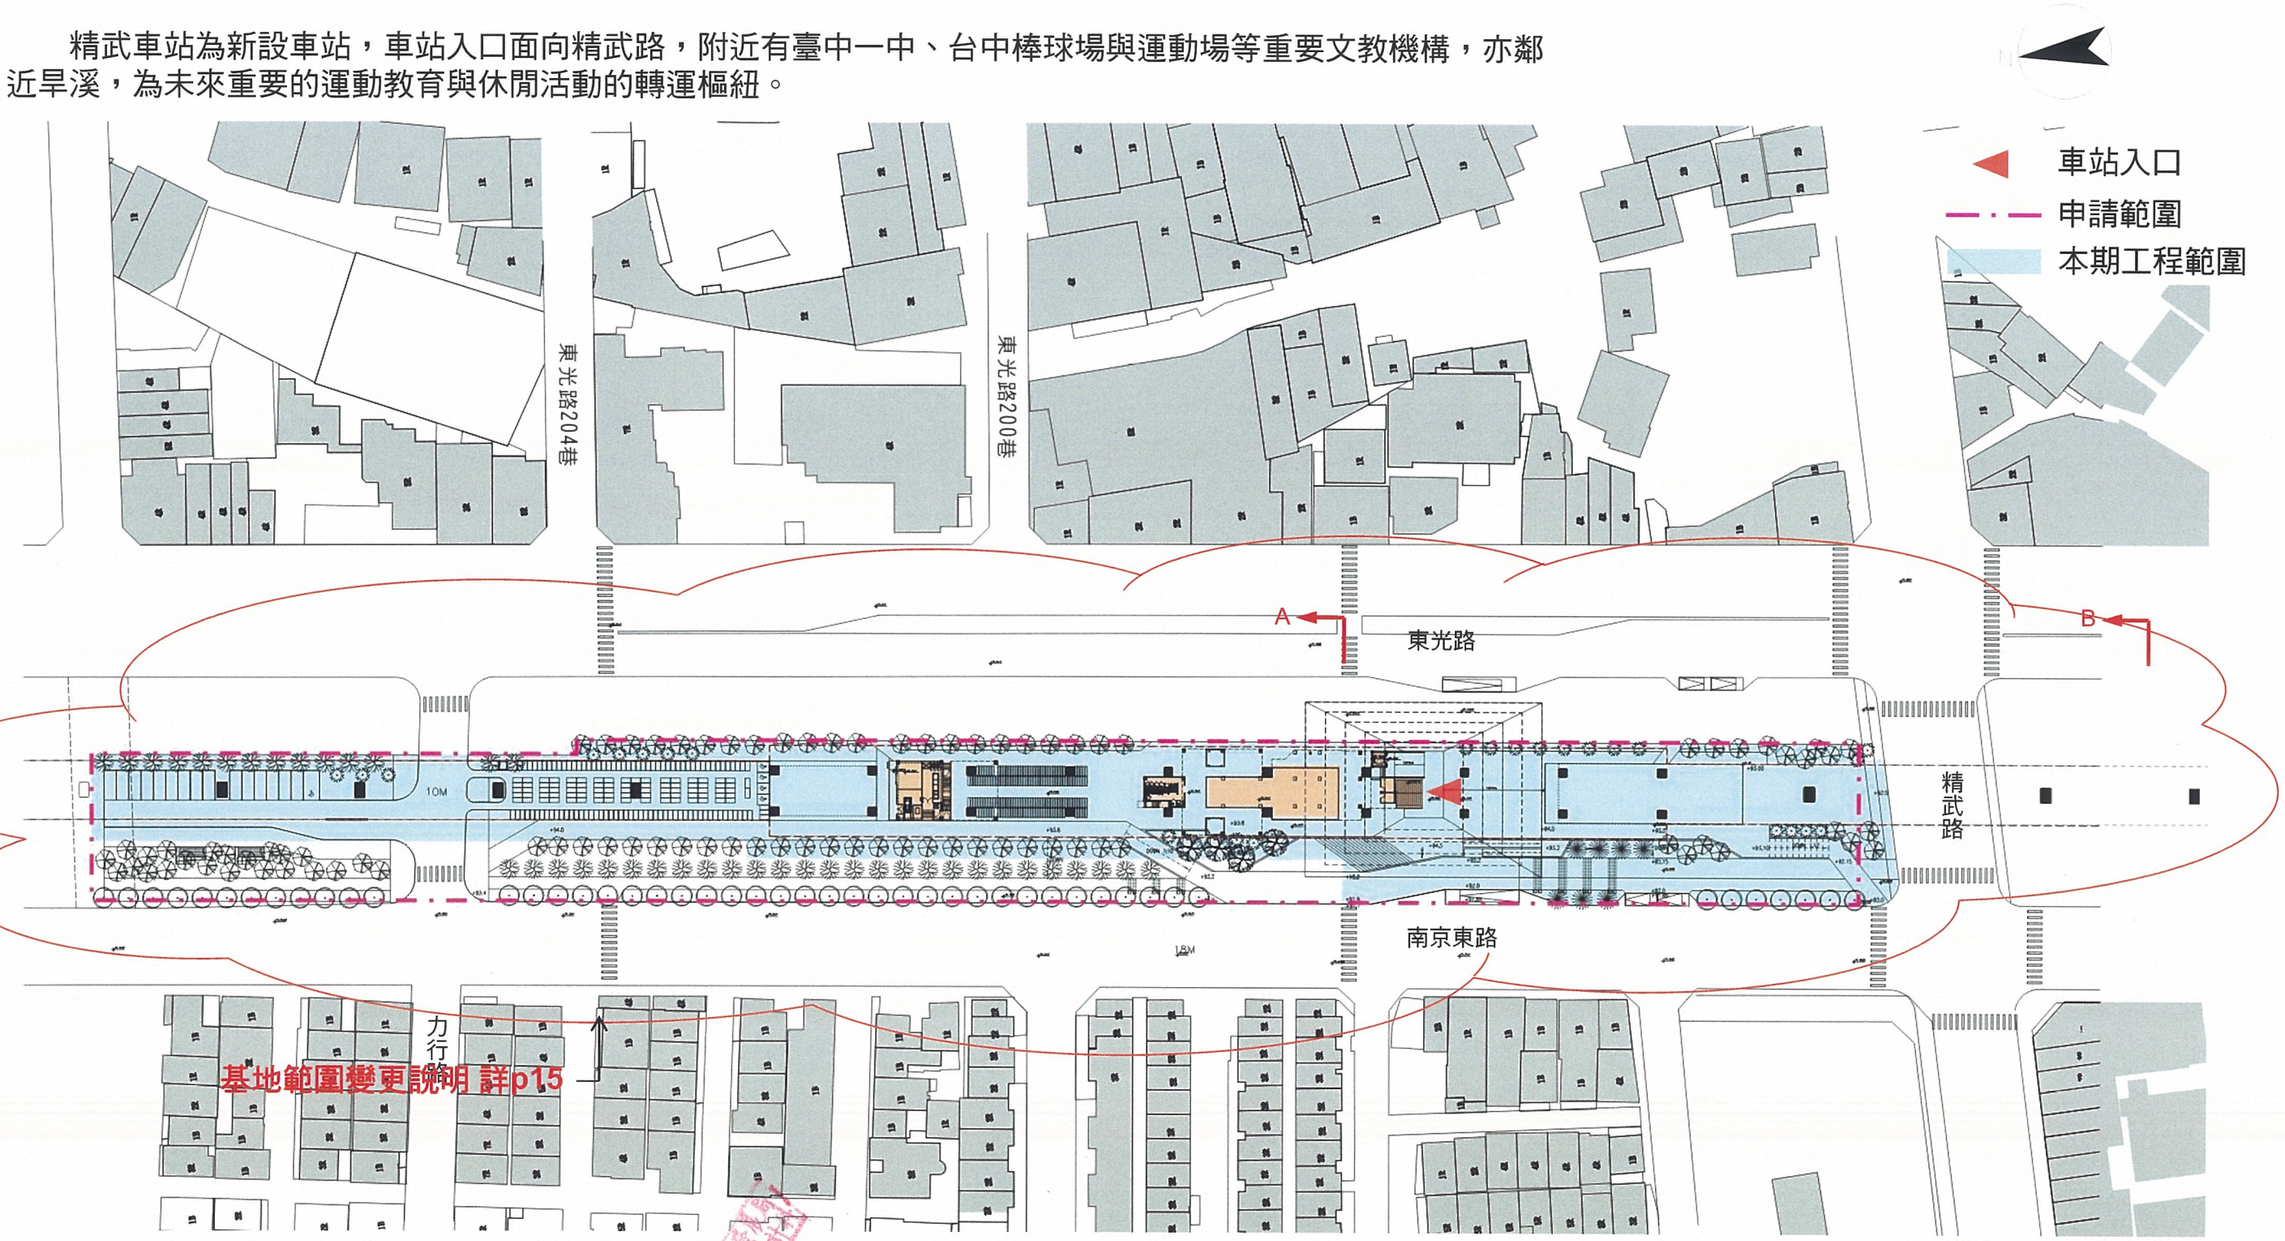

精武車站配置圖
1/1200

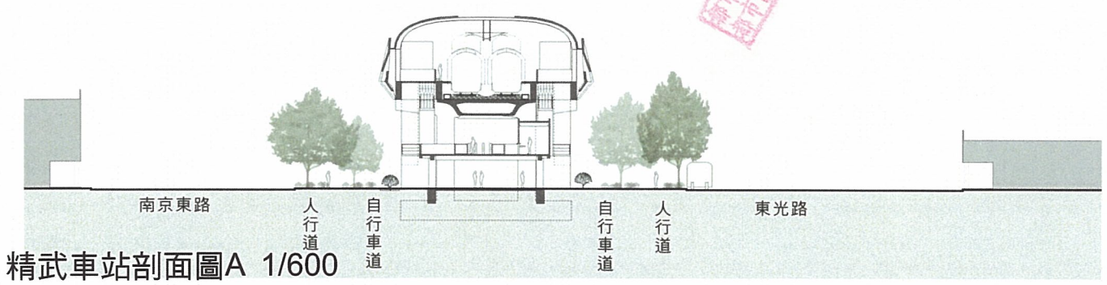


精武車站剖面圖A 1/600

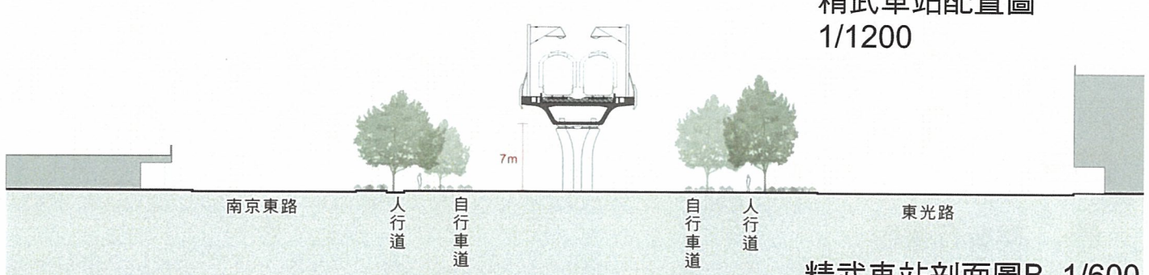

精武車站剖面圖B 1/600

變更後

1. 景觀配置計畫圖

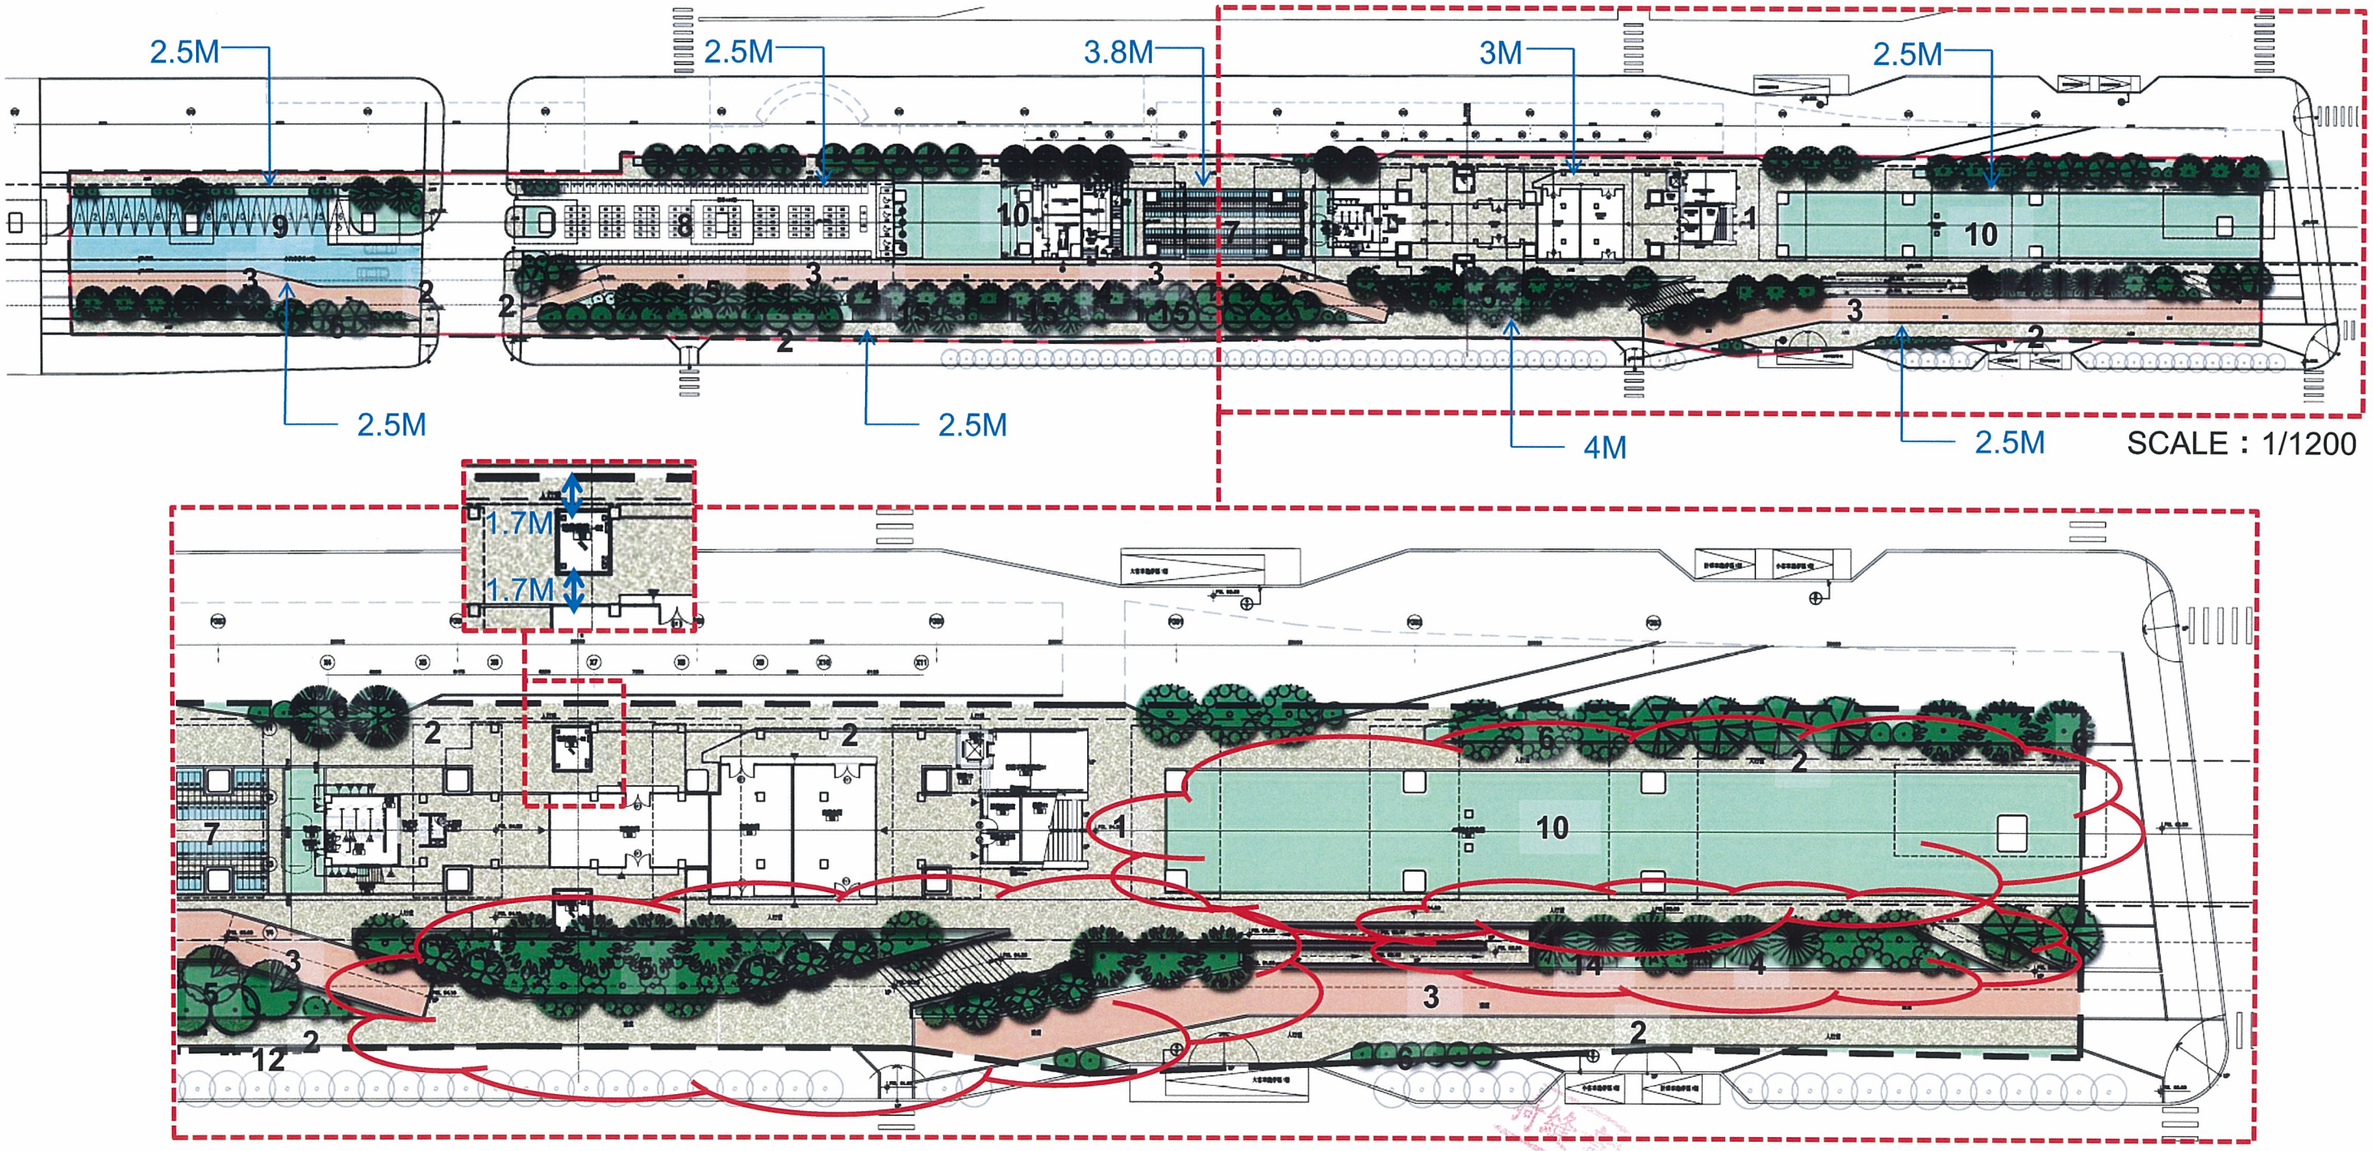

SCALE：1/1200

SCALE：1/500

1.入口廣場
2.人行道(寬度依土管規定)
3.自行車道(4M)
4.休閒綠帶
5.林蔭綠帶
6.行道樹
7.自行車停車區
8.機車停車區
9.汽車停車區
10.預留空間
11.素土夯實
12.單人座椅
13.長型座椅
14.花崗石座椅
15.造型座椅

透水高壓混凝土鋪面
透水彩色混凝土鋪面
植草磚鋪面
車站入口