

四、五權車站規劃


五權車站落於五權南路的西南側，附近有中興大學及未來台中國家圖書館，為未來重要的文教轉運樞紐。車站入口朝向三民路，配合未來廢除三民路並改為廣兼停為主的使用。兩側的開放空間配合戰區末端的公69與公75公園和東北端的綠園道，提供一良好的市民休閒活動場所。

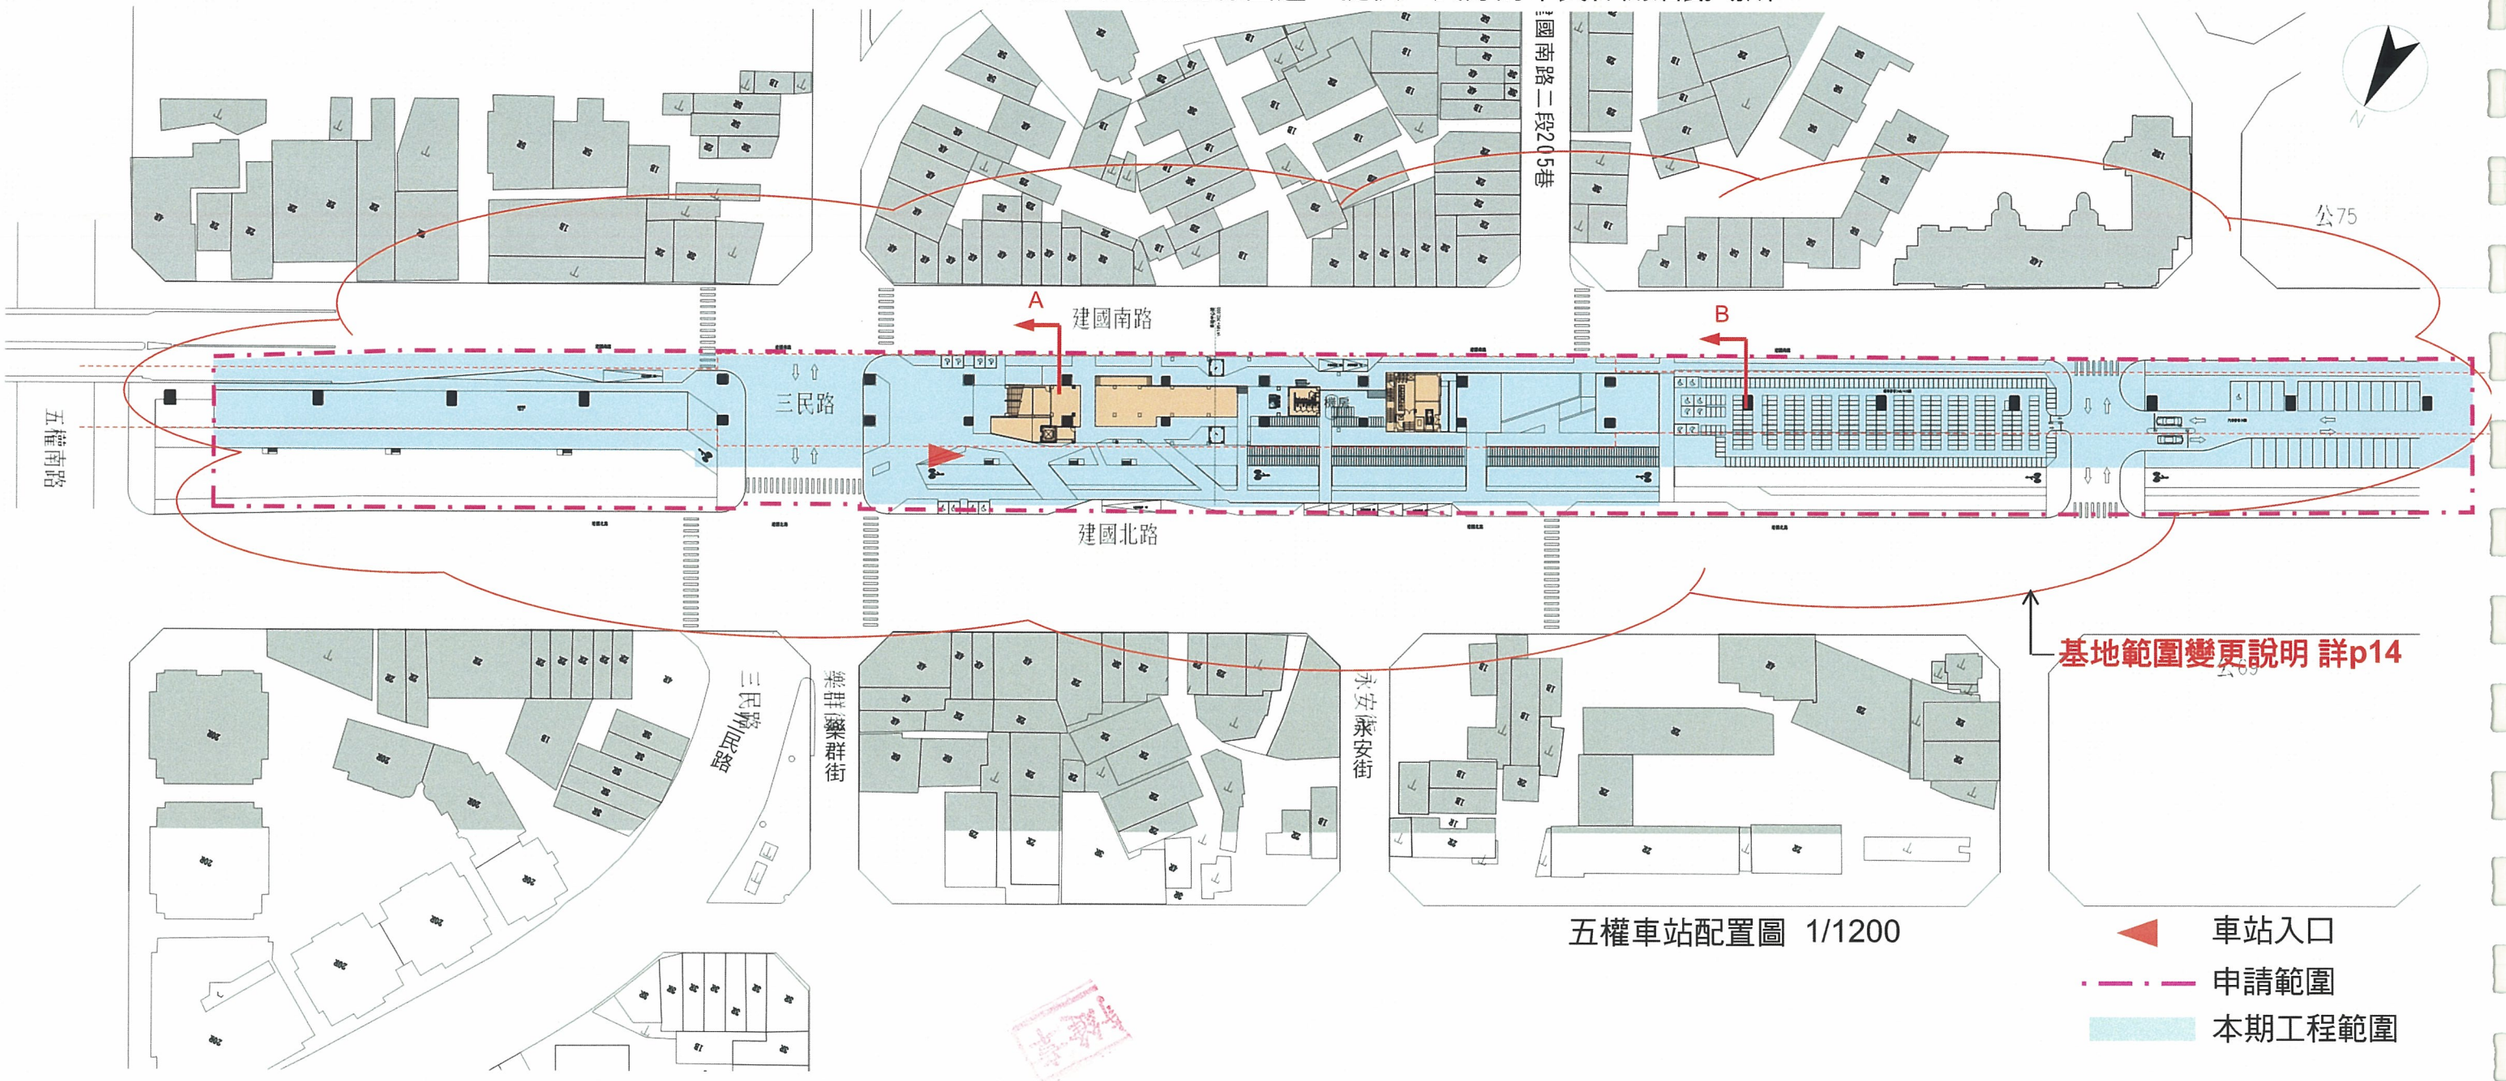

五權車站配置圖 1/1200

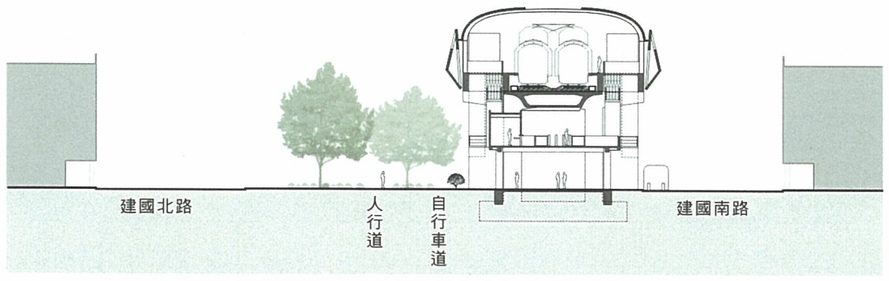


五權車站剖面圖A 1/600

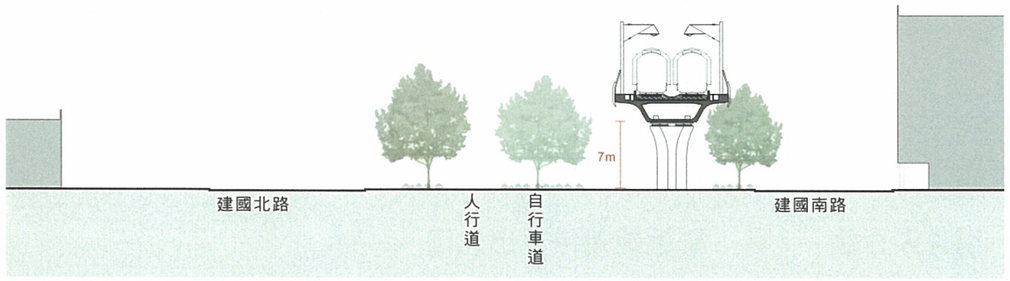

五權車站剖面圖B 1/600

變更後

1. 景觀配置計畫圖

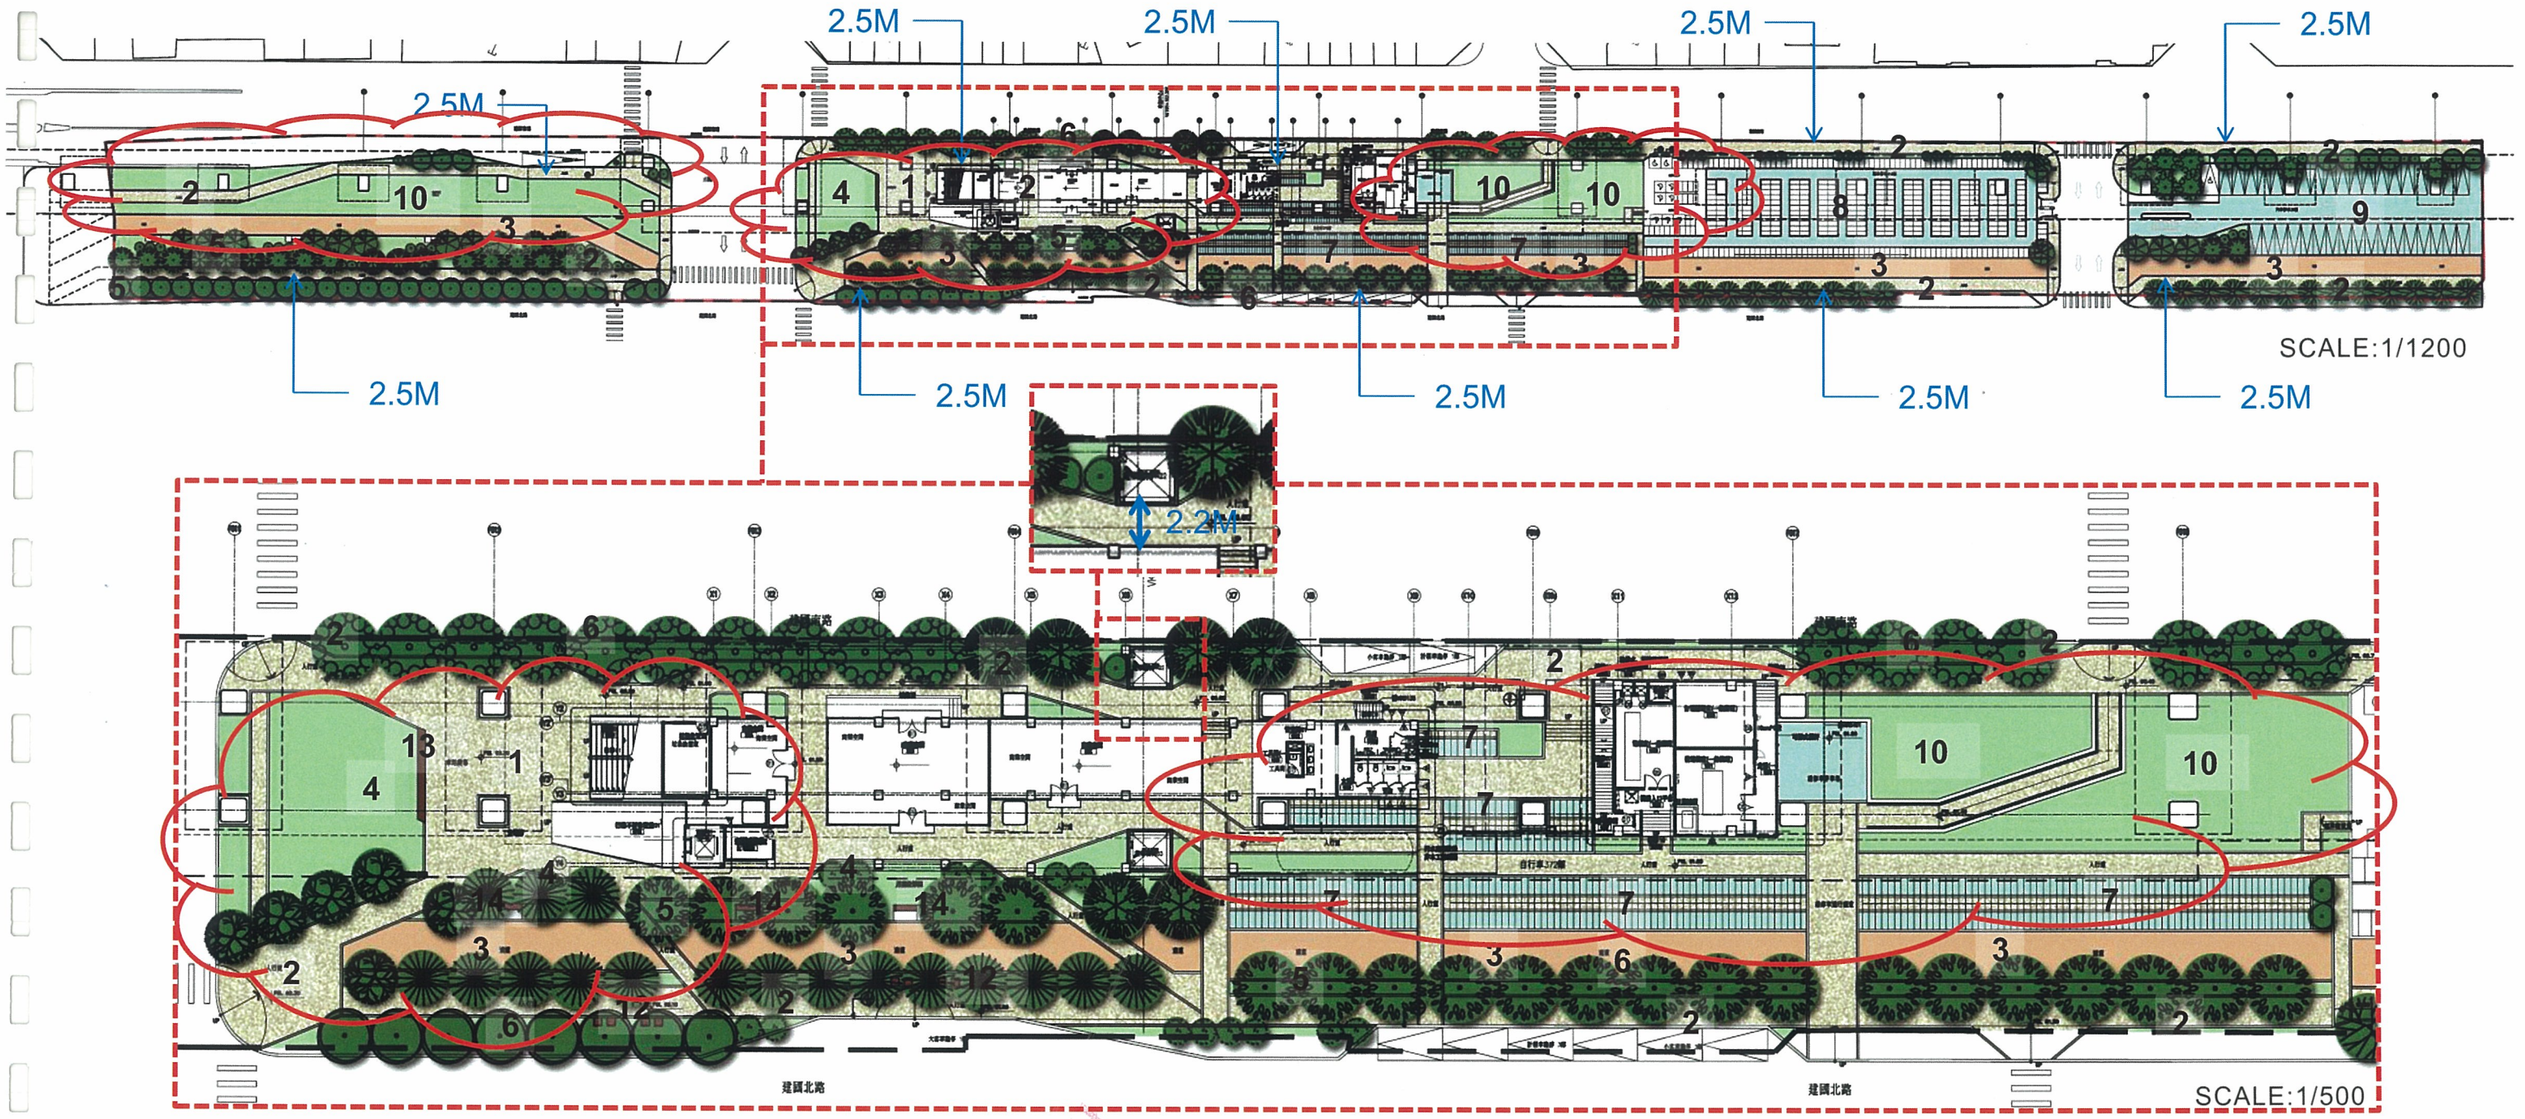

1.入口廣場

2.人行道(寬度依土管規定)

3.自行車道(4M)

4.休閒綠帶

5.林蔭綠帶

6.行道樹

7.自行車停車區

8.機車停車區

9.汽車停車區

10.預留空間

11.素土夯實

12.單人座椅

13.長型座椅

14.花崗石座椅

15.造型座椅

透水高壓混凝土鋪面

透水彩色混凝土鋪面

植草磚鋪面

車站入口