
參、修正說明

變更後

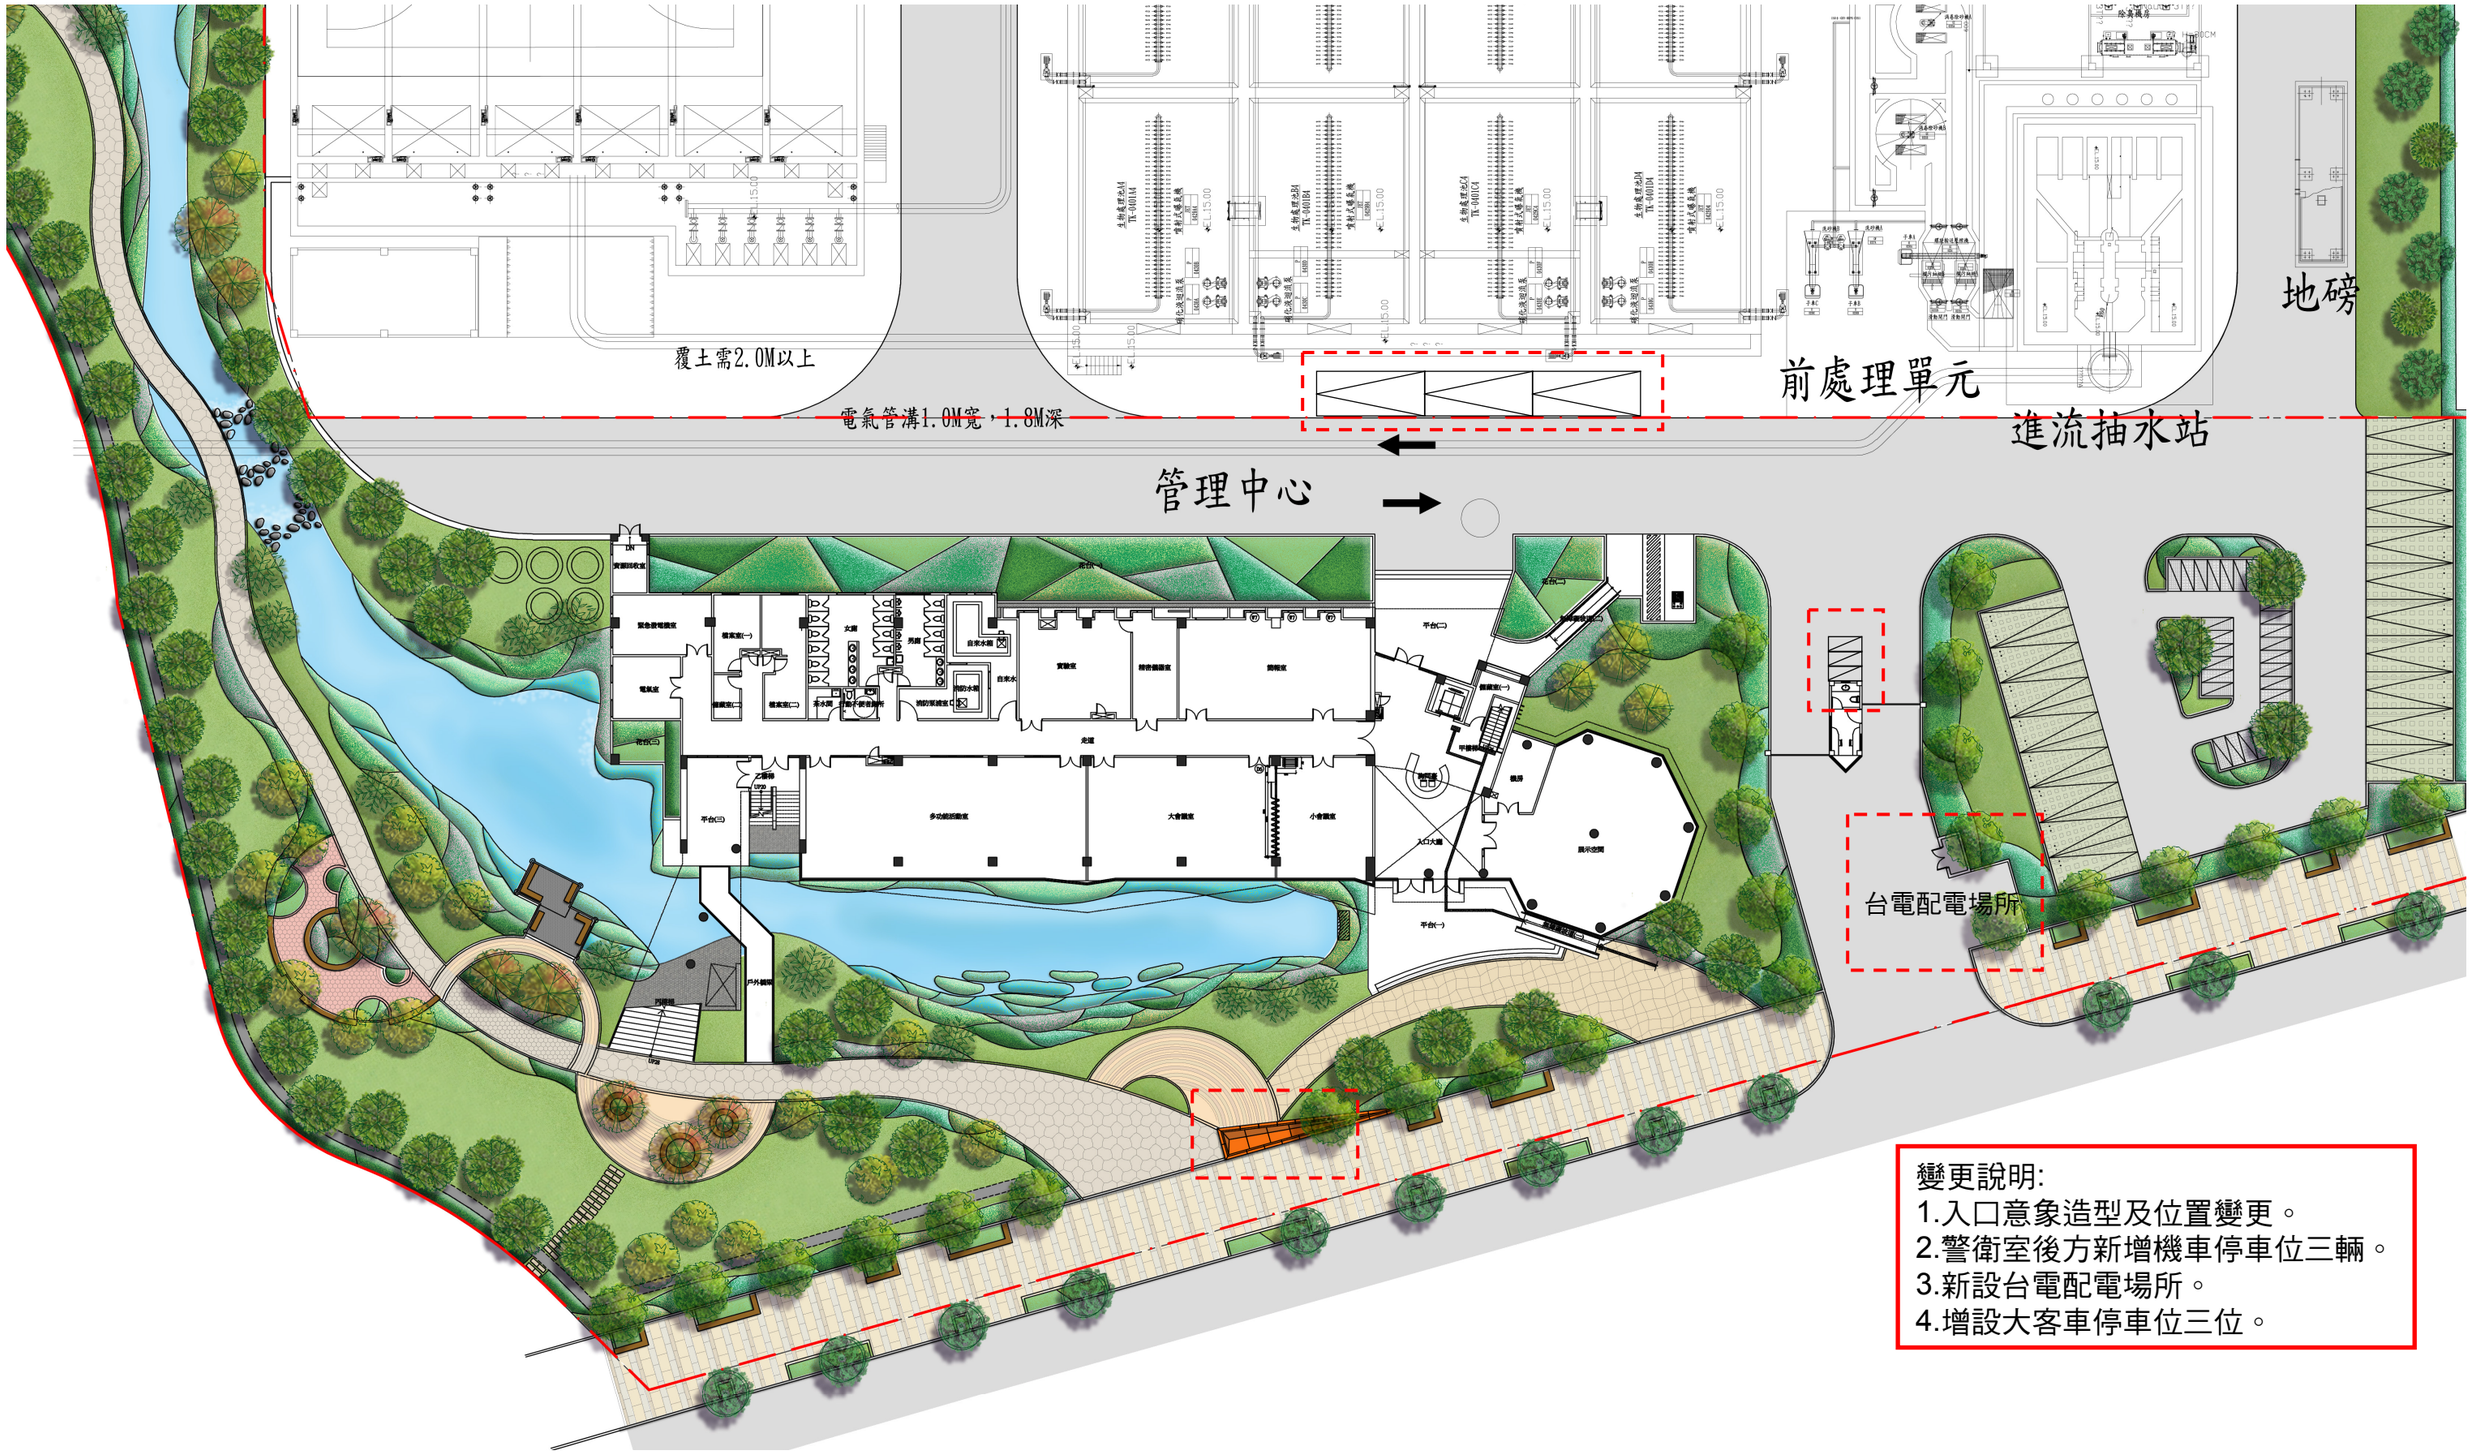

變更說明:
1.入口意象造型及位置變更。
2.警衛室後方新增機車停車位三輛。
3.新設台電配電場所。
4.增設大客車停車位三位。