
介面協調項目




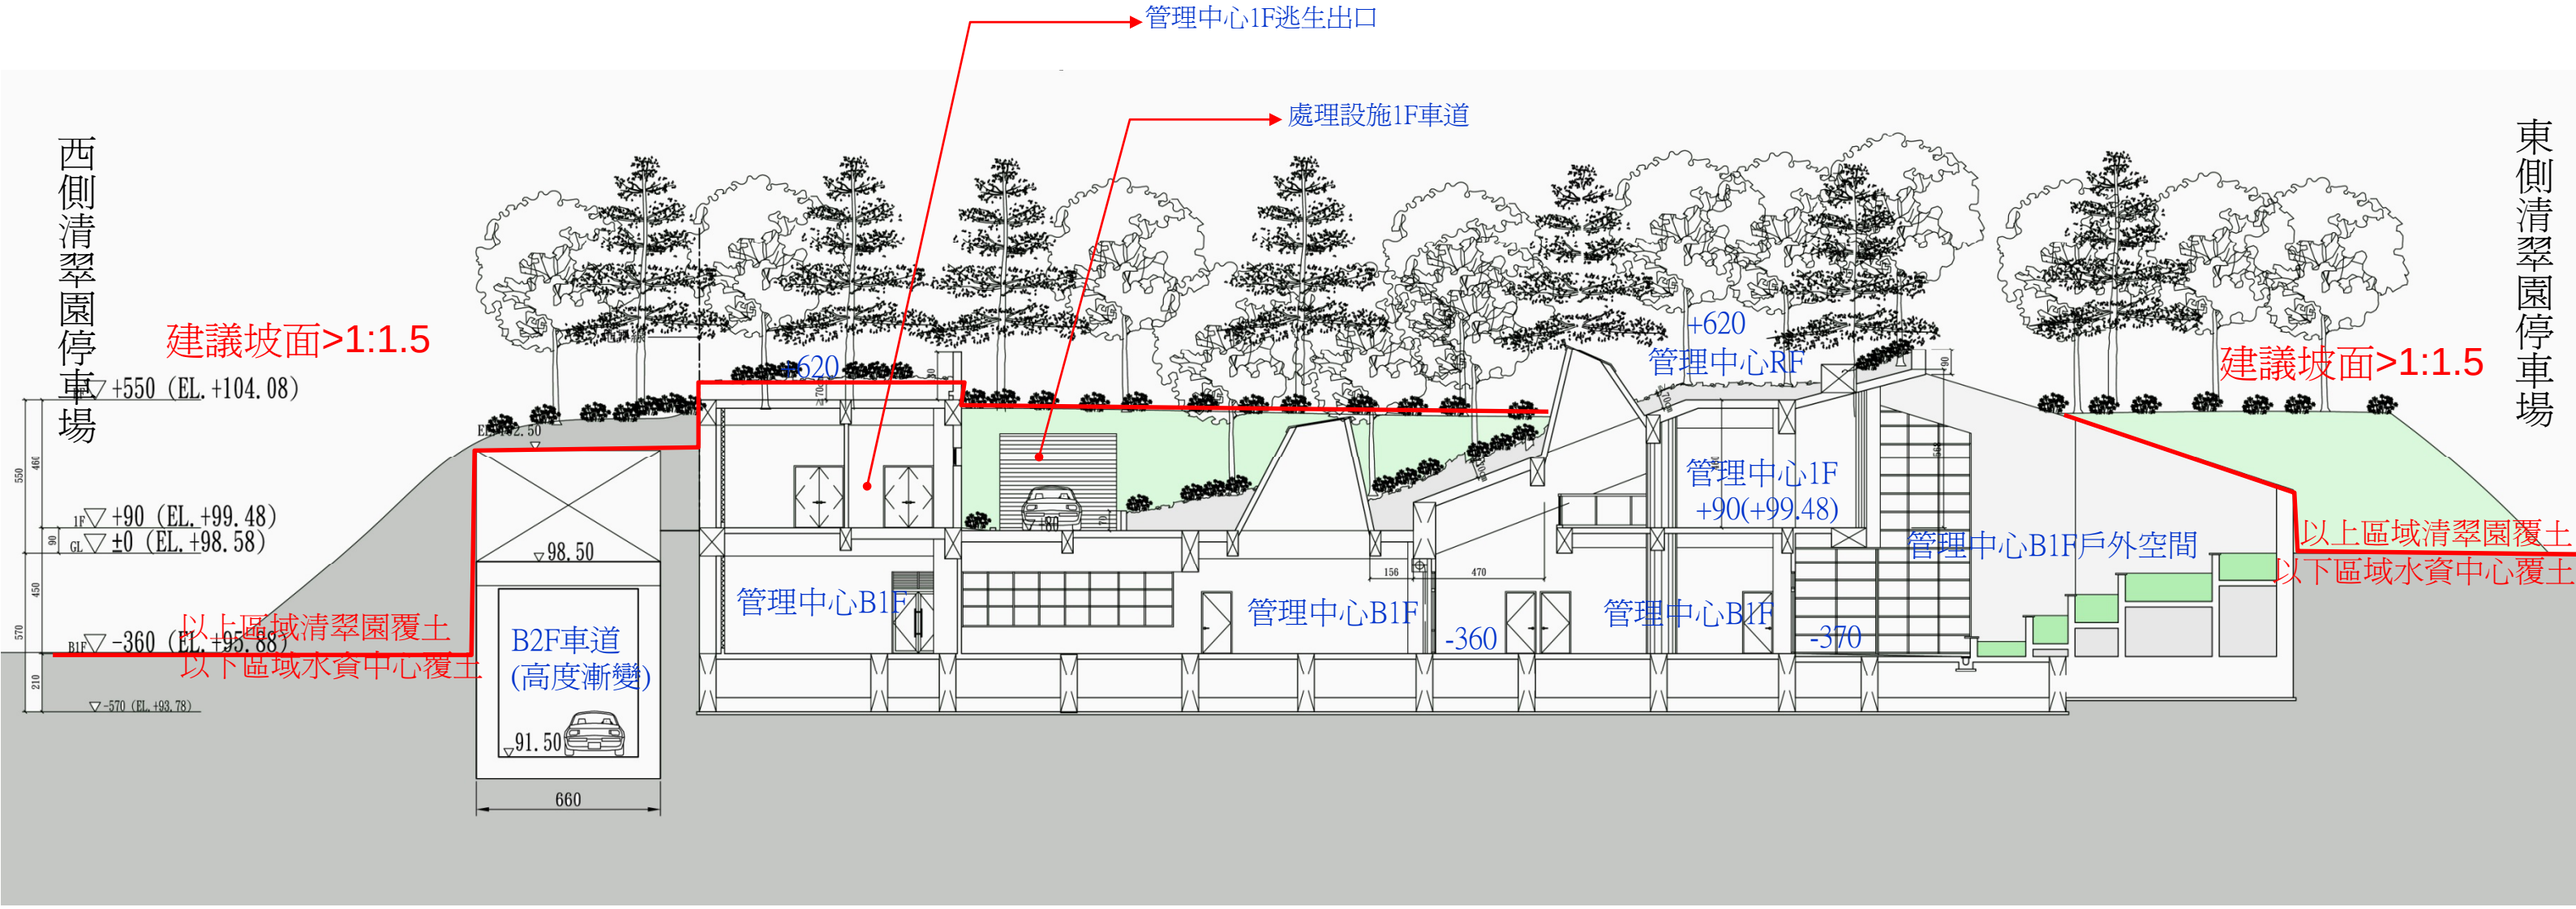

1. 全區剖面圖 S:1/400

介面協調項目




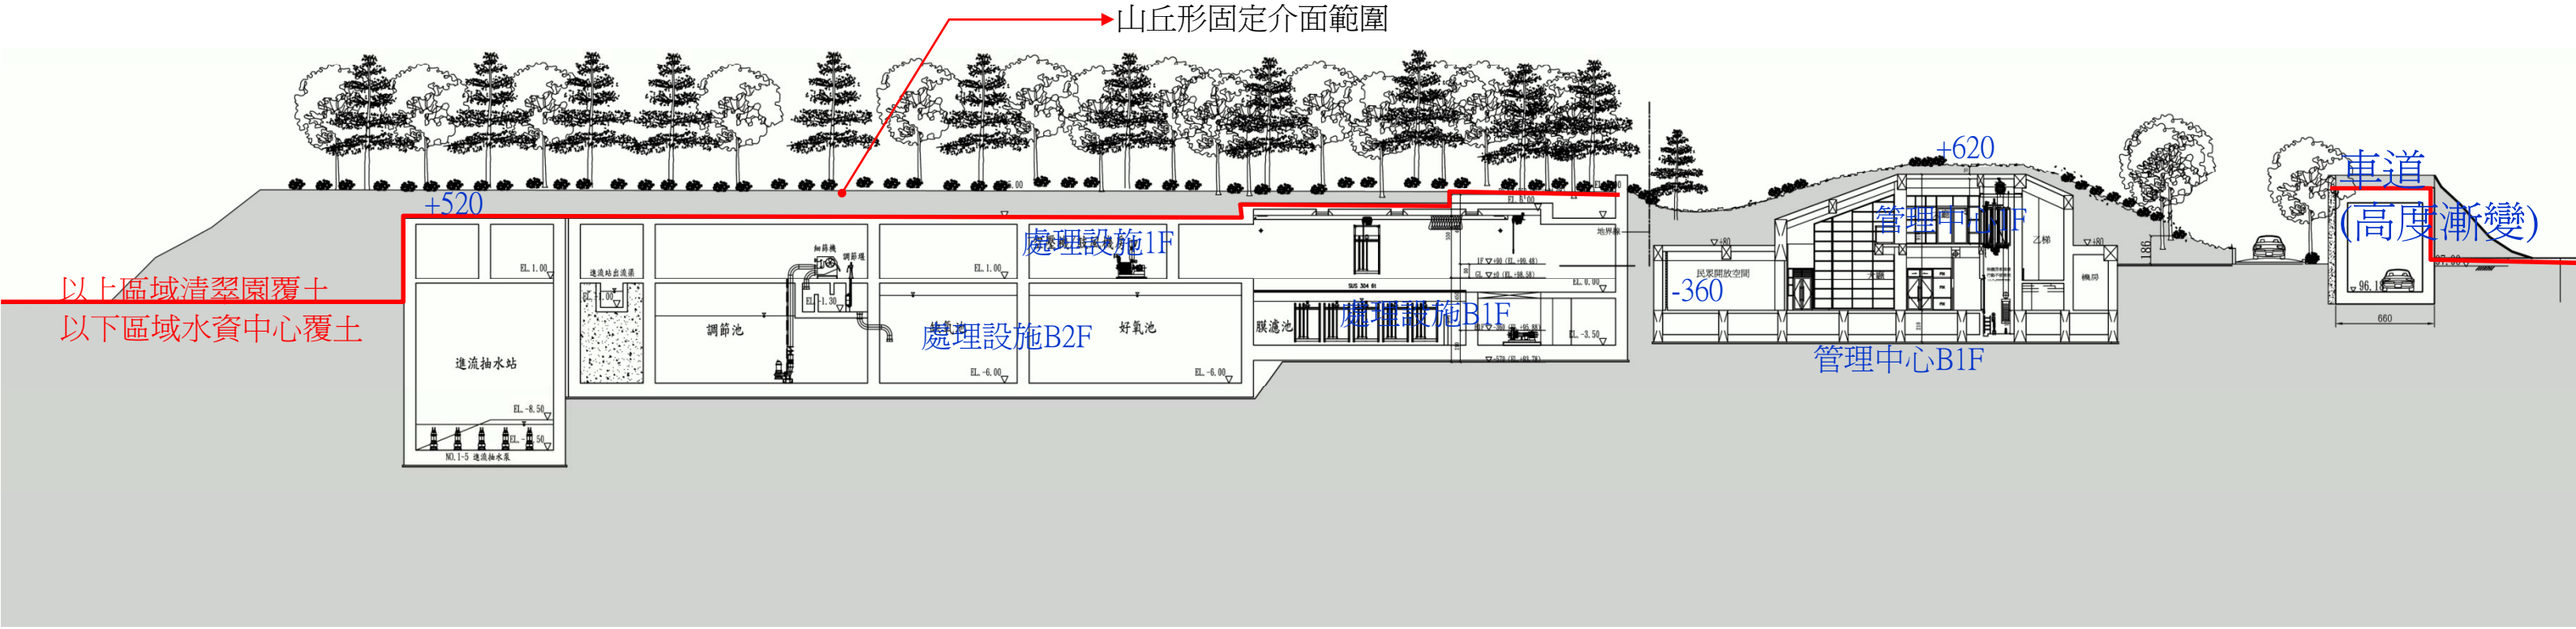

2. 全區剖面圖 S:1/400

本案水資源回收中心及管理中心設置爲地下化,除了管理中心周圍植栽景觀設計以外,公51區地面層之山丘地形、植栽景觀設計屬於中央公園清翠園權責範圍,本案水資源回收中心之管理中心及中央公園清翠園團隊發包工作進度不同,將來中央公園清翠園團隊針對公51區另送都市設計審議審查.

公51公園未來設計及本案污水廠3D模擬圖

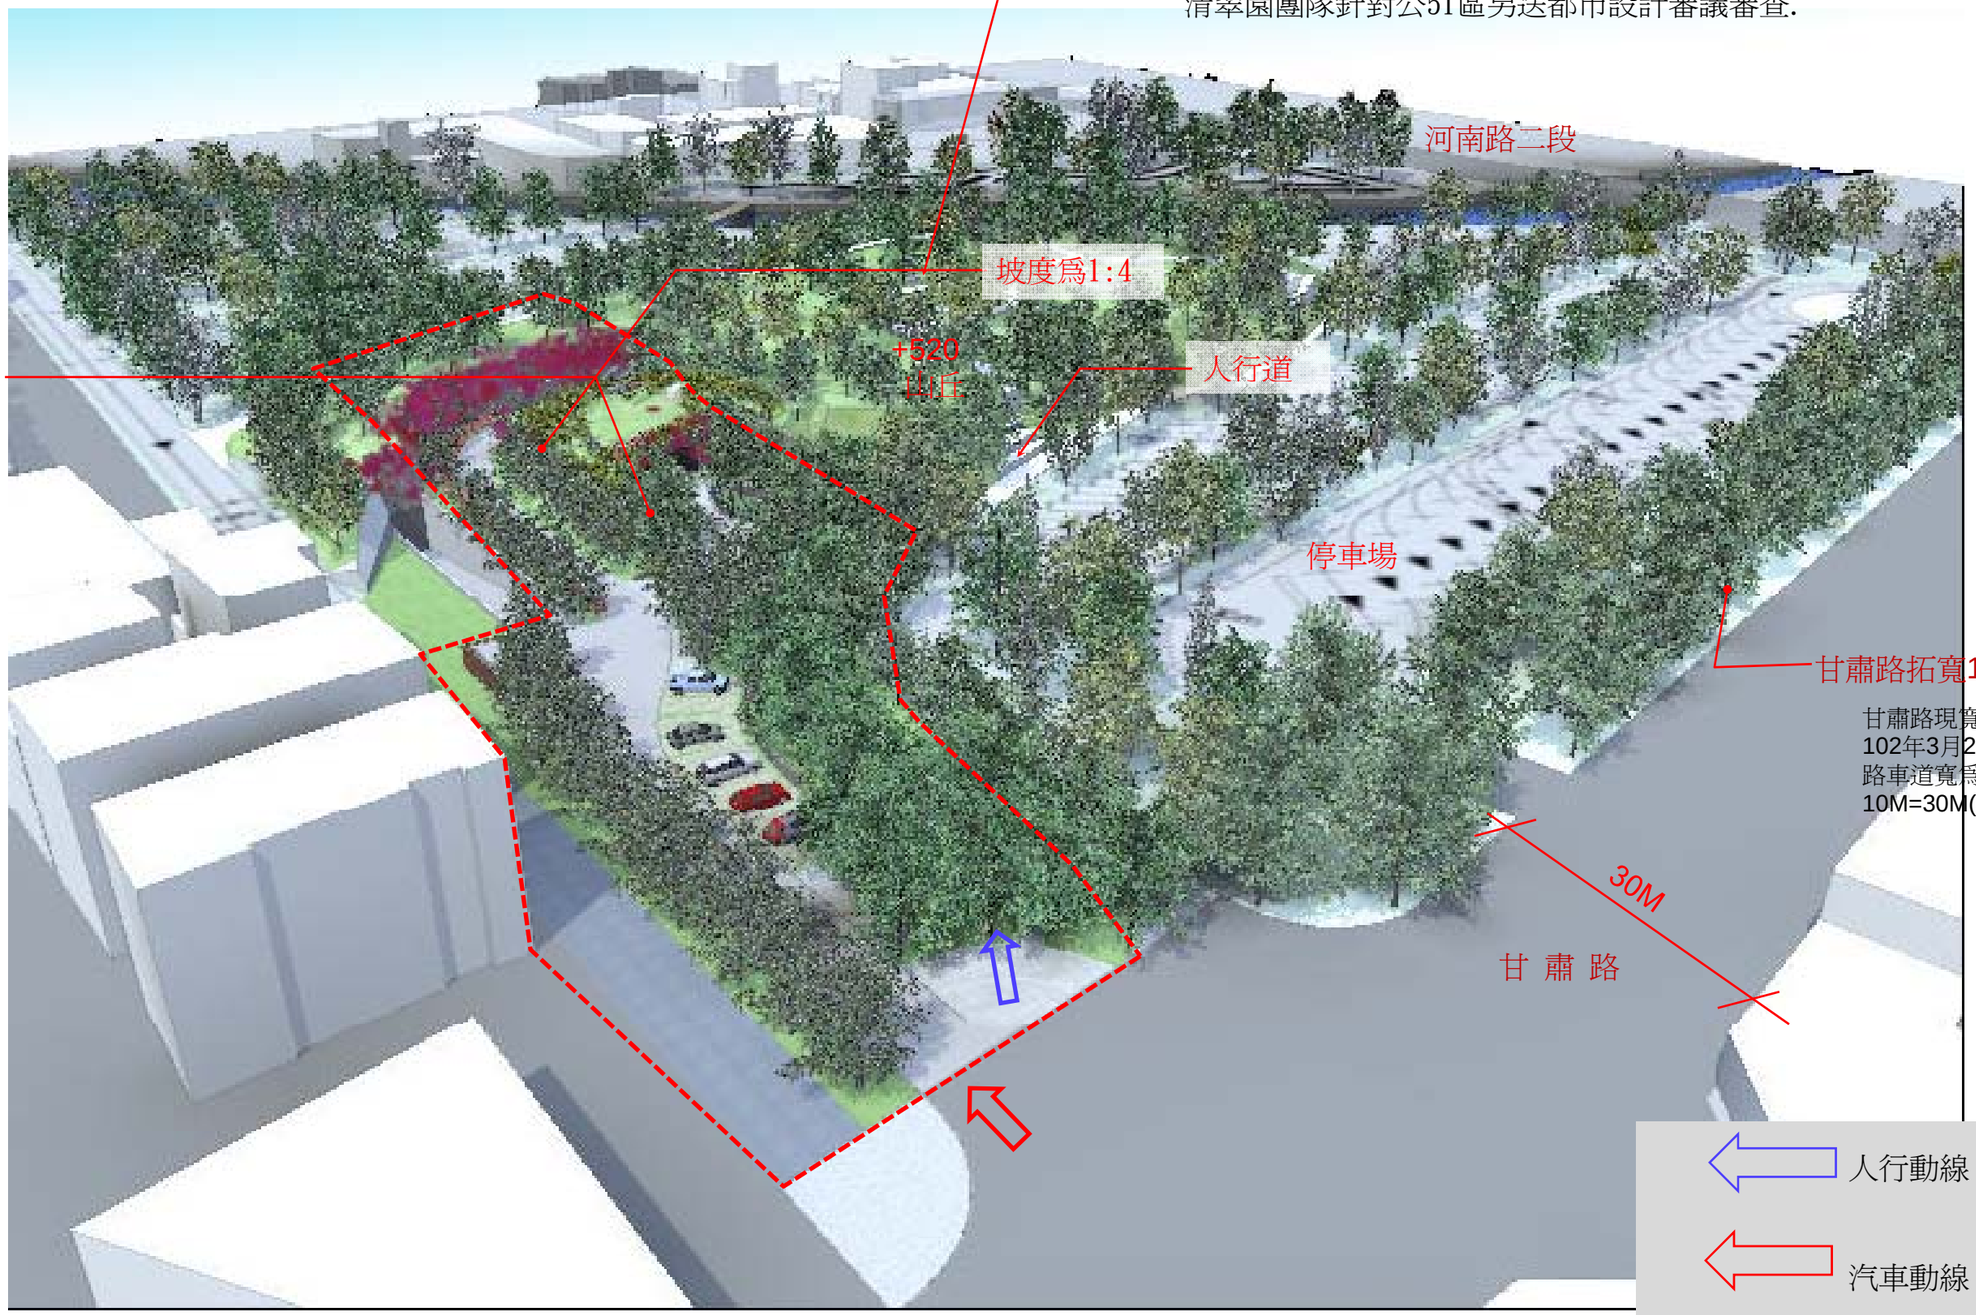


甘肅路現寬爲20M,依臺中市政府建設局102年3月21日介面規劃會議後得知甘肅路車道寬爲20M+人行、自行車及綠帶10M=30M(共拓寬30M)

3.8 管理中心立面計畫



正向立面圖

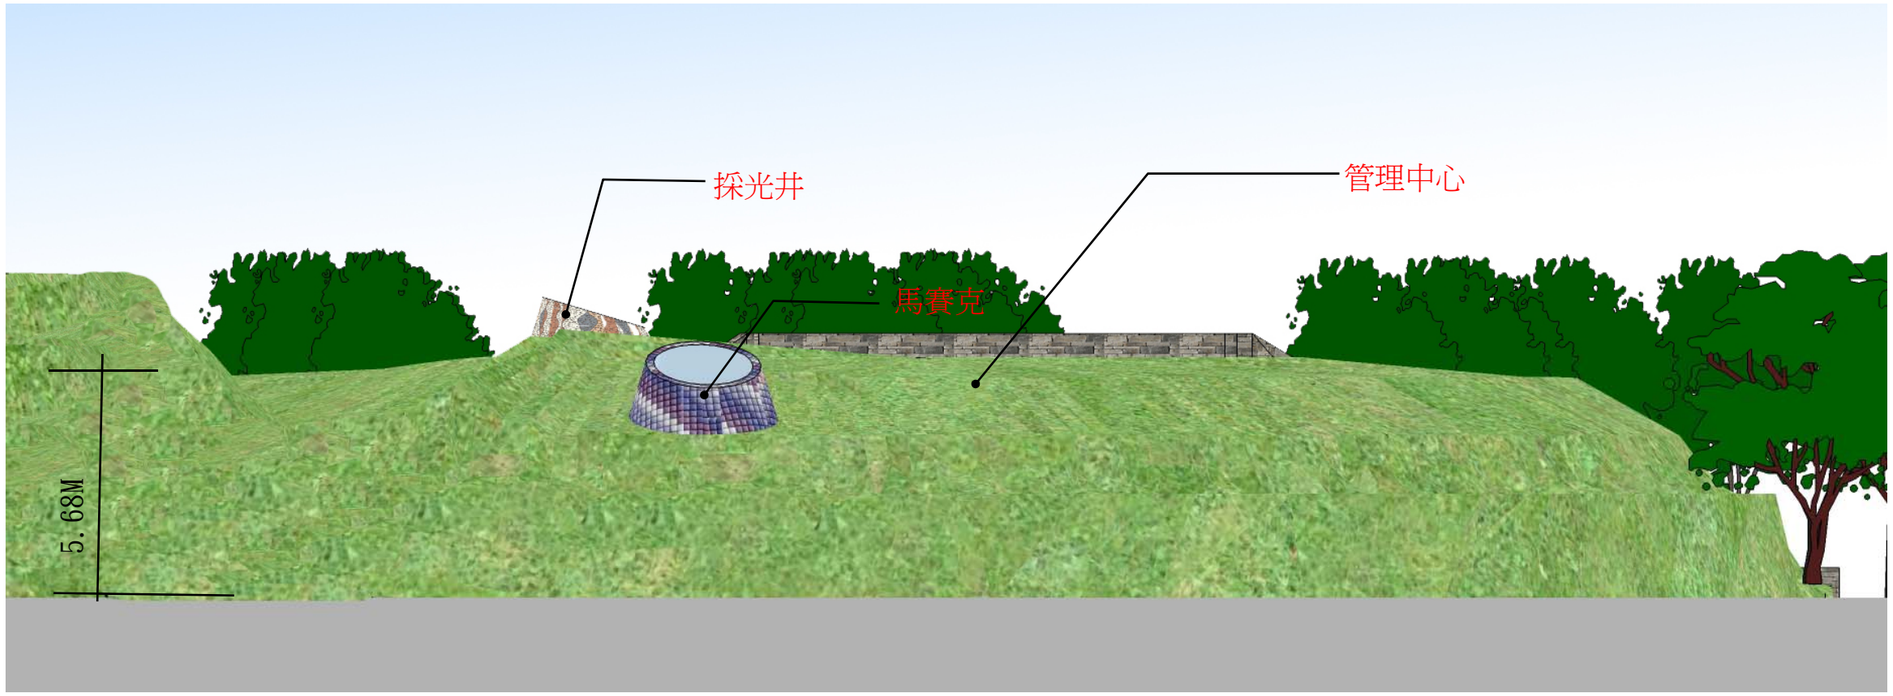


背向立面圖


3.8.2 管理中心立面天際線說明

本案管理中心以地下化設計, 只有服務動線出入口設置於地面層, 地面層之建築量體避免影響公園動線, 地面層建築量體漸漸拉高到公園之綠地山丘內, 管理中心量體及公園山丘造型結合。



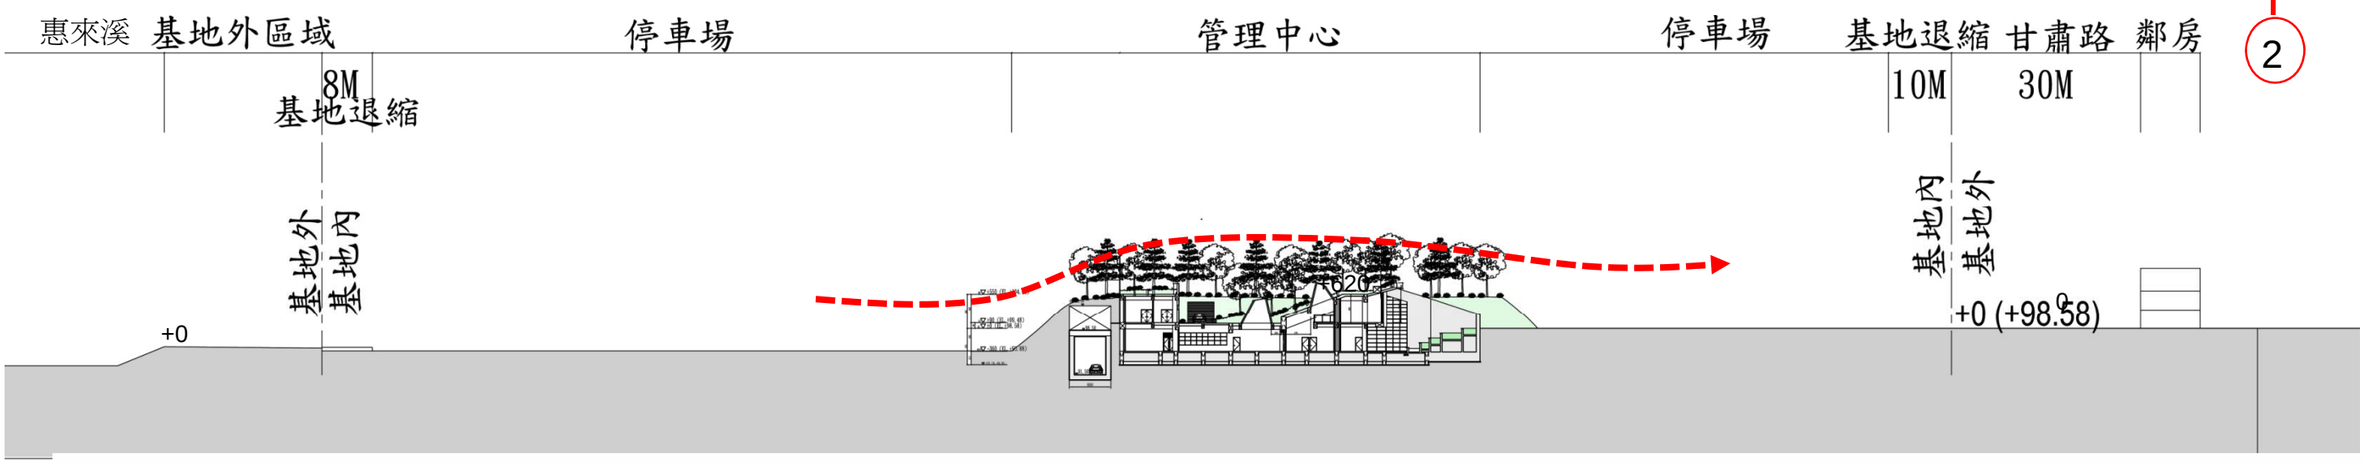

① 公51區剖面圖(A3 S=1/1000)

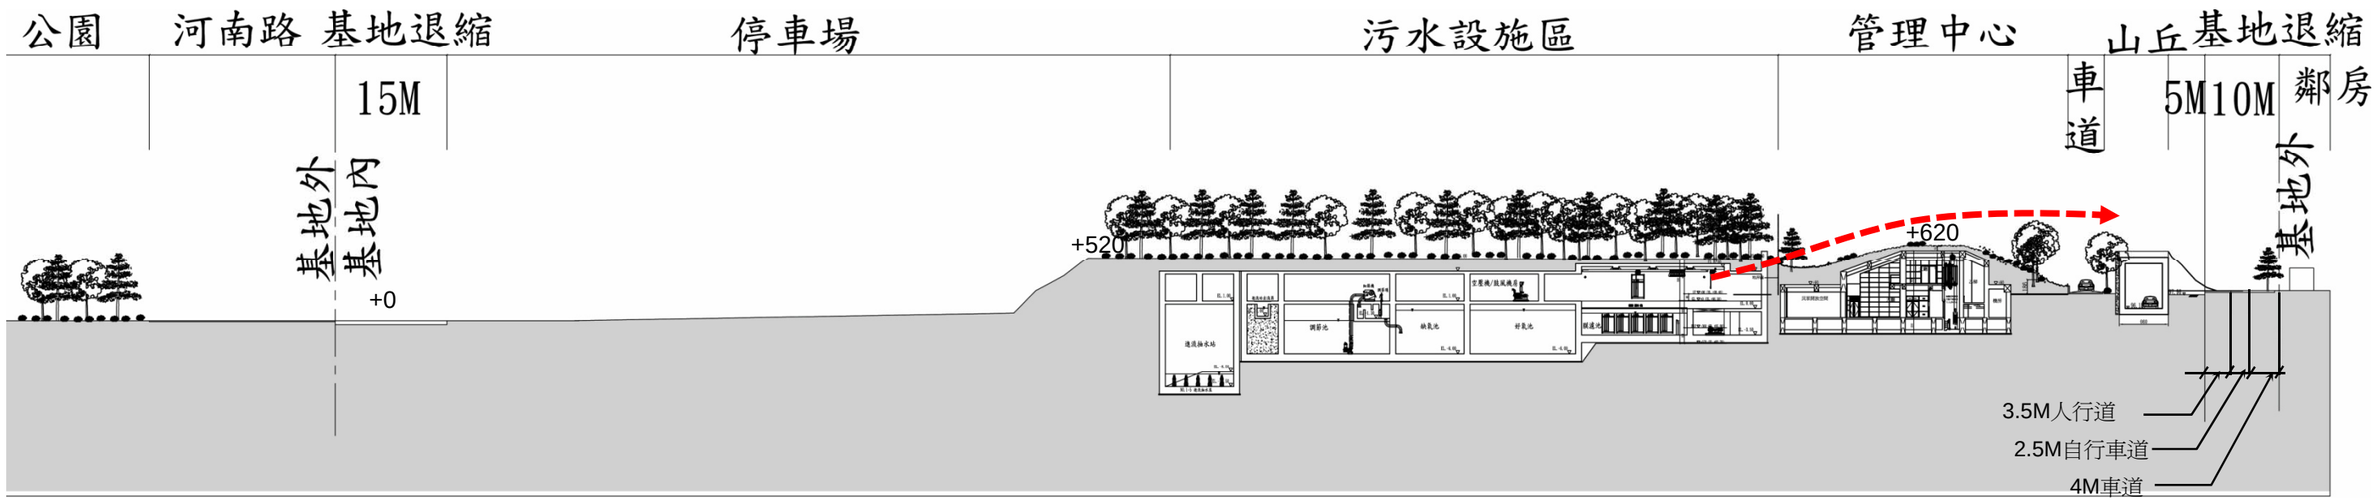

② 公51區剖面圖(A3 S=1/1000)

天際線高層方向

3.11 管理中心透視圖


管理中心車道及人行道出入口爲了增加親民及友善一體規畫並設置入口廣場爲交通安全停留之休閒空間





退縮8M



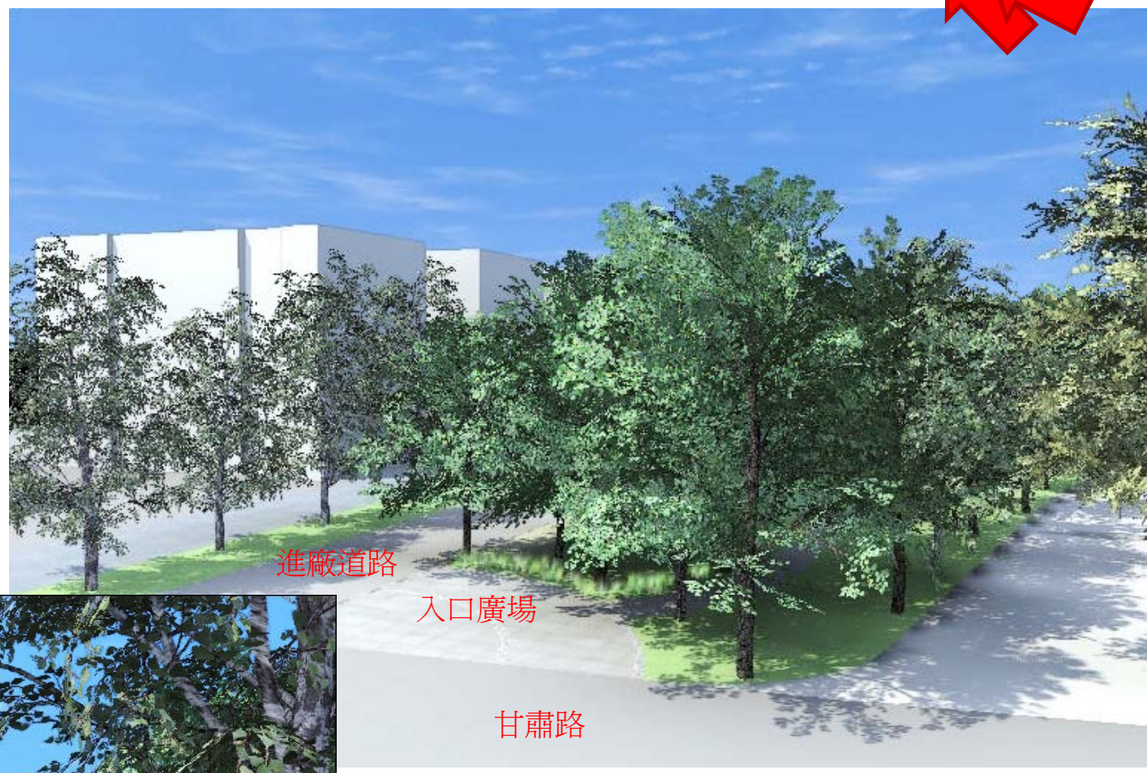

- 管理中心透視圖






造型石塊座椅區

街道傢俱設置於喬木下方,提供居民之休閒空間



管理中心入口以自然景觀爲主


- 管理中心透視圖

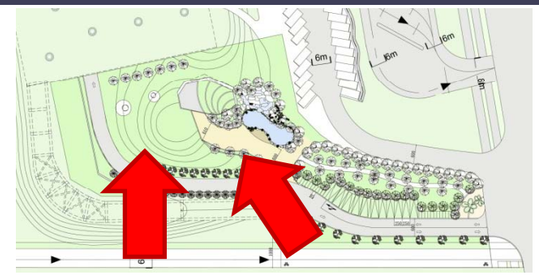






- 管理中心透視圖

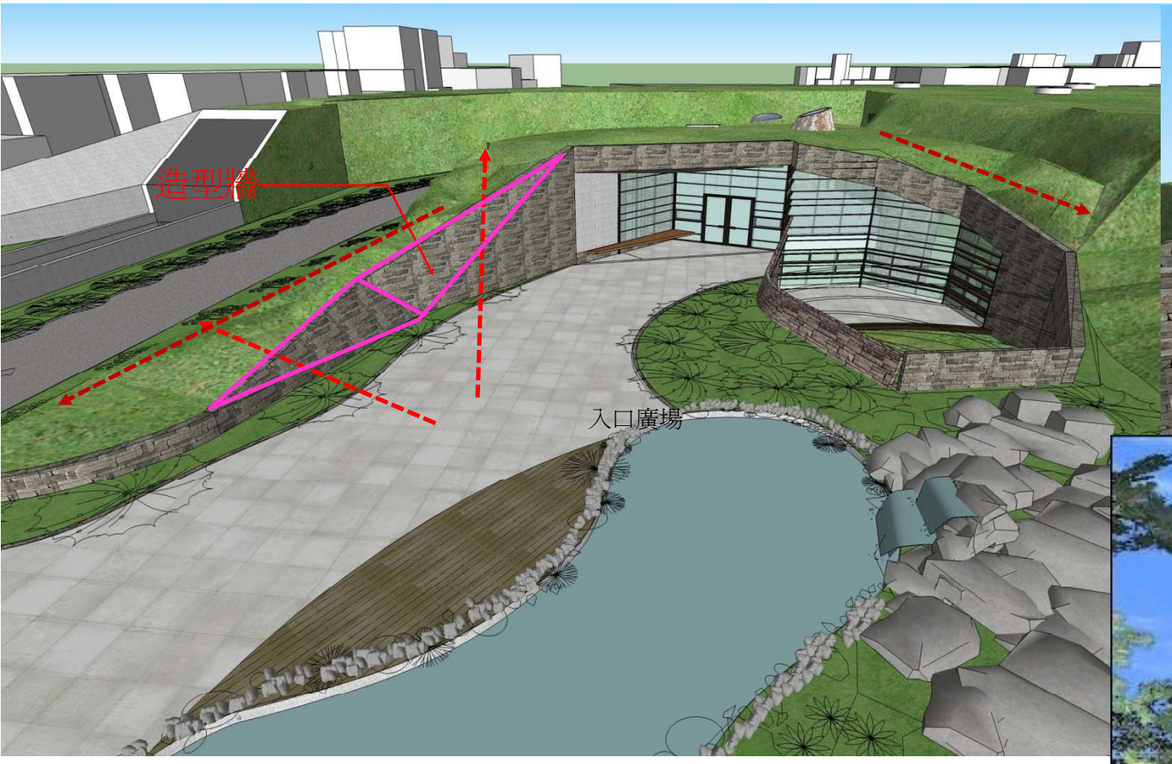

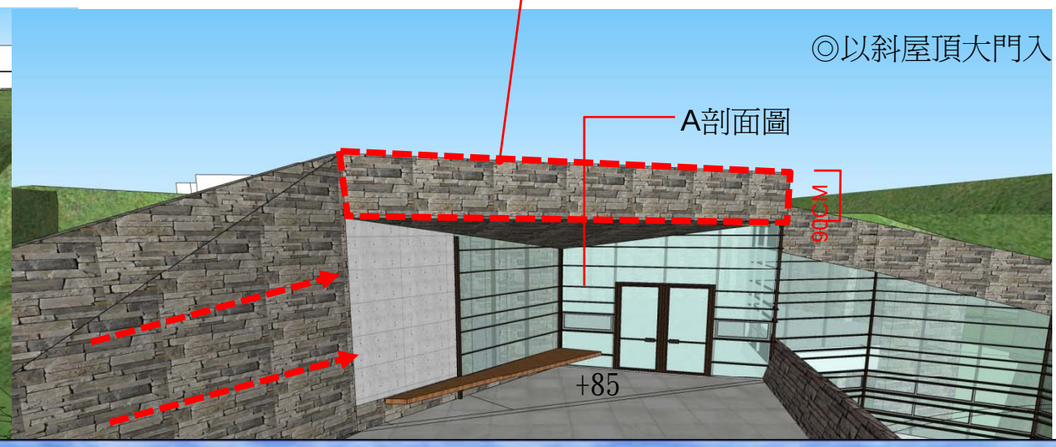


◎管理中心入口大門之牆面僅留90CM

◎以斜屋頂大門入口作爲景觀之視覺交點.



本案管理中心山形擋土牆,避免有壓迫感往土丘內傾斜牆面造型變化,入口廣場之視野明亮及舒適.

管理中心屋頂山丘設置九重葛灌木
加強安全維護及牆面綠美化

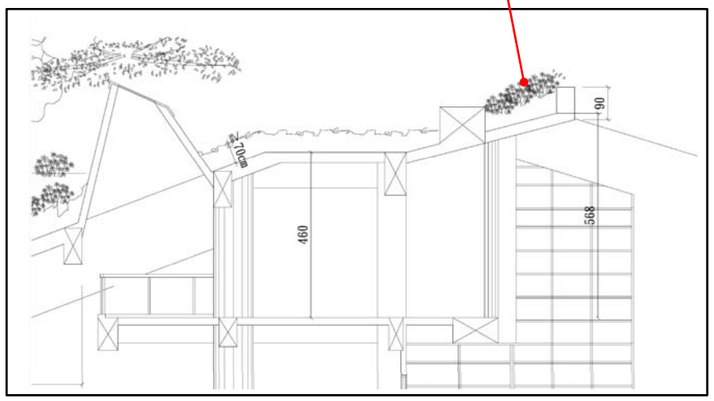

A剖面圖

- 管理中心透視圖







- 管理中心透視圖

