


屋頂平臺太陽能光電板變更後模擬圖

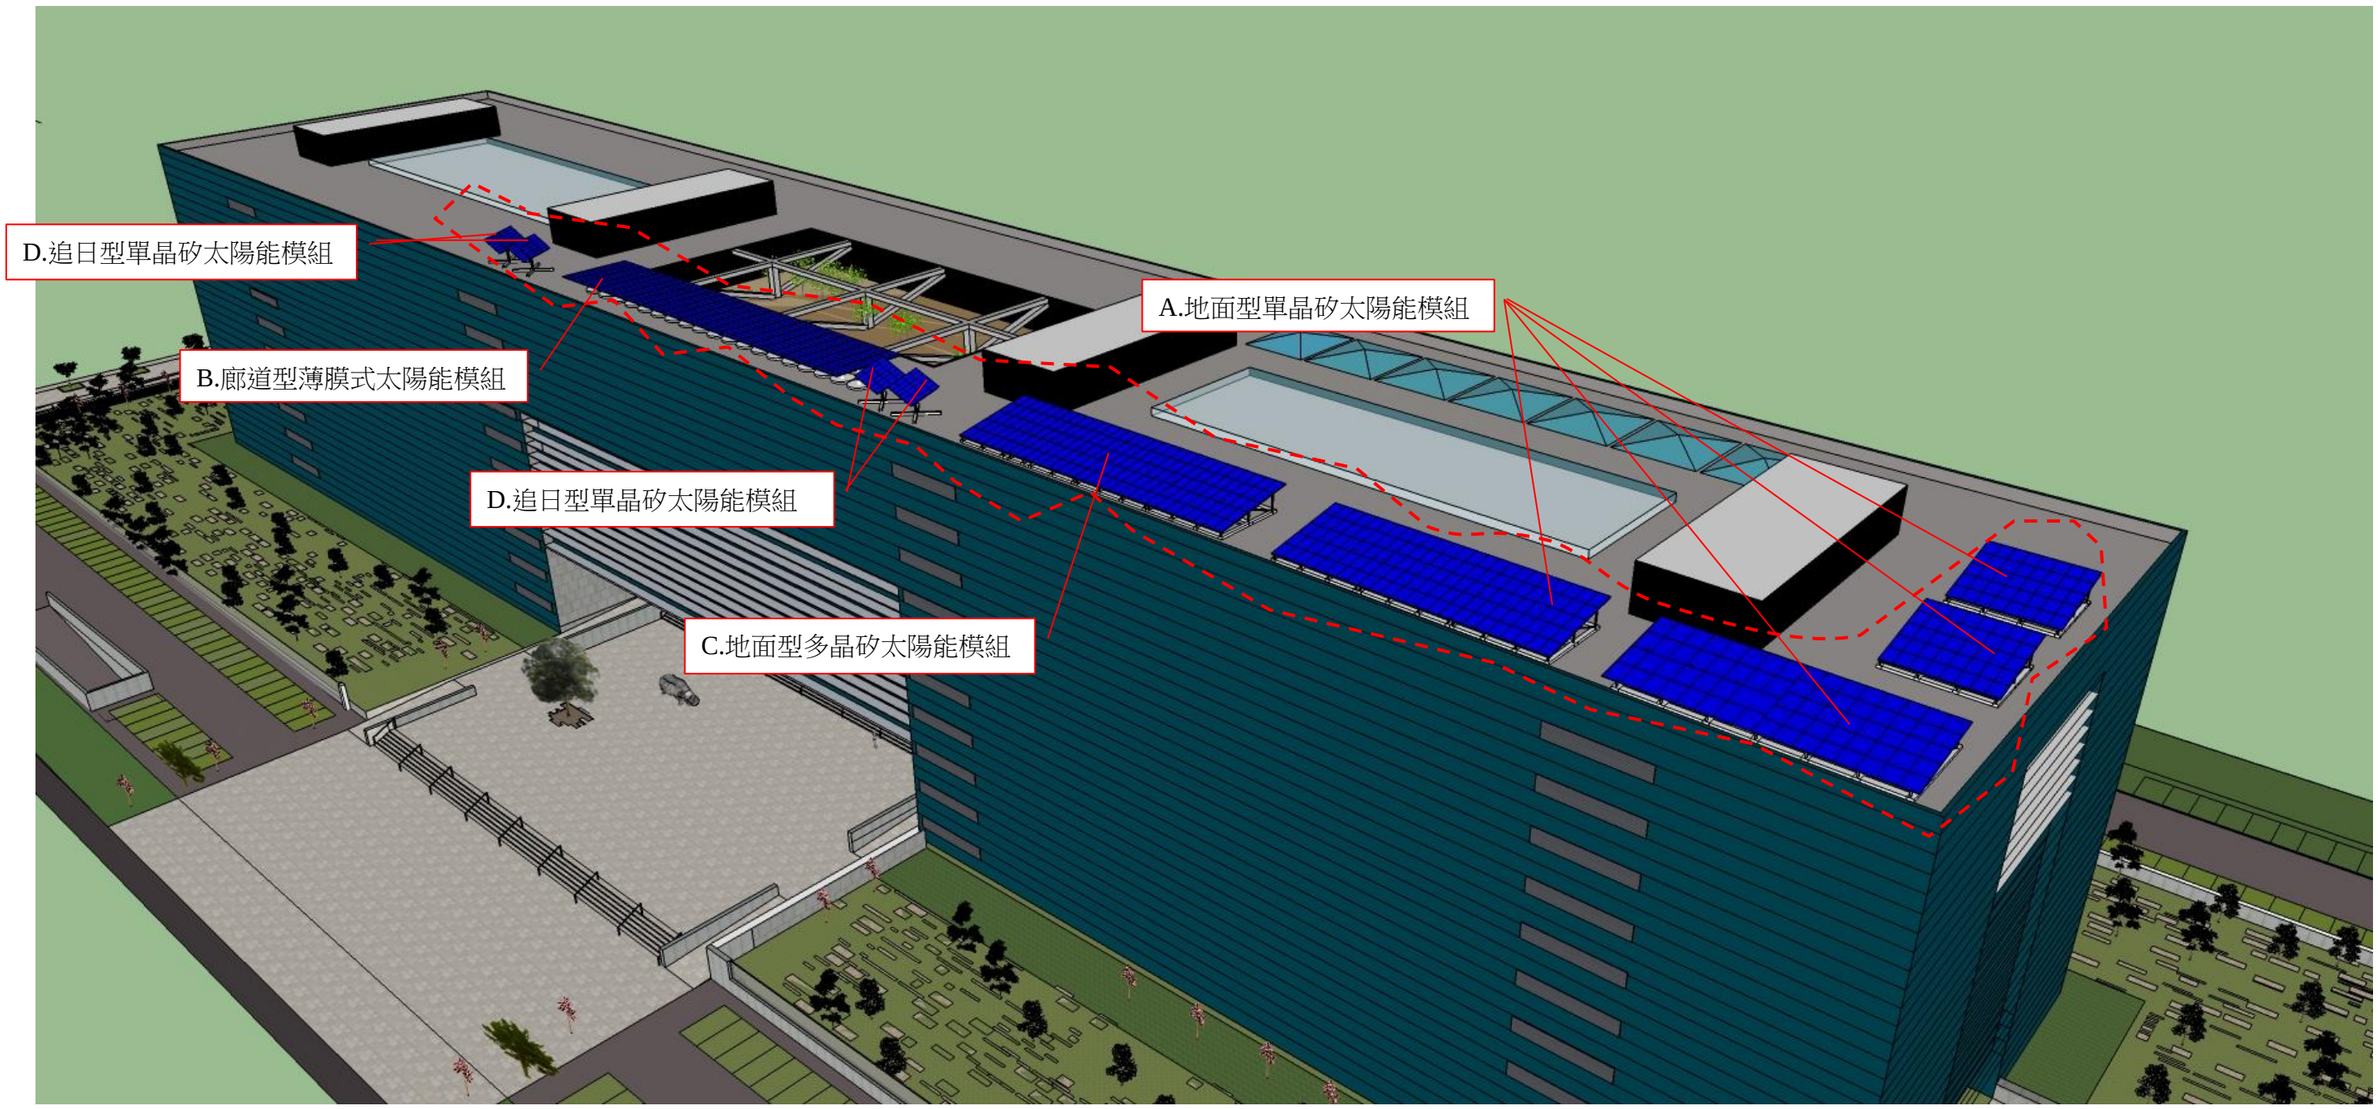


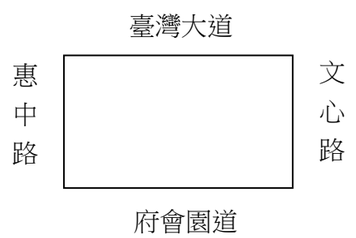

太陽能光電板立面圖及立面投影面積

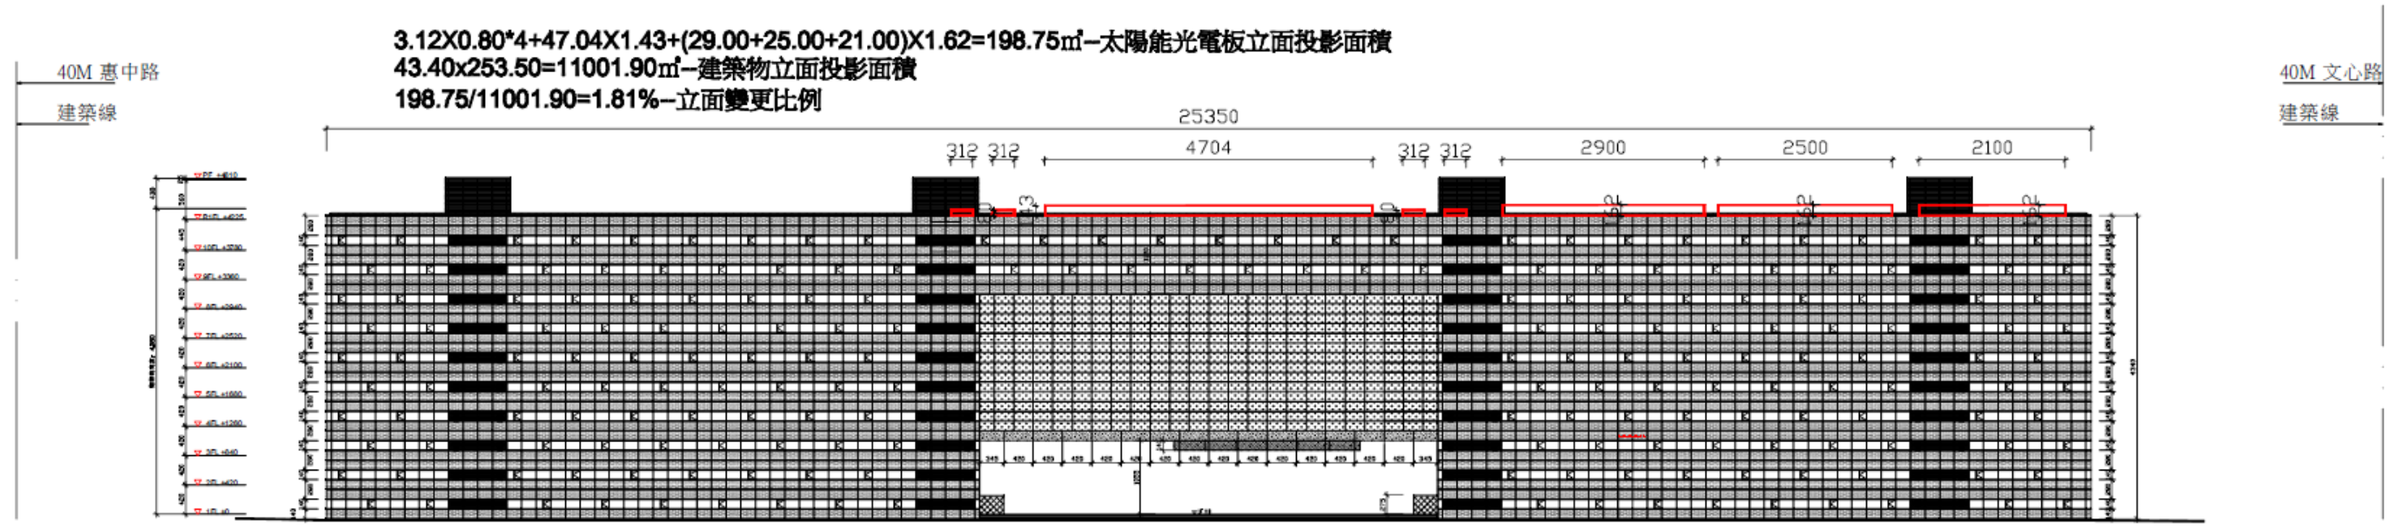


1 南向立面圖

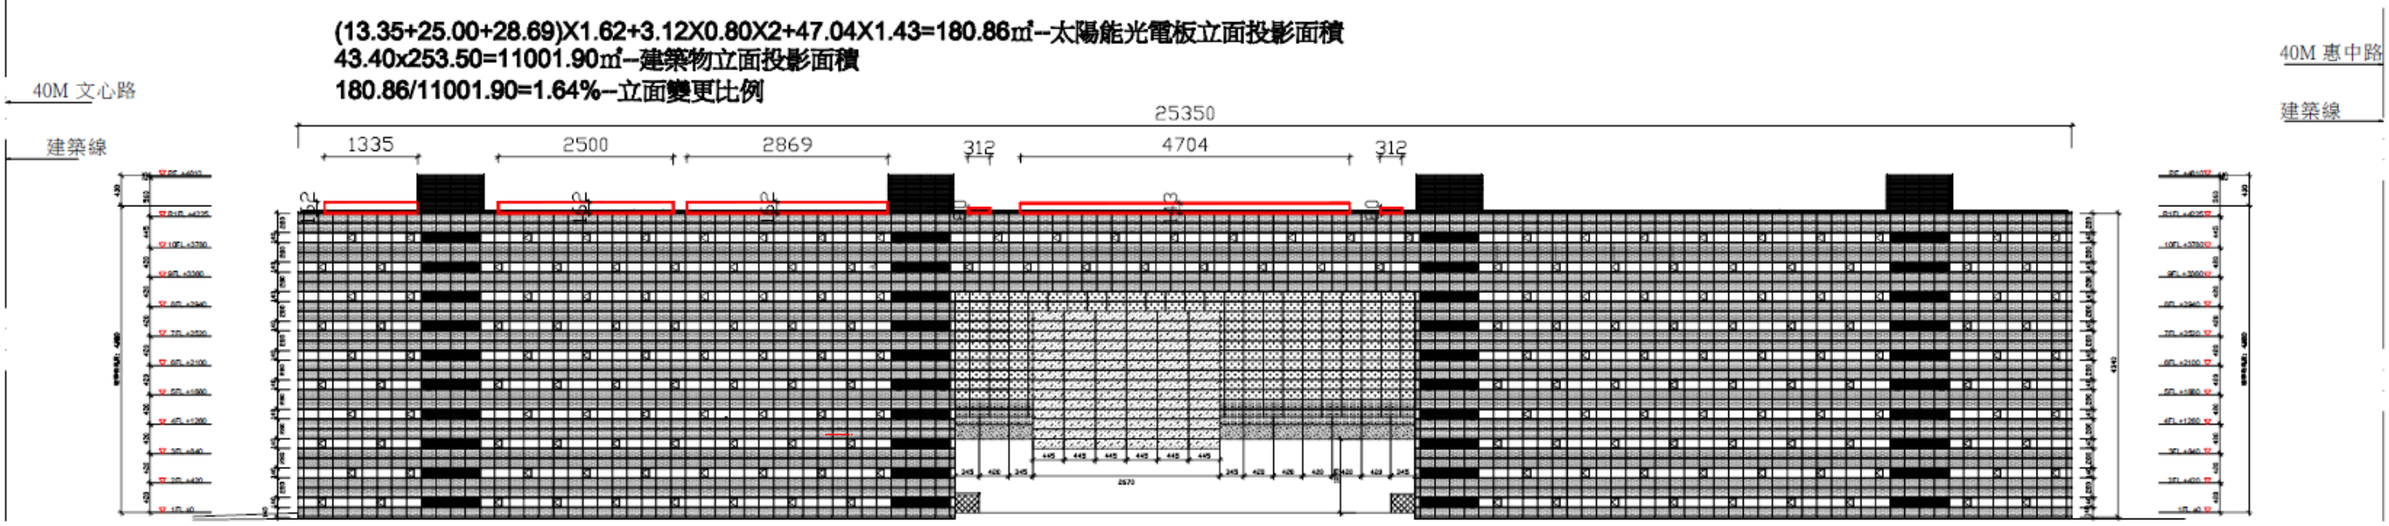


2 北向立面圖

7.66X1.43+(1.43+1.62)X0.28/2=11.38㎡--太陽能光電板立面投影面積
43.40x50.60=2196.04㎡--建築物立面投影面積
11.38/2196.04=0.52%--立面變更比例

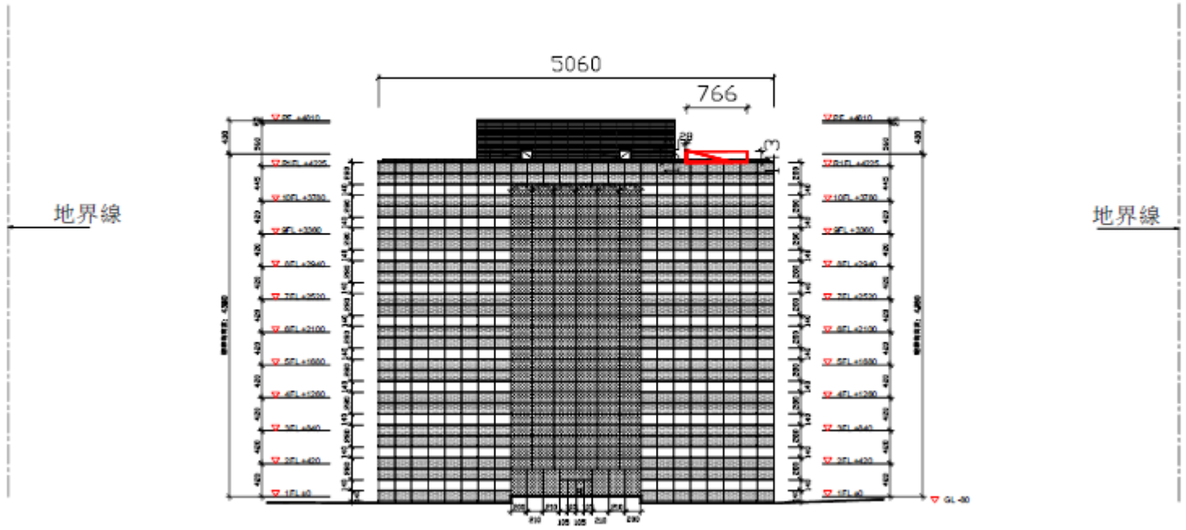

3 西向立面圖

7.66X1.43+(1.43+1.62)X0.28/2+6.06X1.62/2X2=21.20㎡--太陽能光電板立面投影面積
43.40x50.60=2196.04㎡--建築物立面投影面積
21.20/2196.04=0.97%--立面變更比例

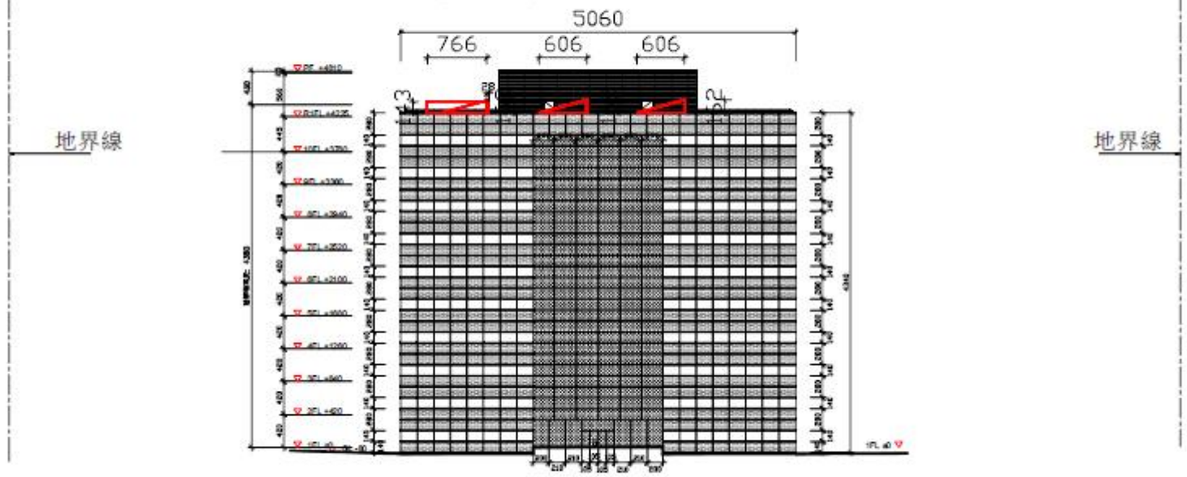

4 東向立面圖


198.75+180.86+11.38+21.20=412.19㎡--太陽能光電板立面總投影面積
(2196.04+11001.90)X2=26395.88㎡--建築物立面總投影面積

412.19/26395.88=1.56%--立面變更總比例


仰視角度檢討圖-文心路




●從文心路(人行道)往市政大樓仰視 45 度檢討

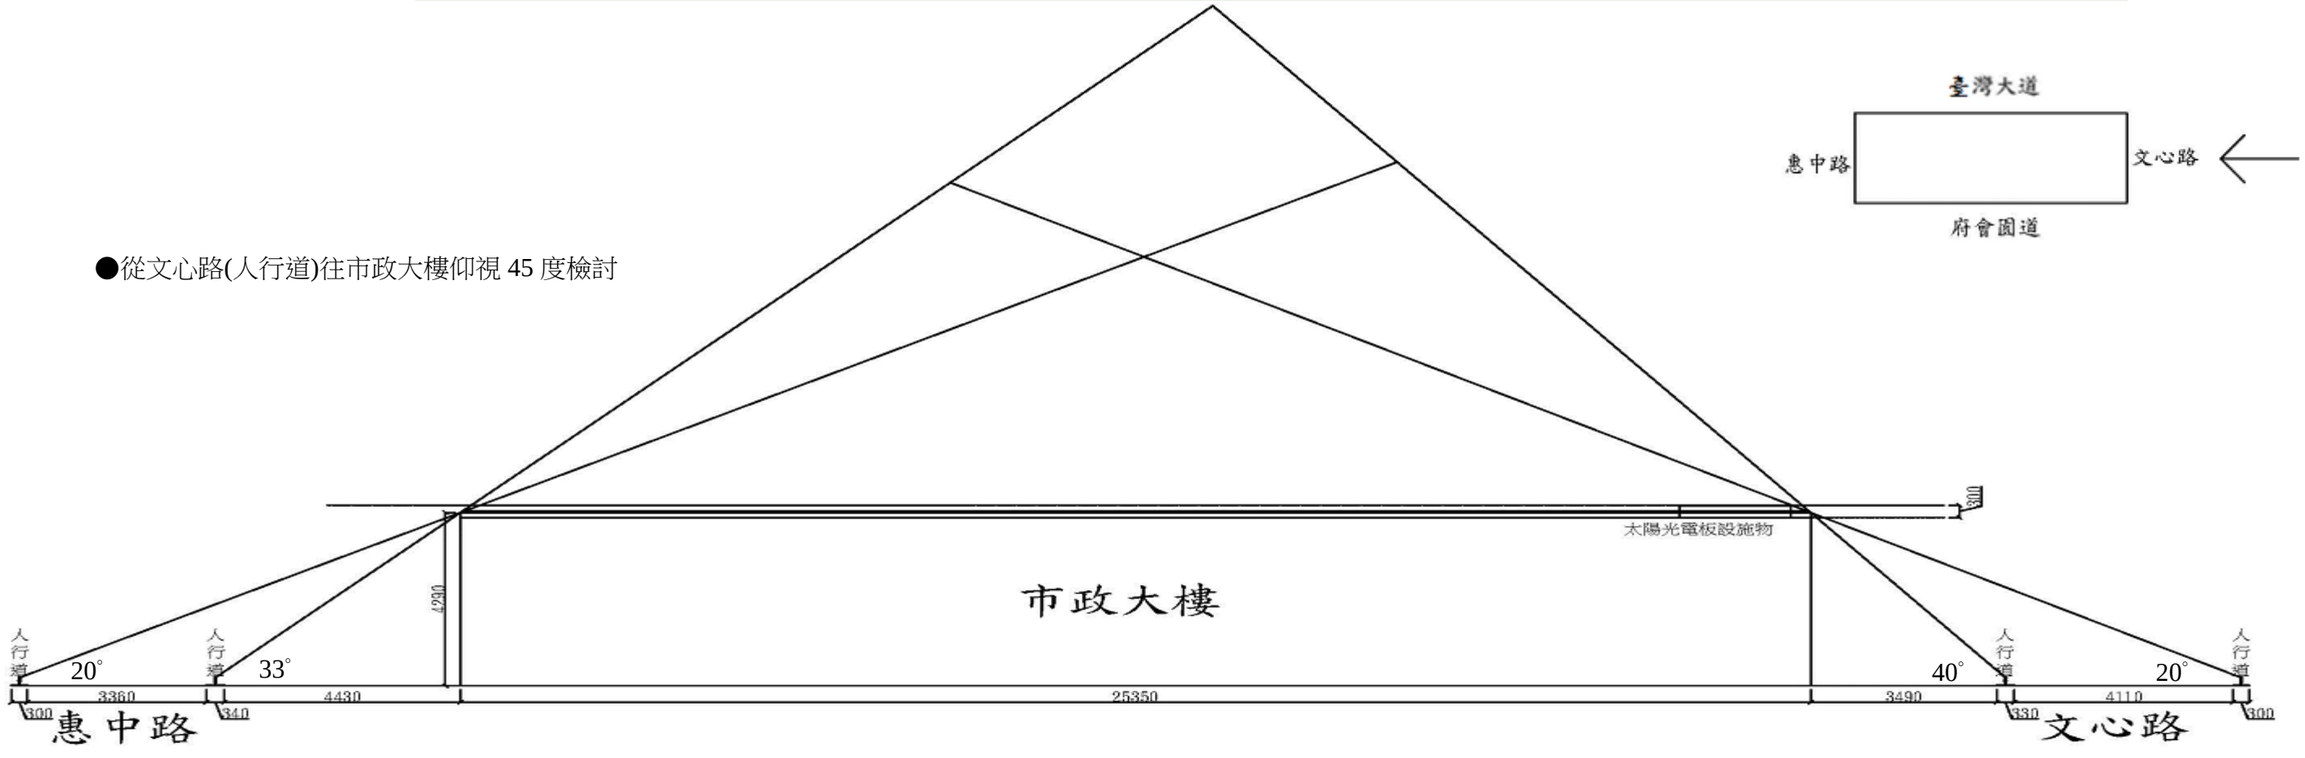


仰視角度檢討圖-臺灣大道

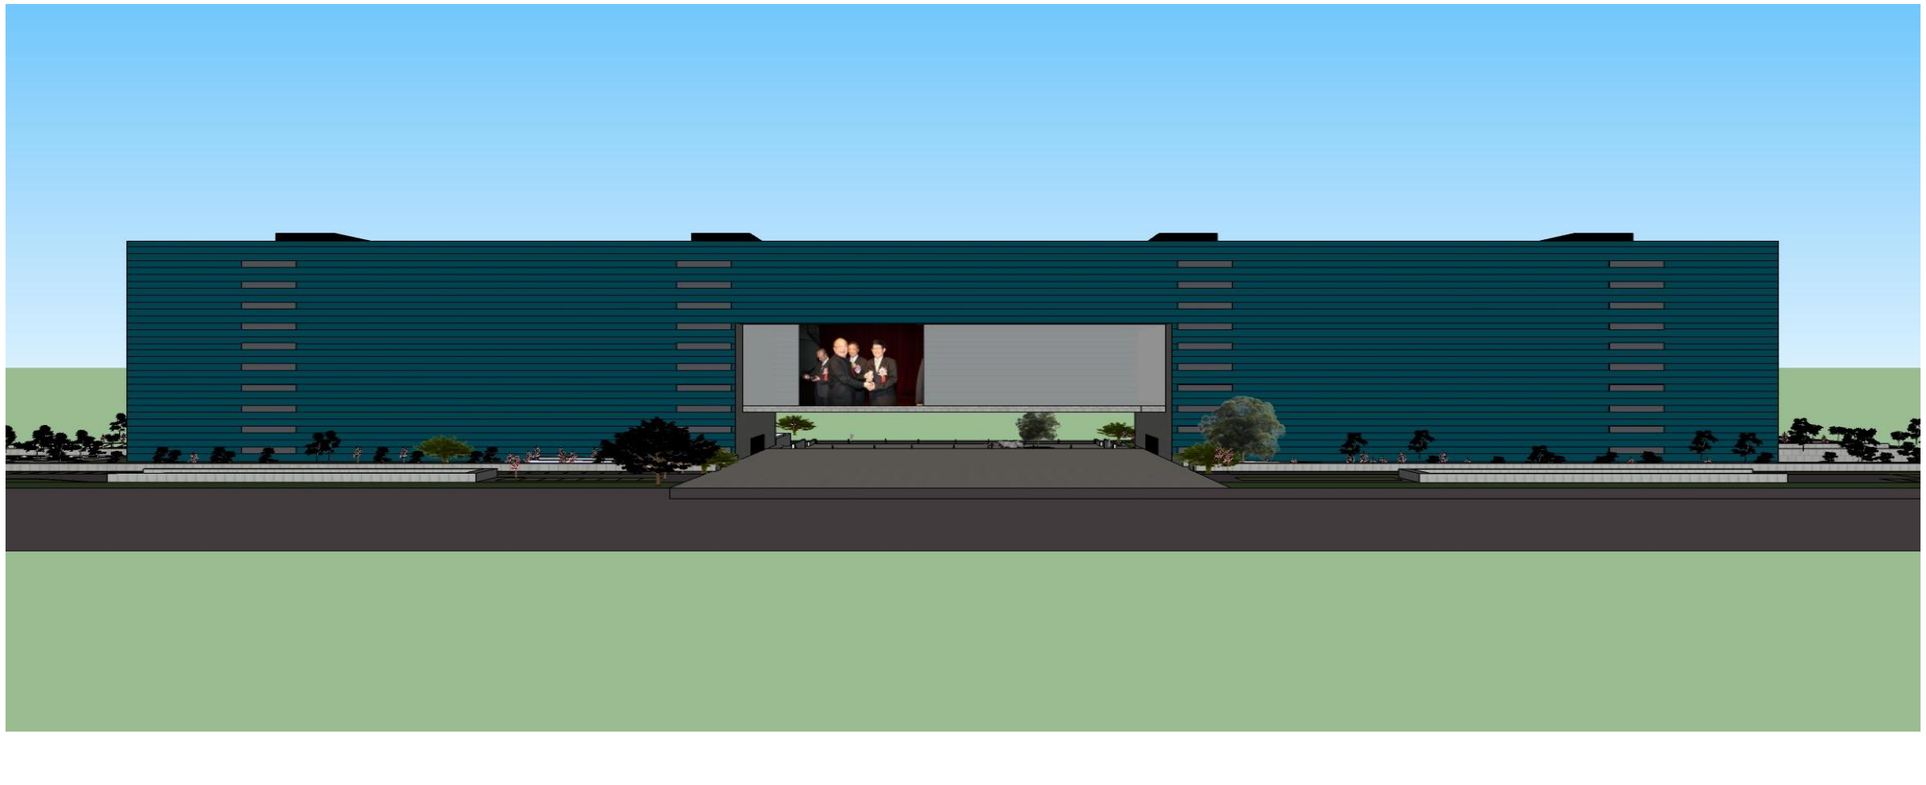

●從臺灣大道(市政廣場上)往市政大樓仰視 45 度檢討

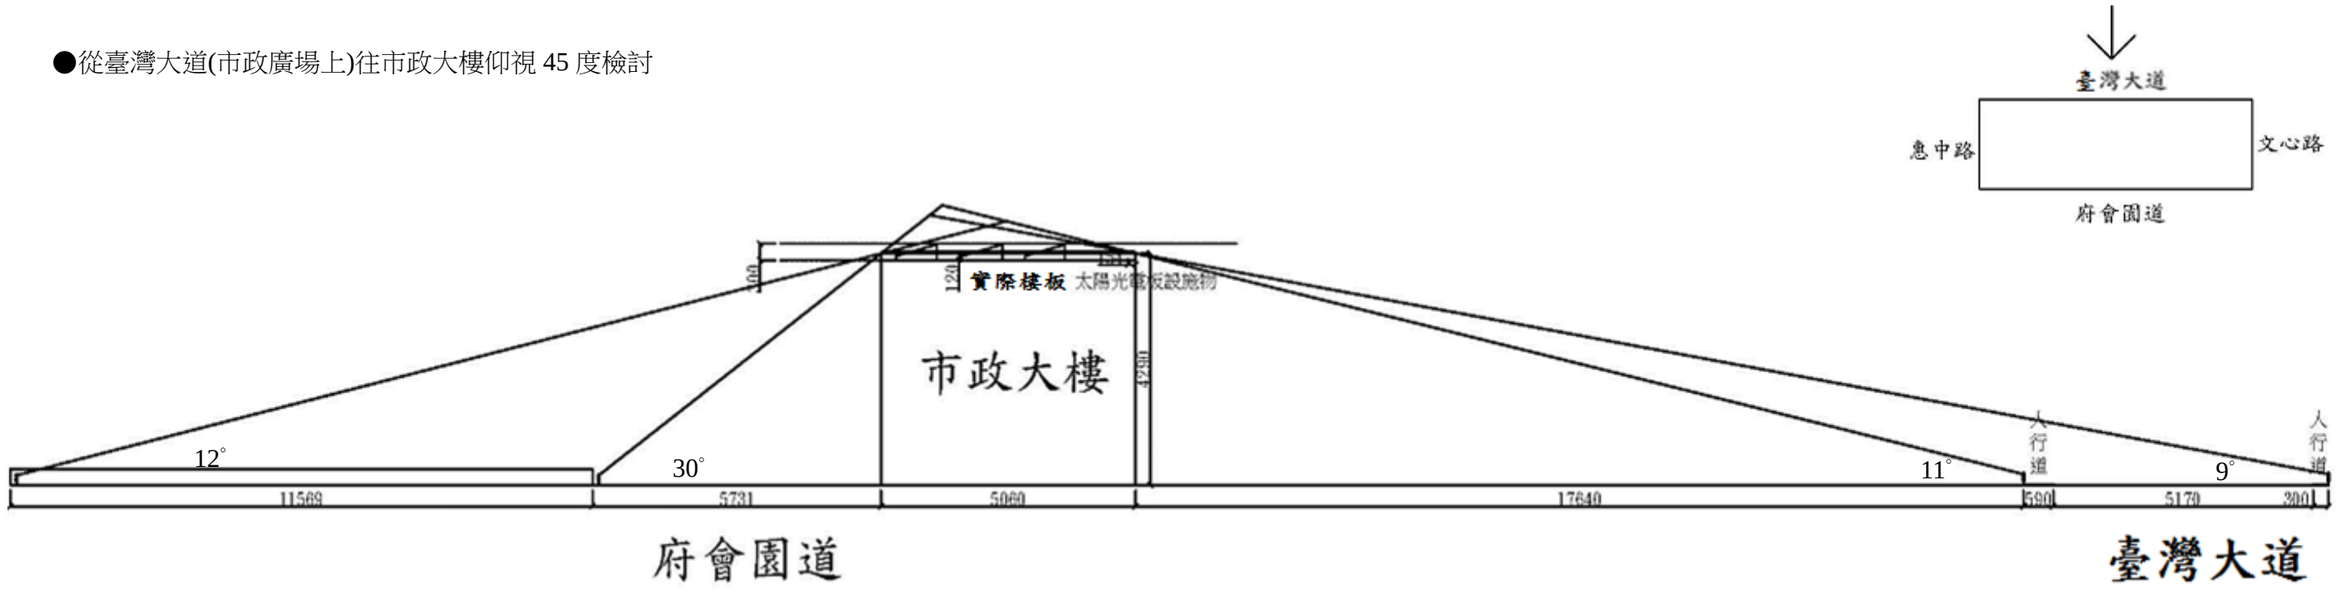

仰視角度檢討圖-府會園道

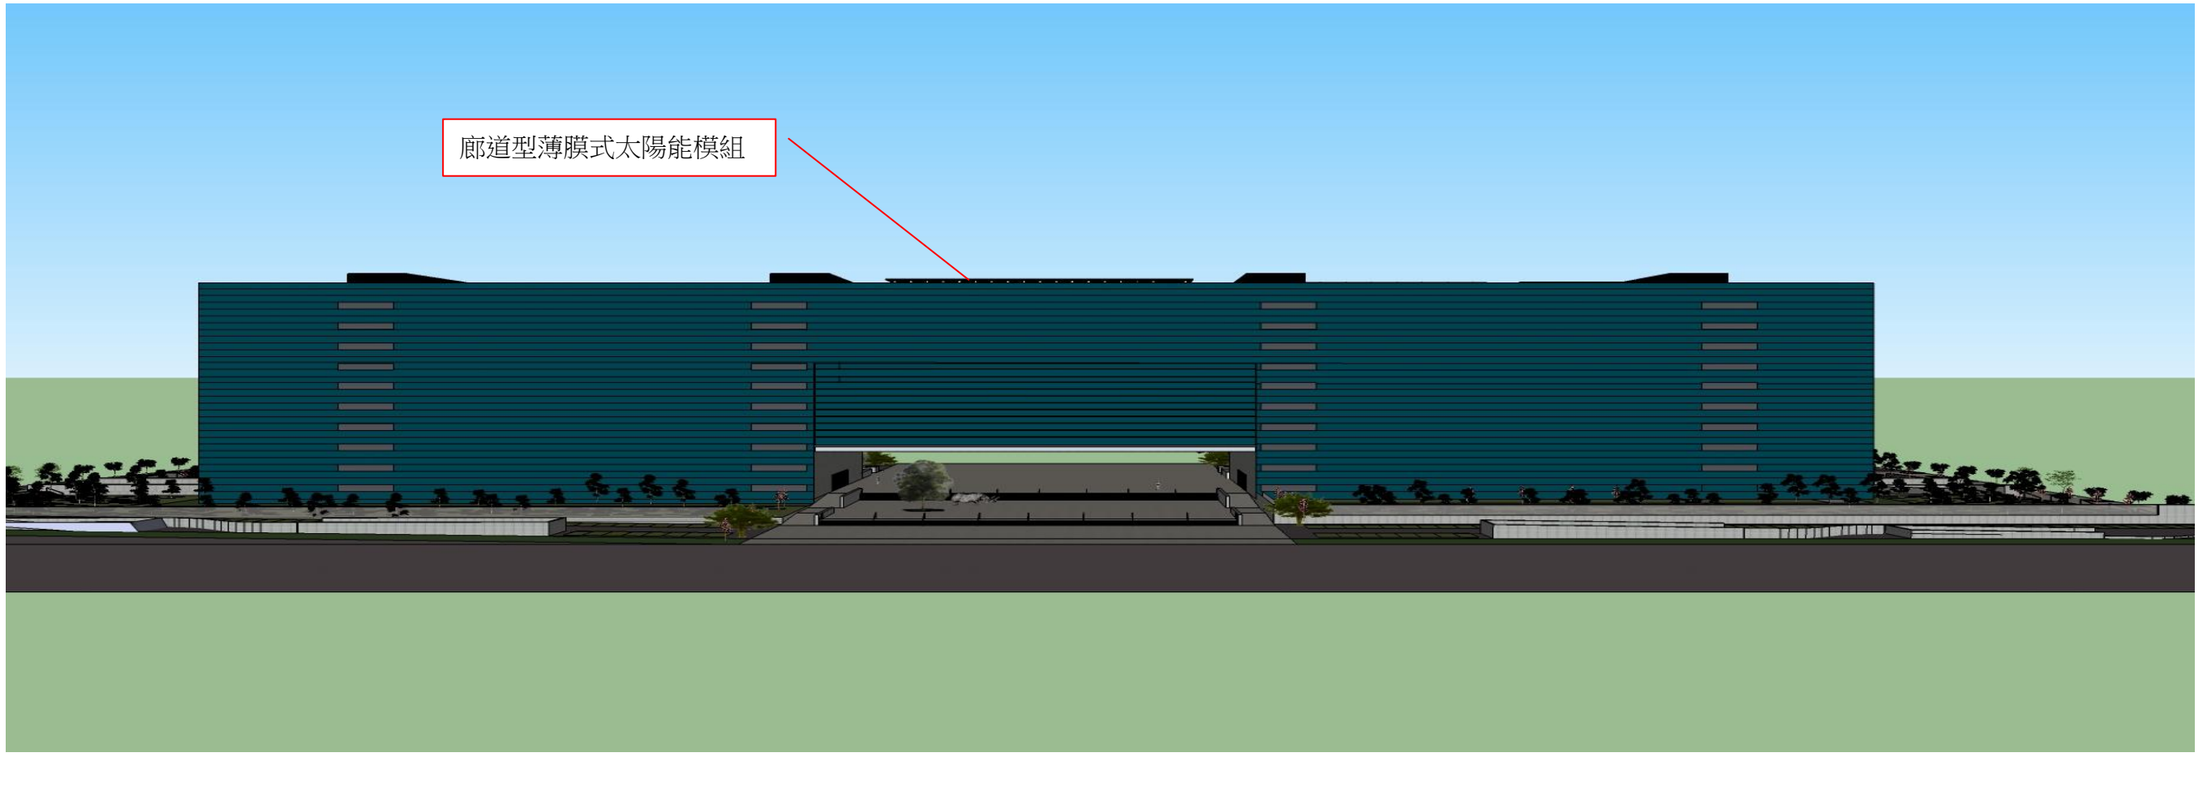

●從府會園道(道路上)往市政大樓仰視 45 度檢討

