二、 整體空間設計

(一)、平面配置計畫：

1、一、二期工程範圍圖

一、二期工程界面處理方式：


(1)、第一期及第二期結構系統分開獨立。

(2)、第一期及第二期銜接面以伸縮縫方式處理。

(3)、第一期及第二期結構系統獨立處理，並不影響各期空間的使用功能。

第一期工程範圍：入口大廳、辦公室、售票口、游泳池、兒童池、儲藏室、機房、更衣室、整容室、洗腳池、廁所、淋浴間、北側廣場植栽、停車位規畫、車道

第一期工程範圍

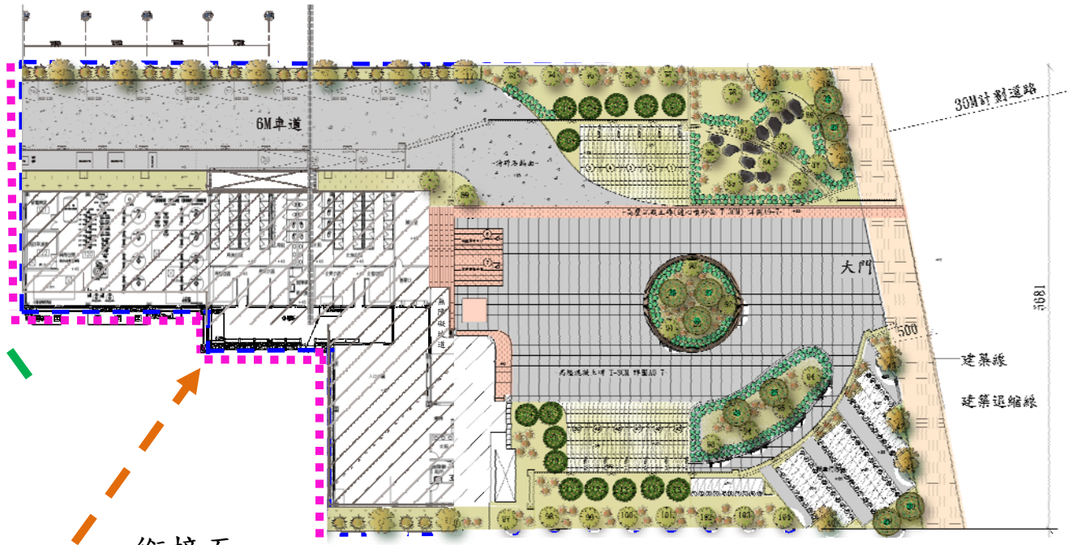


第二期工程範圍：SAP 池、蒸汽室、烤箱、健身中心、休息室、檢錄室、緊急醫療中心、多功能空間、淋浴間、浮墊儲藏室及室內地鋪、北側入口景觀綠美化、南側廣場綠美化

第二期工程範圍


2、全區配置圖

詳 P44　　詳 P45　　詳 P46

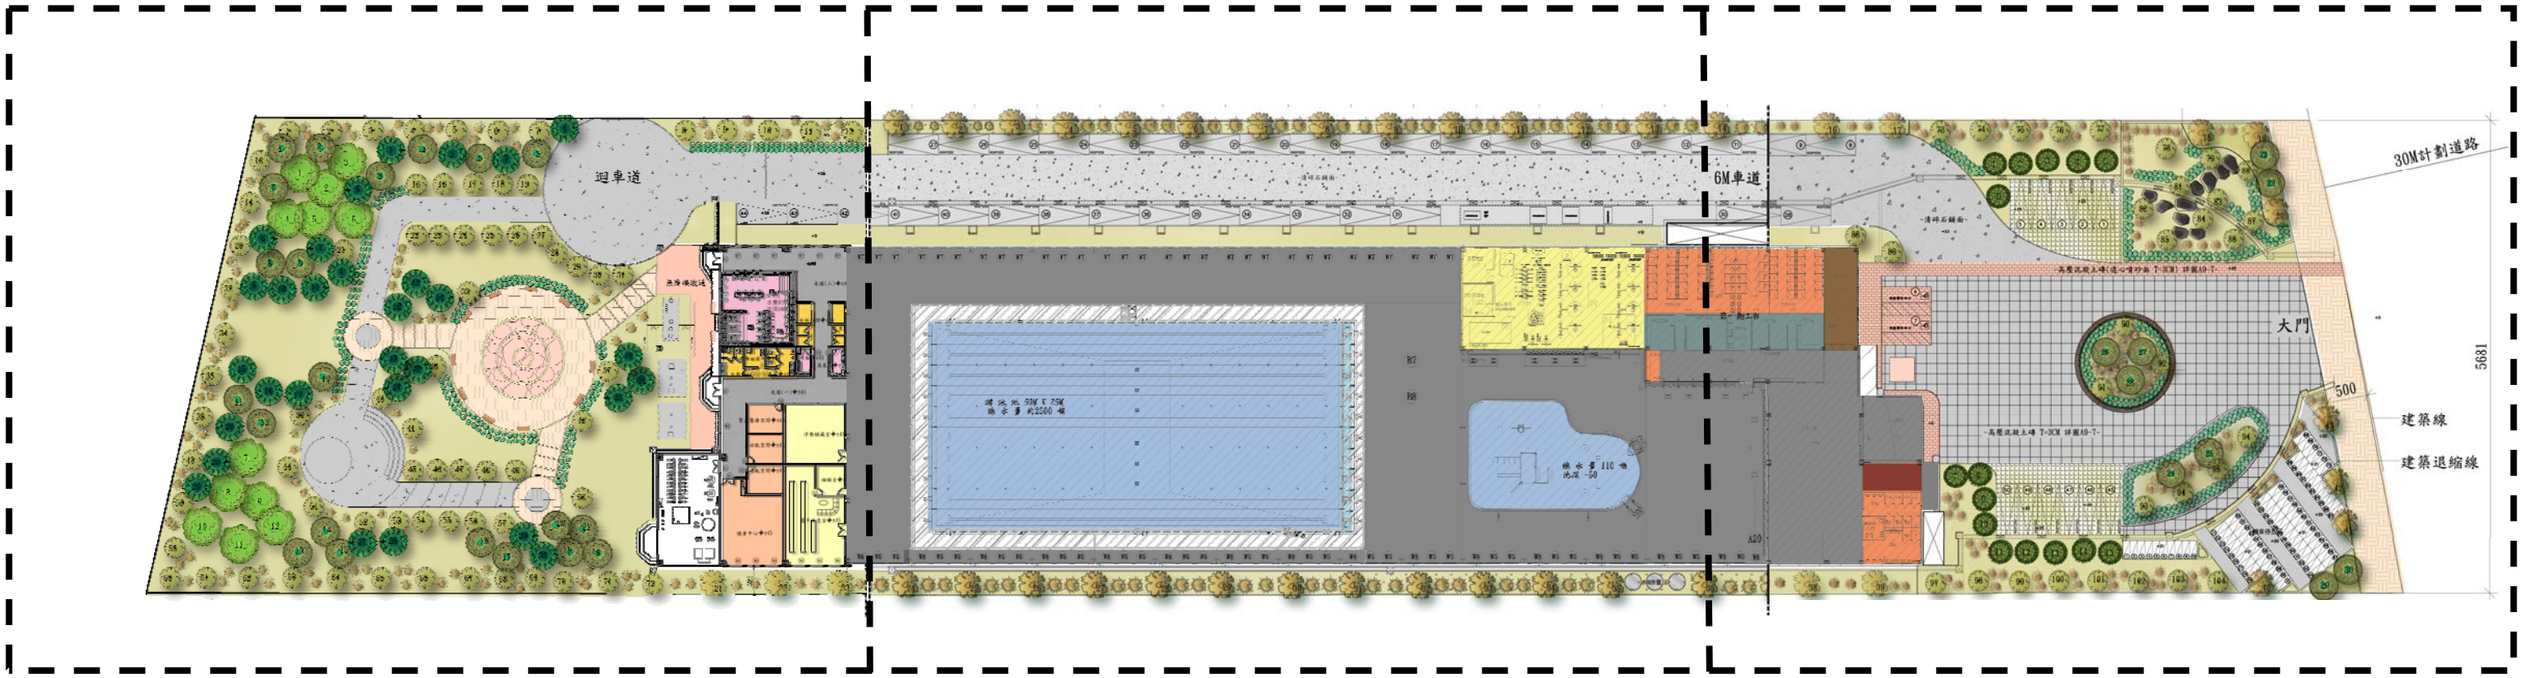


S：1/300

3、全區配置圖(一)

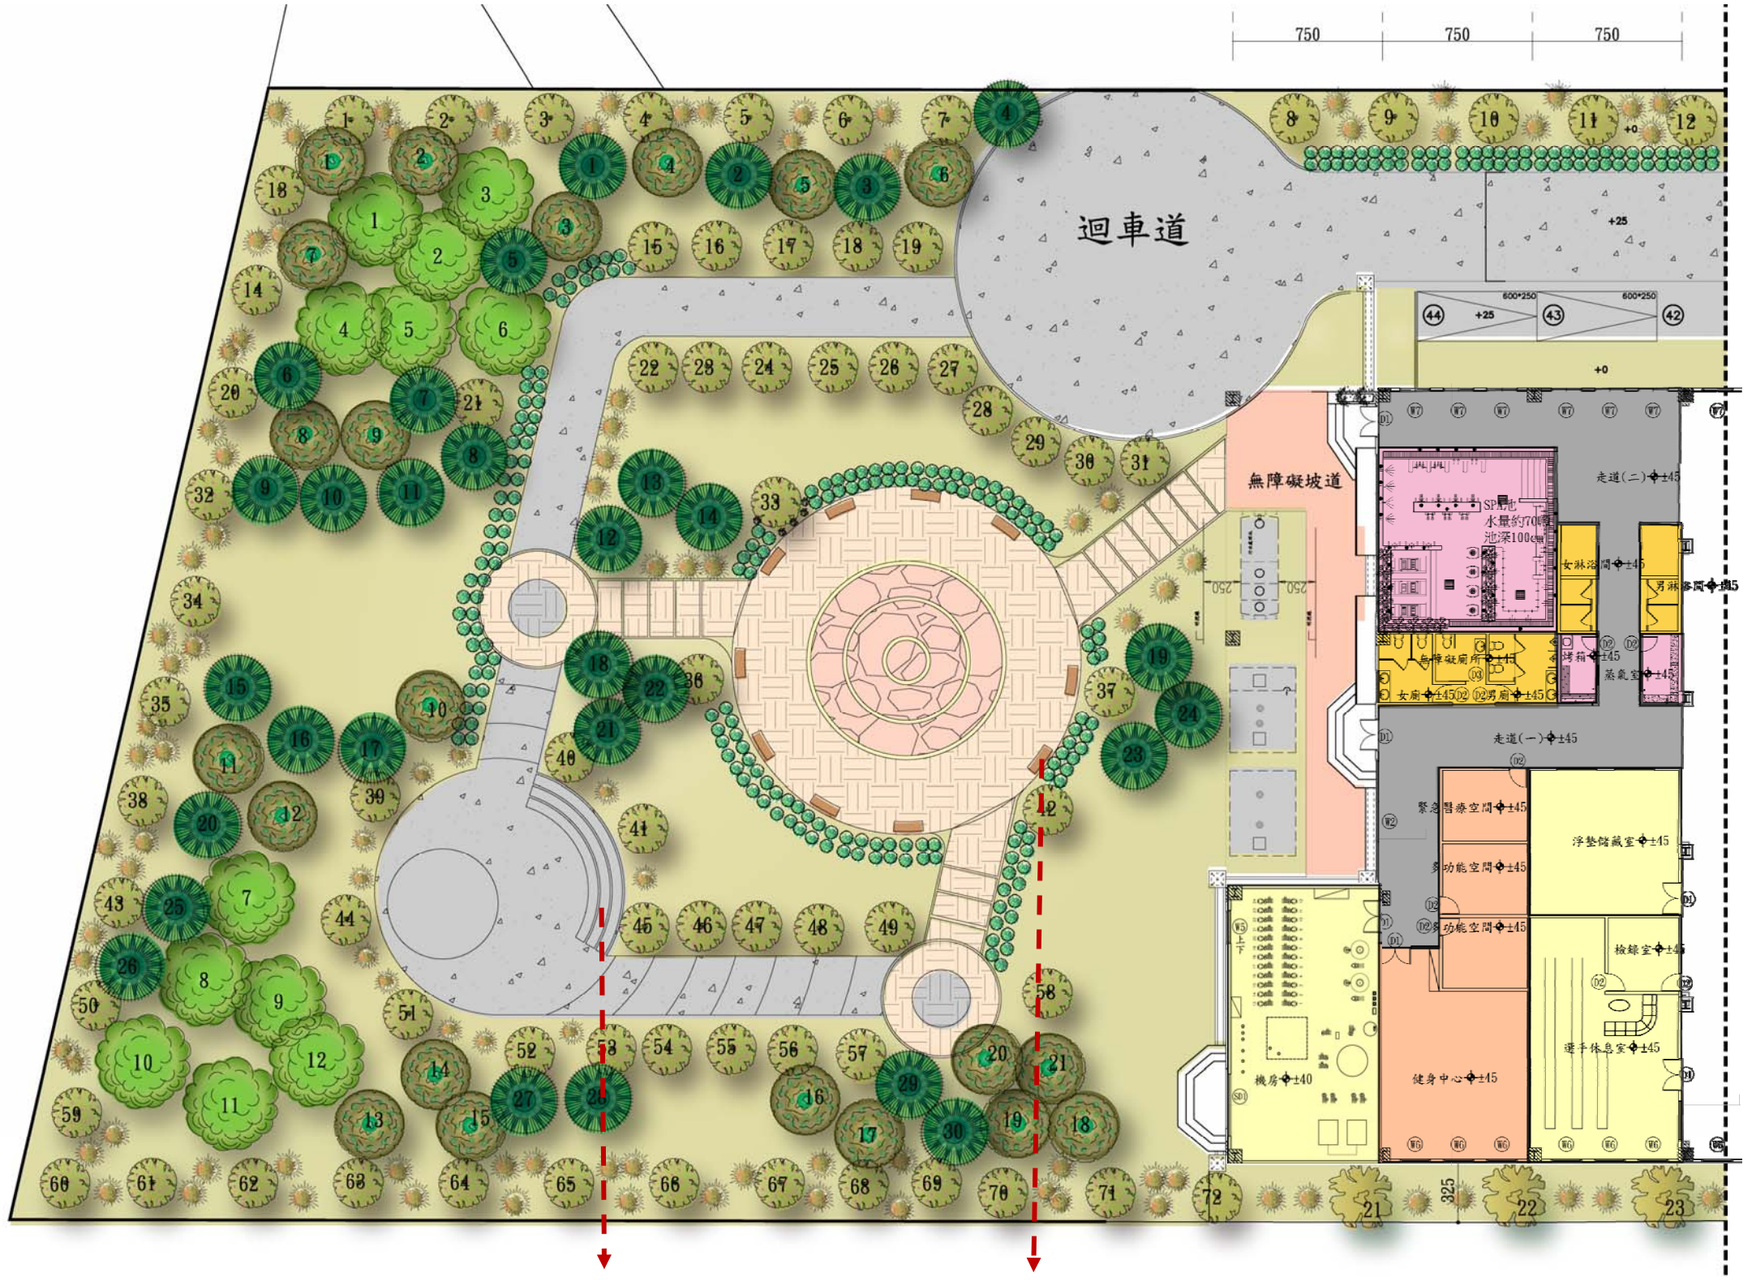


S：1/300

4、全區配置圖(二)

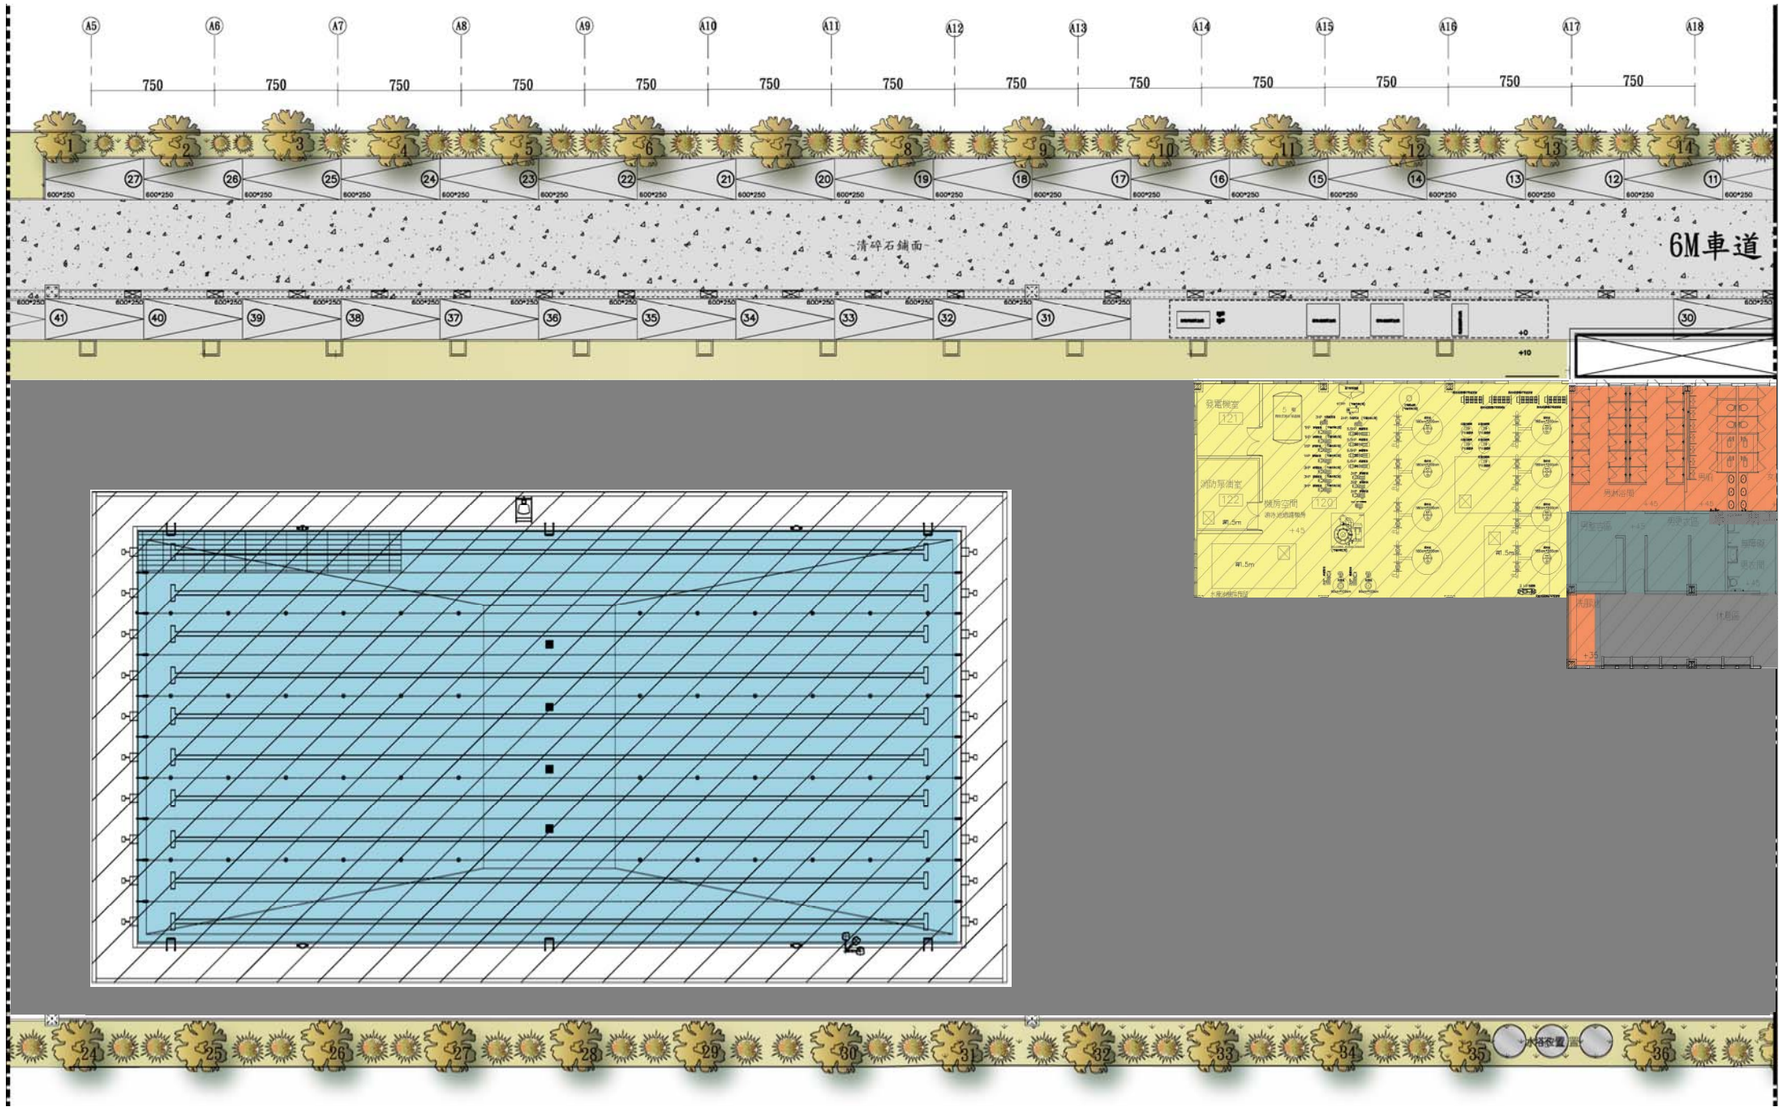


S：1/300

5、全區配置圖(三)

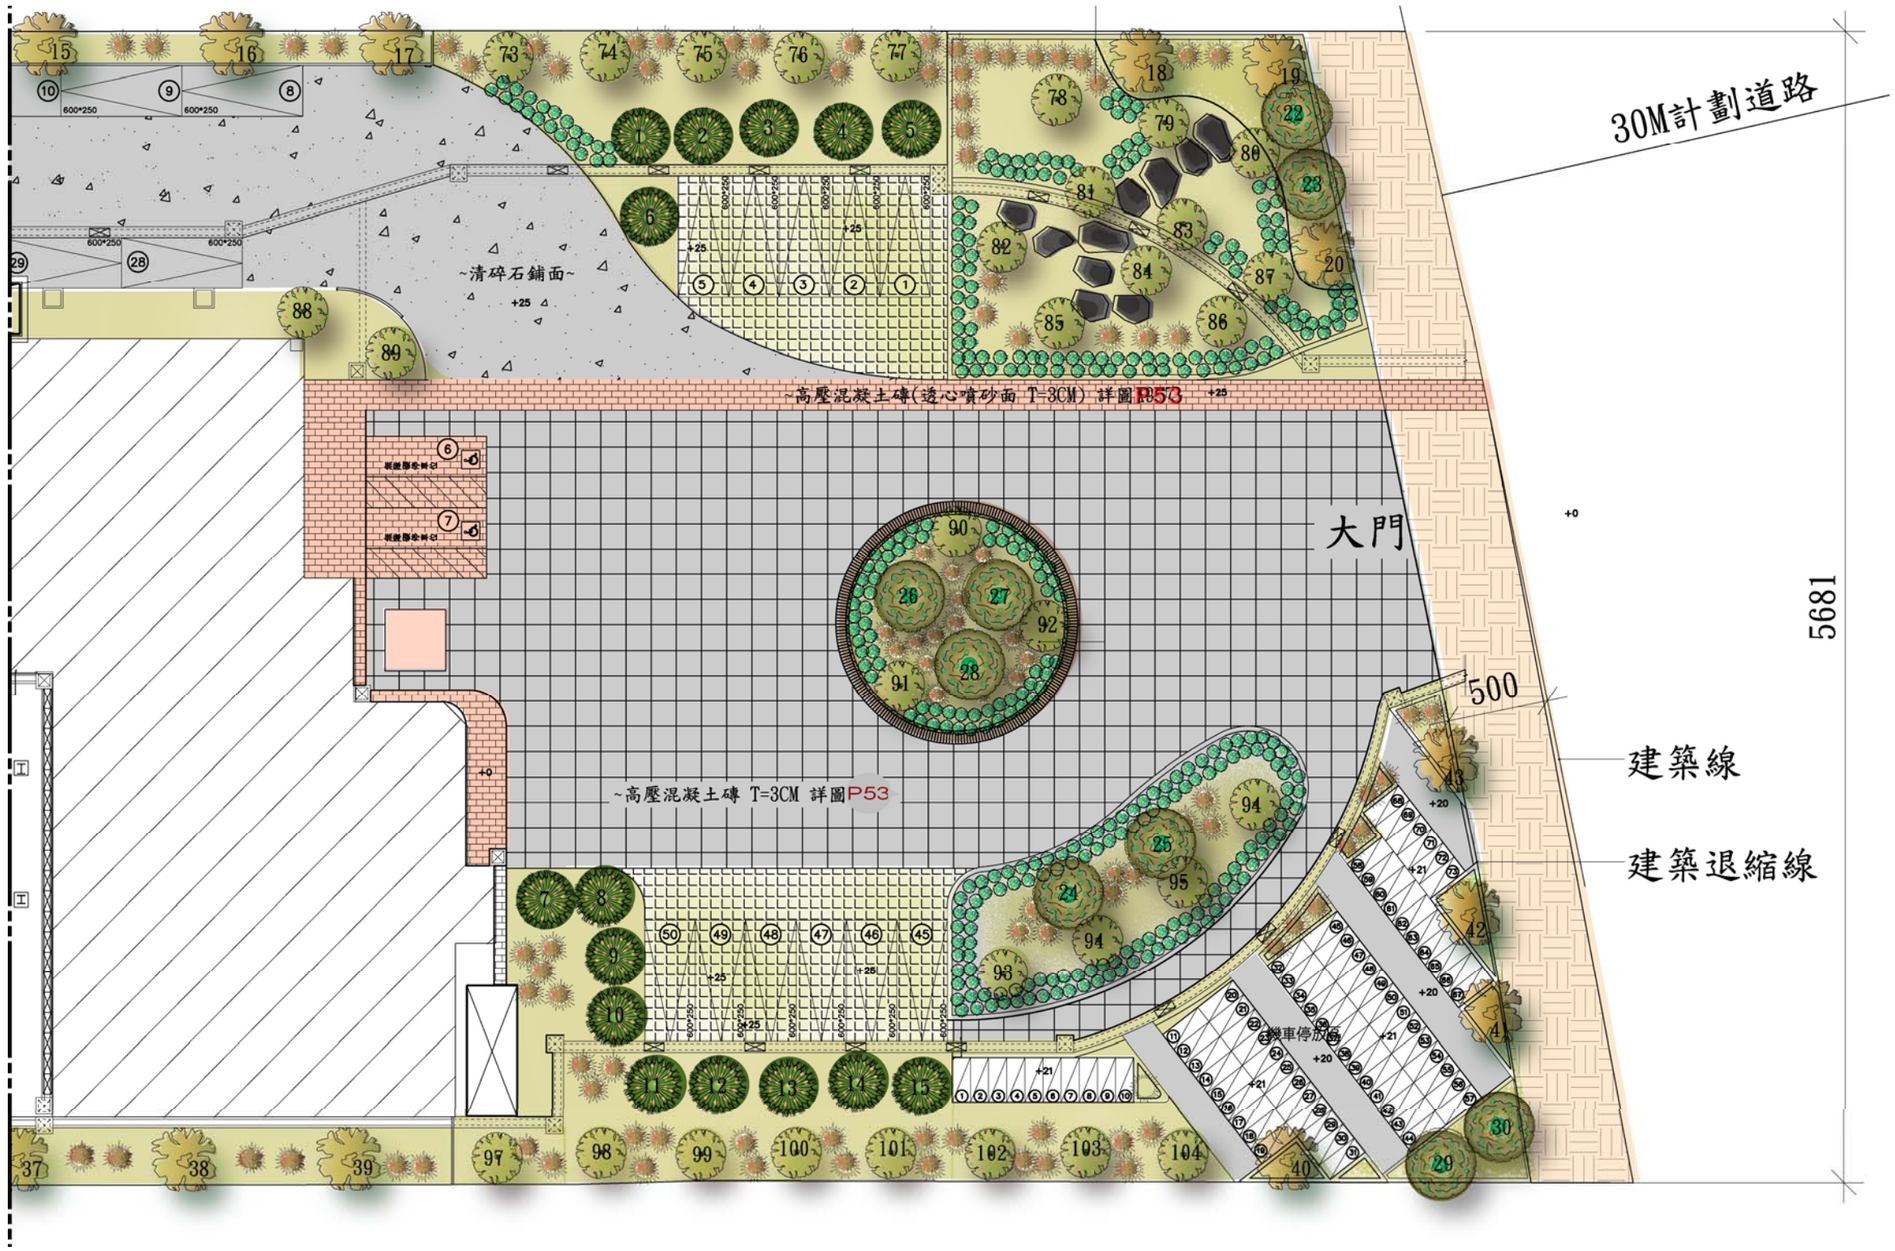


S：1/300

6、一層平面圖

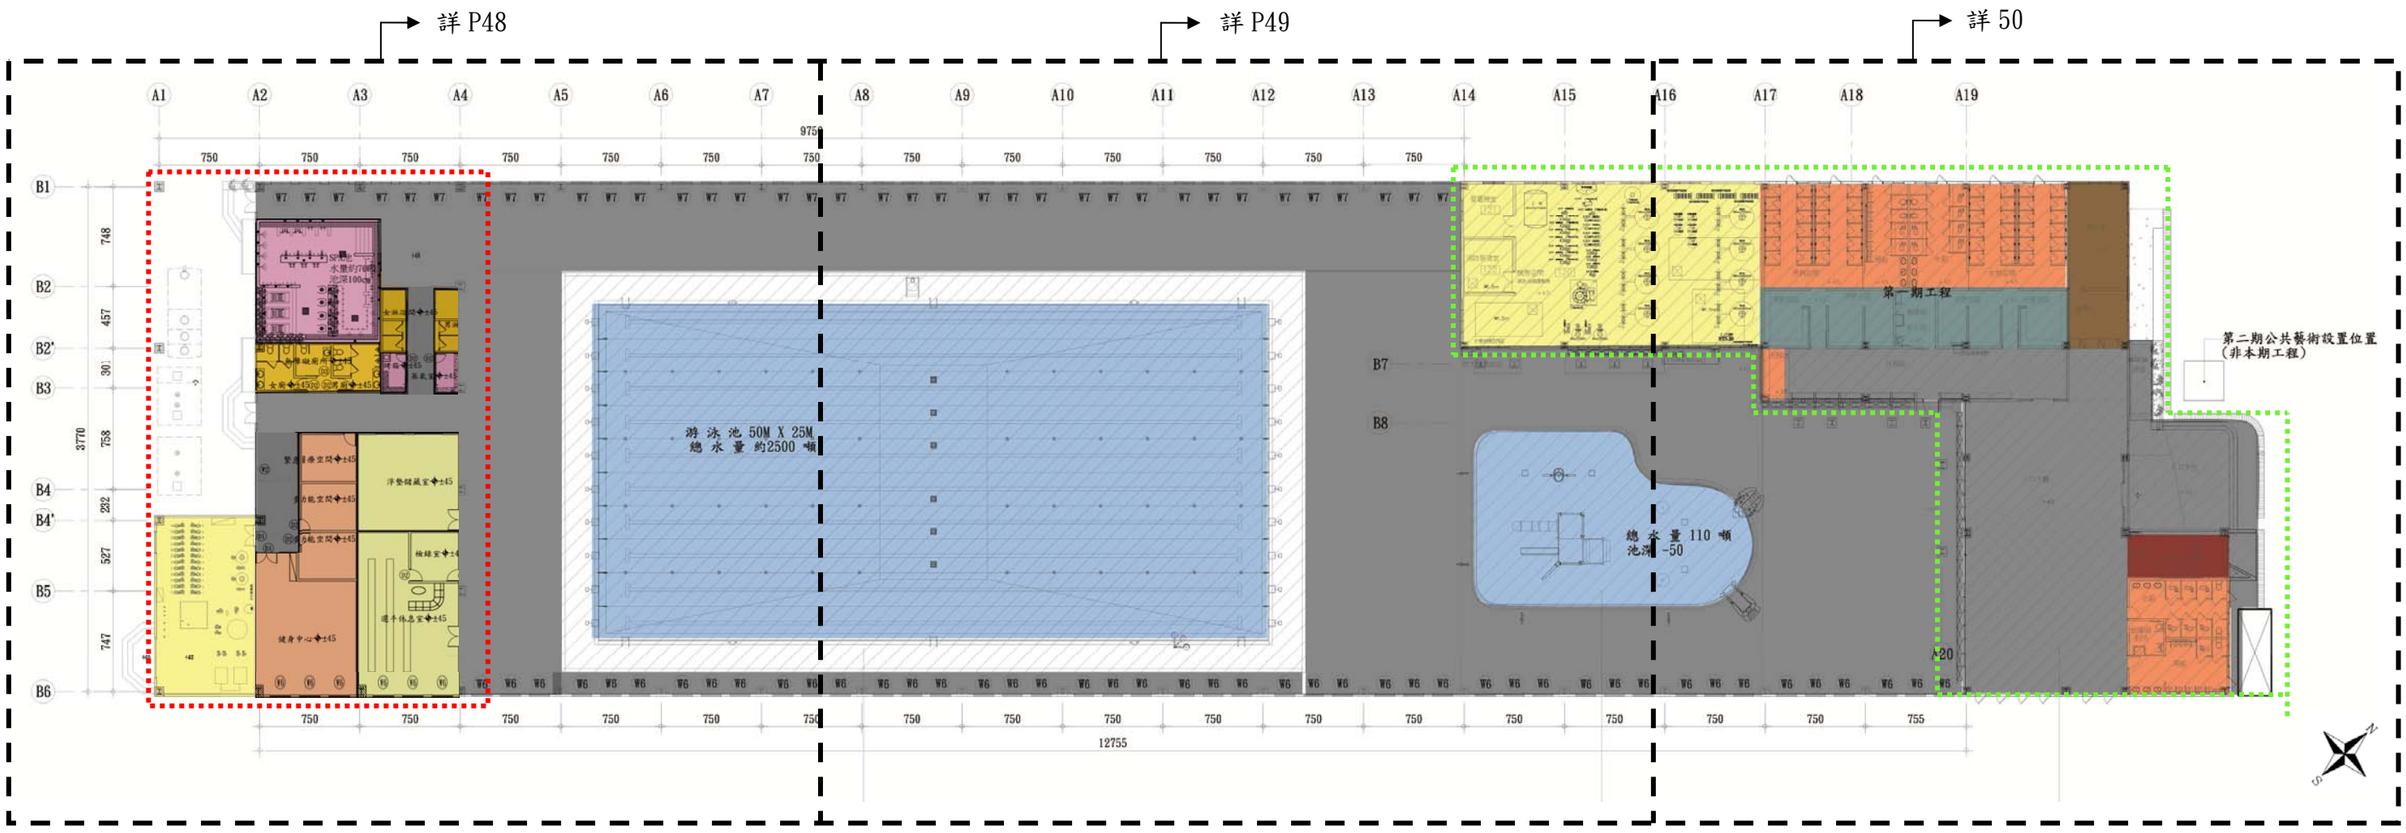

S：1/400

7、一層平面圖(一)

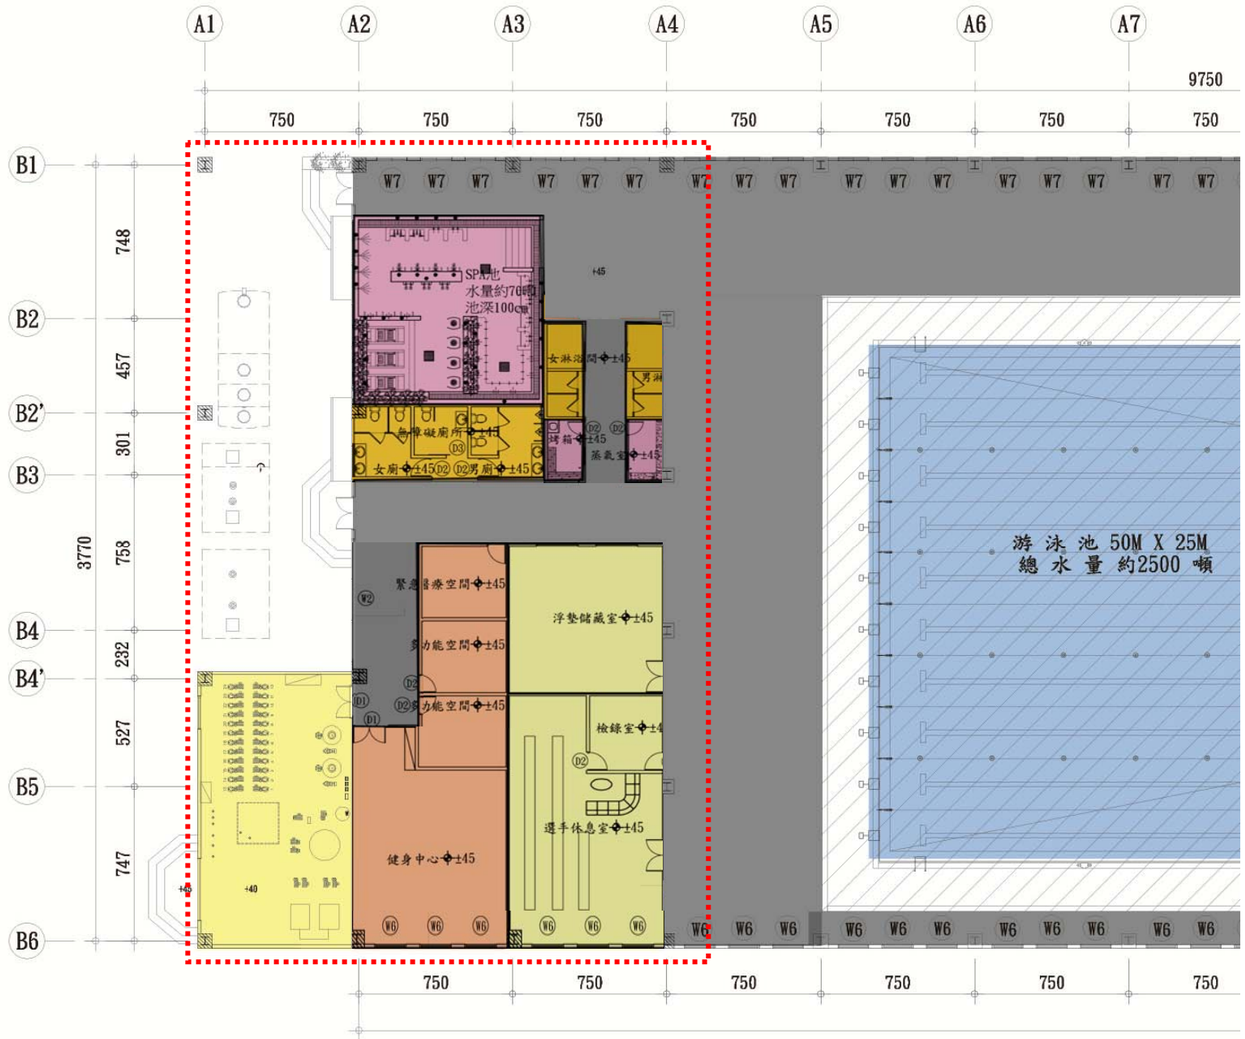


SPA 池、烤箱、蒸氣室　　水池

廁所、淋浴間　　走道

健身中心、多功能空間　　檢錄室、休息室、儲藏室、機房


S：1/300


8、一層平面圖(二)

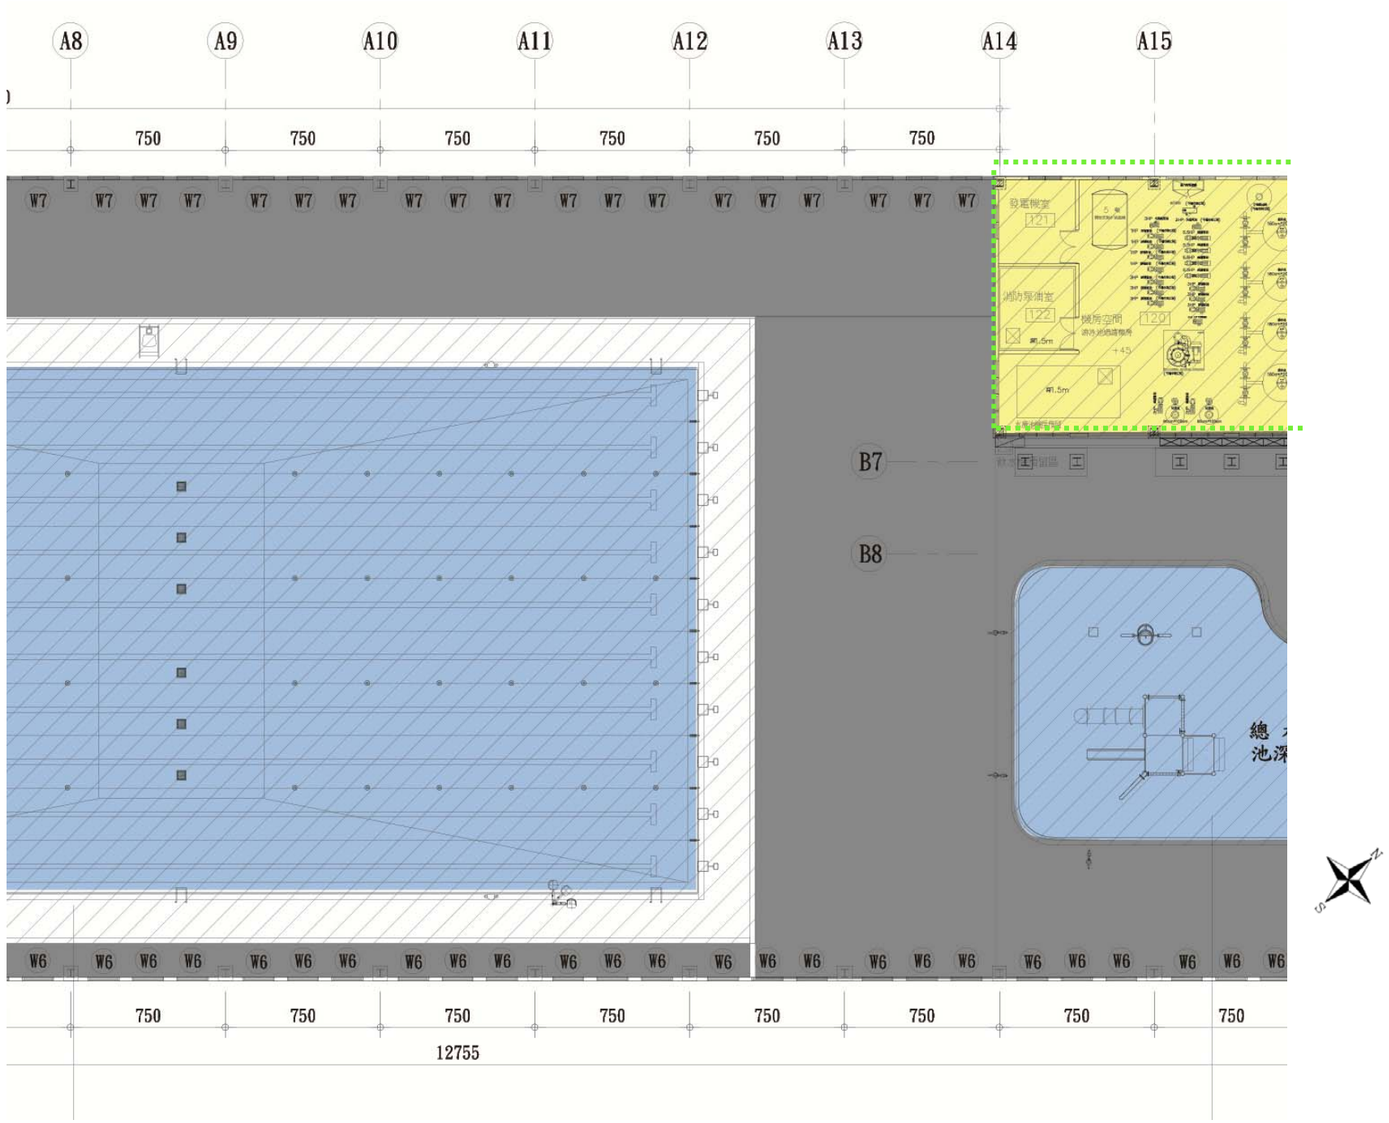

S：1/300

9、一層平面圖(三)

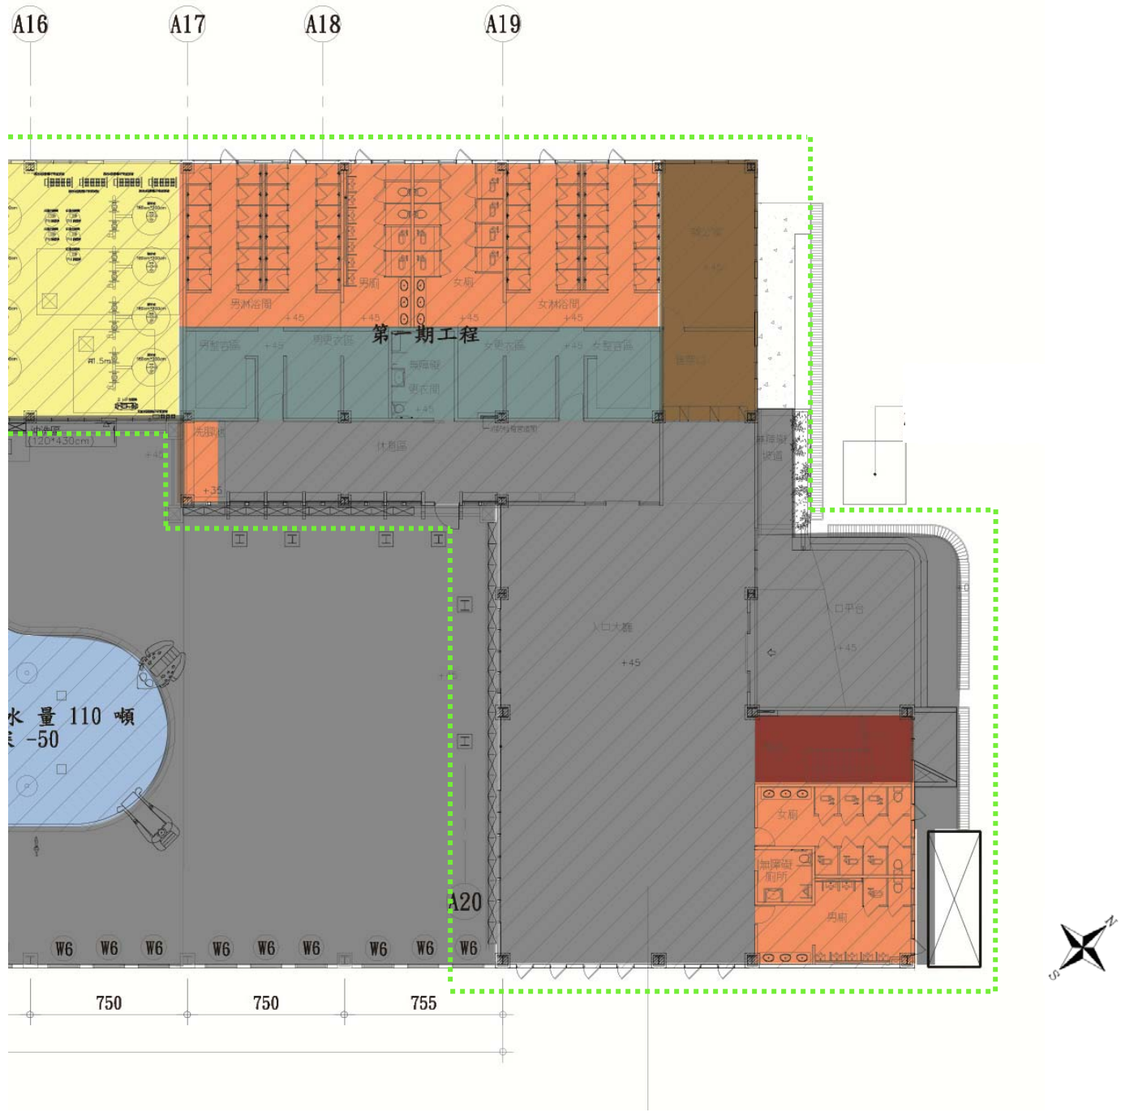

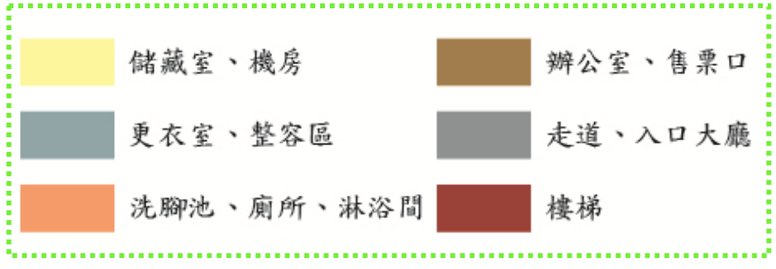

S：1/400