
（二）、建築立面設計圖說:

1、烏日游泳池入口名牌位置圖

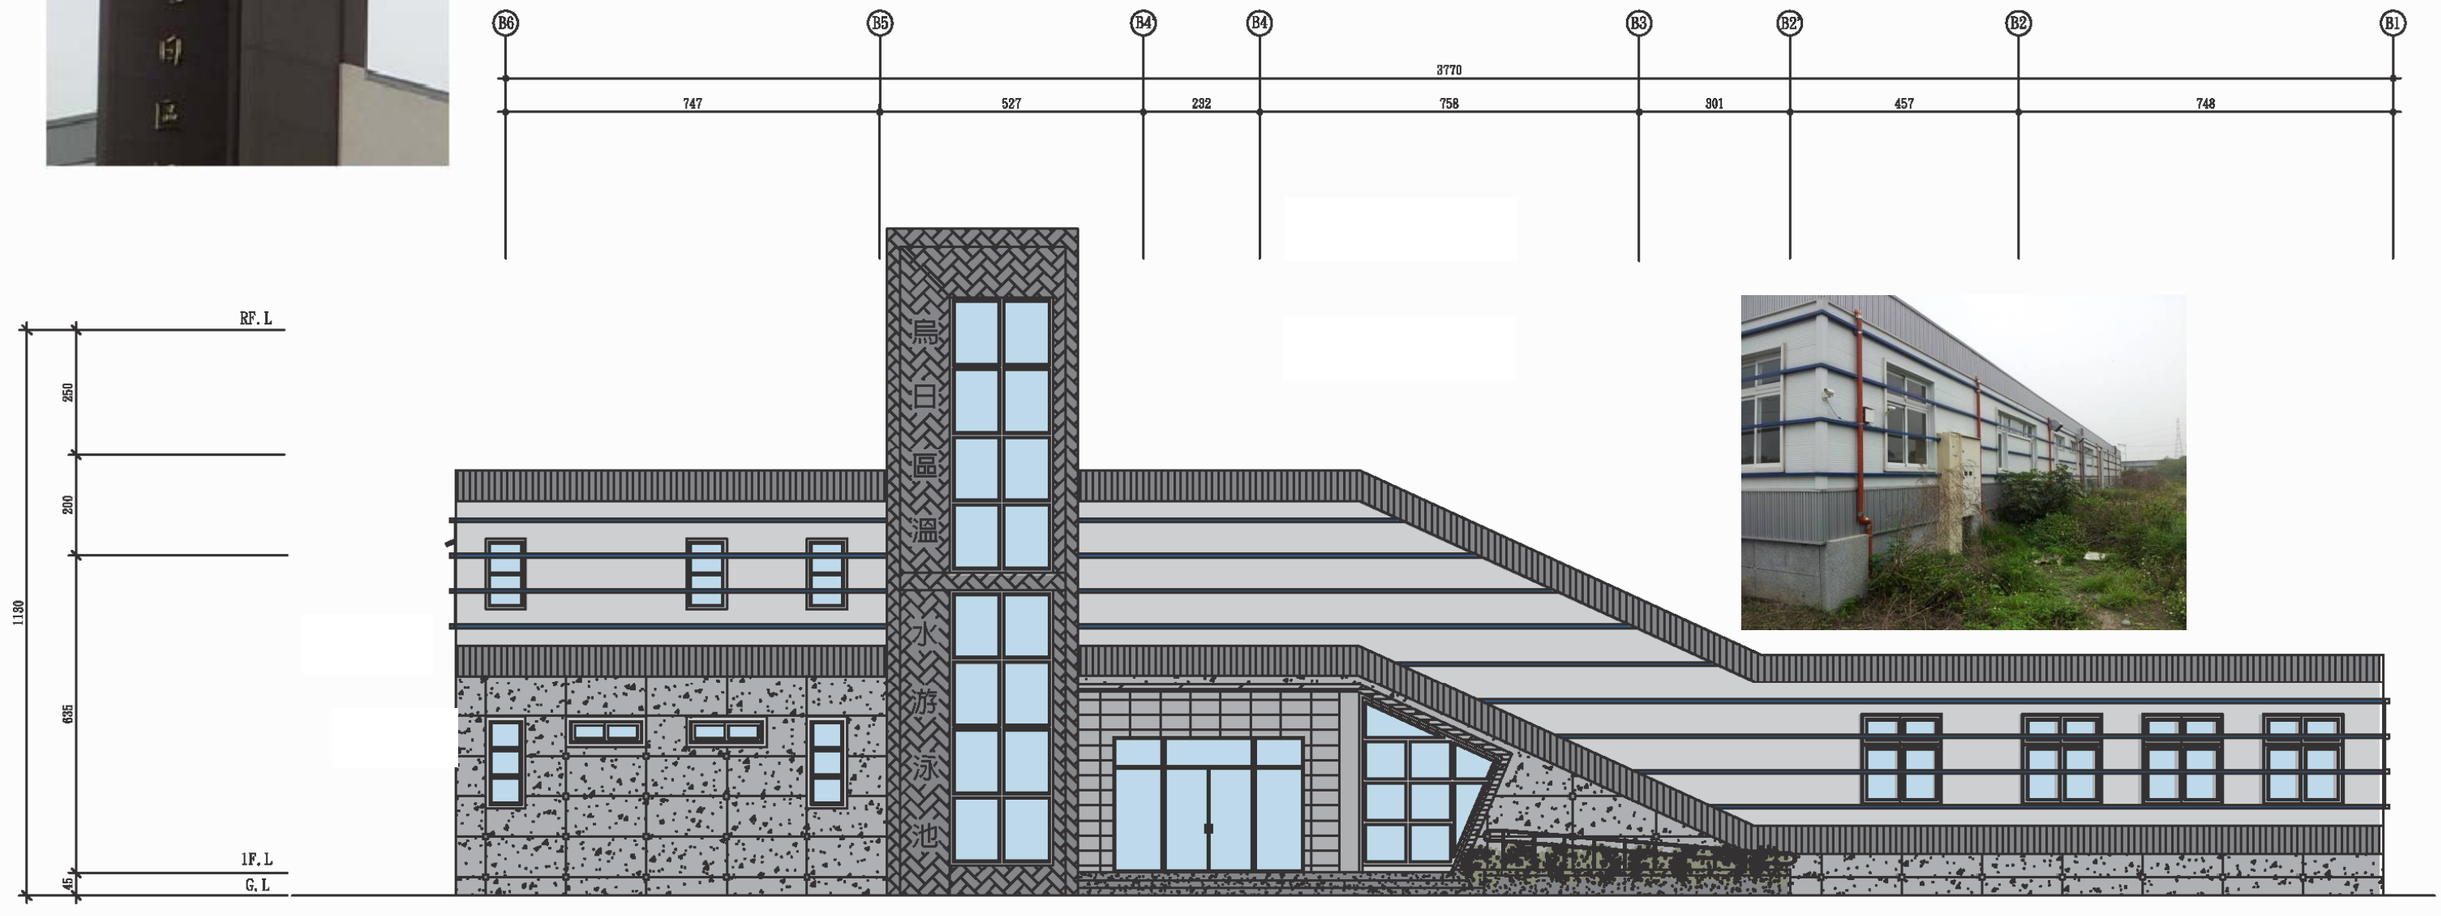





S：1/400

2、東西向立面圖



東向立面圖




西向立面圖

S：1/400

3、南北向立面圖

南向立面圖

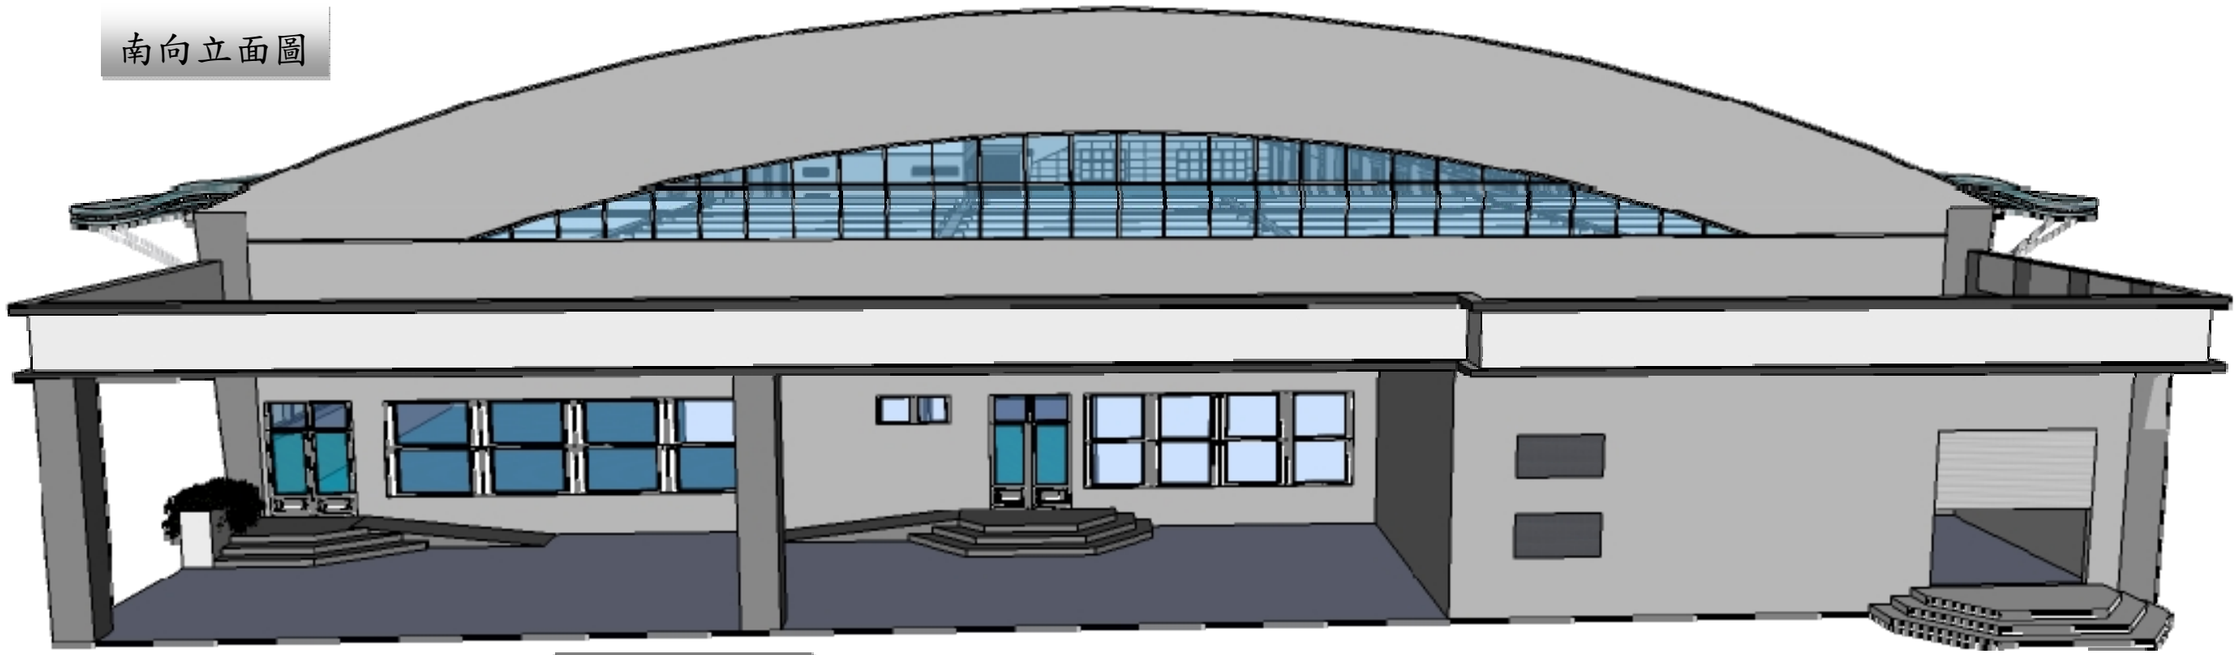

北向立面圖

